


Poz. 5. Komora

Przekrój A - A

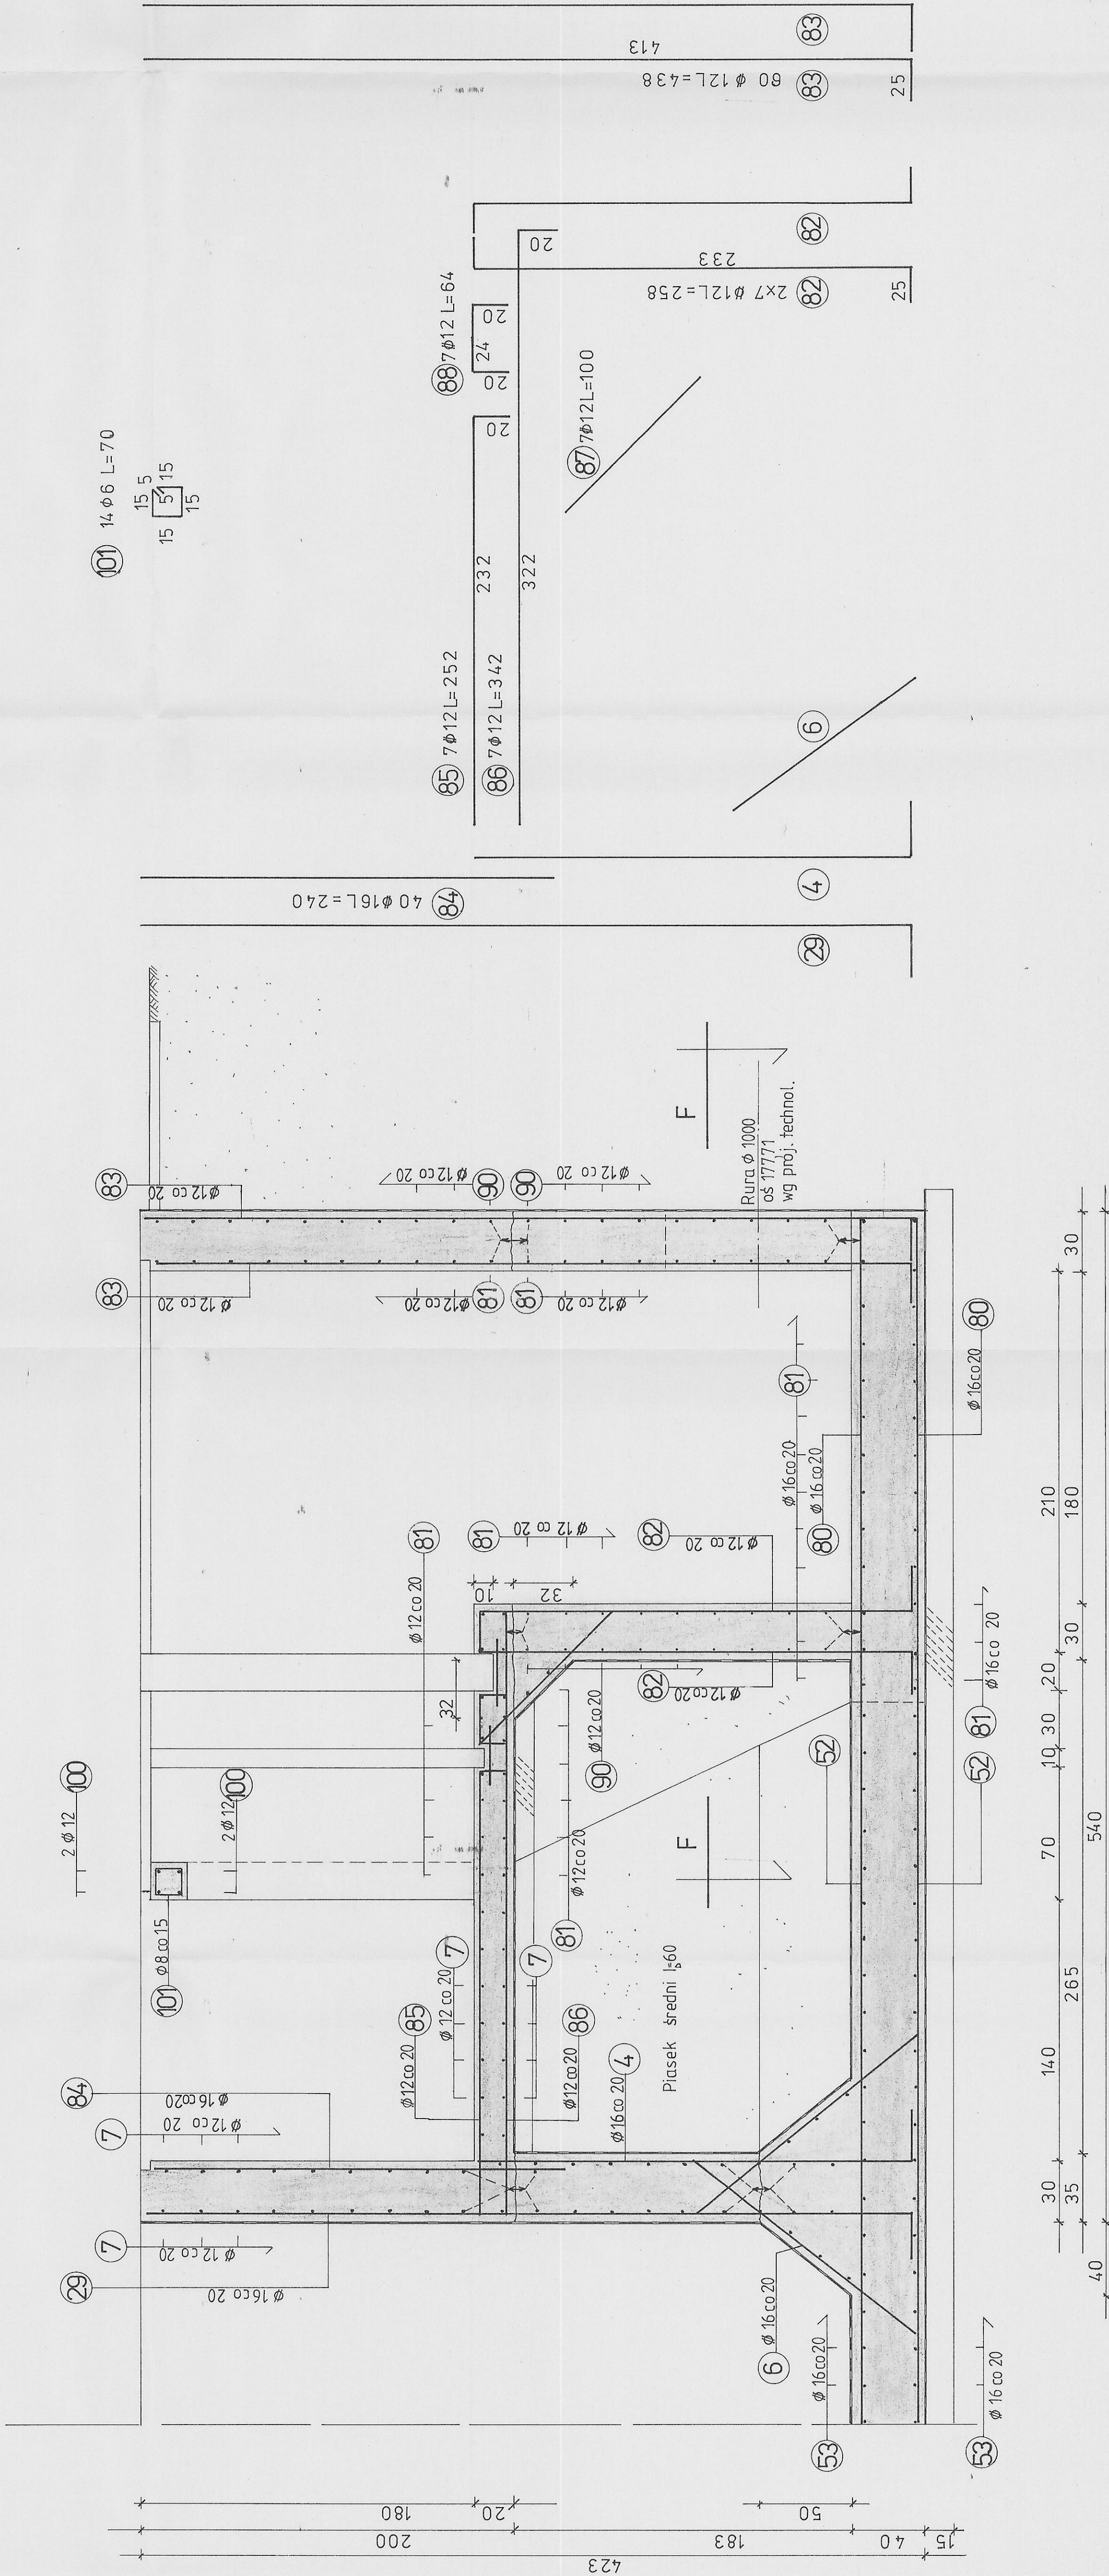

URZĄD MIASTA
87-300 Piotrków Trybunalski
ul. Szkolna 23
WYDZIAŁ ARCHITEKTURY
BUDOWNICTWA

"SETO" - C.D.&C. Office s.c.w Łodzi		Nr 63/P	
Investycja:	Modernizacja Oczyszczalni Ścieków w Piotrkowie Tryb.	Nr umowy:	Lz - 4096-2
Temat opracowania:	Komory napowietrzania Ob. 7 i Ob. 36	Stadium opracowania:	Projekt podst.
Bransza:	IV. KONSTRUKCJE BUDOWLANE	Projekt podst.	Skala 1:20
Poz. 5 Komora - przekrój A-A		Nr rys.	18
Tytuł rysunku:	Limit Nazwiska	Data:	12.98
Kreśli:	Karolina Wądrowska	Numeracja:	12.98
Opracował:	mgr inż. Przemysław Wądrowski	konstr.-bud. 7/165/WL	12.98
Projekował:	mgr inż. Maria Wądrowska	konstr.-bud. 7/165/WL	12.98
Sprawdził:	mgr inż. Przemysław Kowalski	konstr.-bud. 15/70	12.98