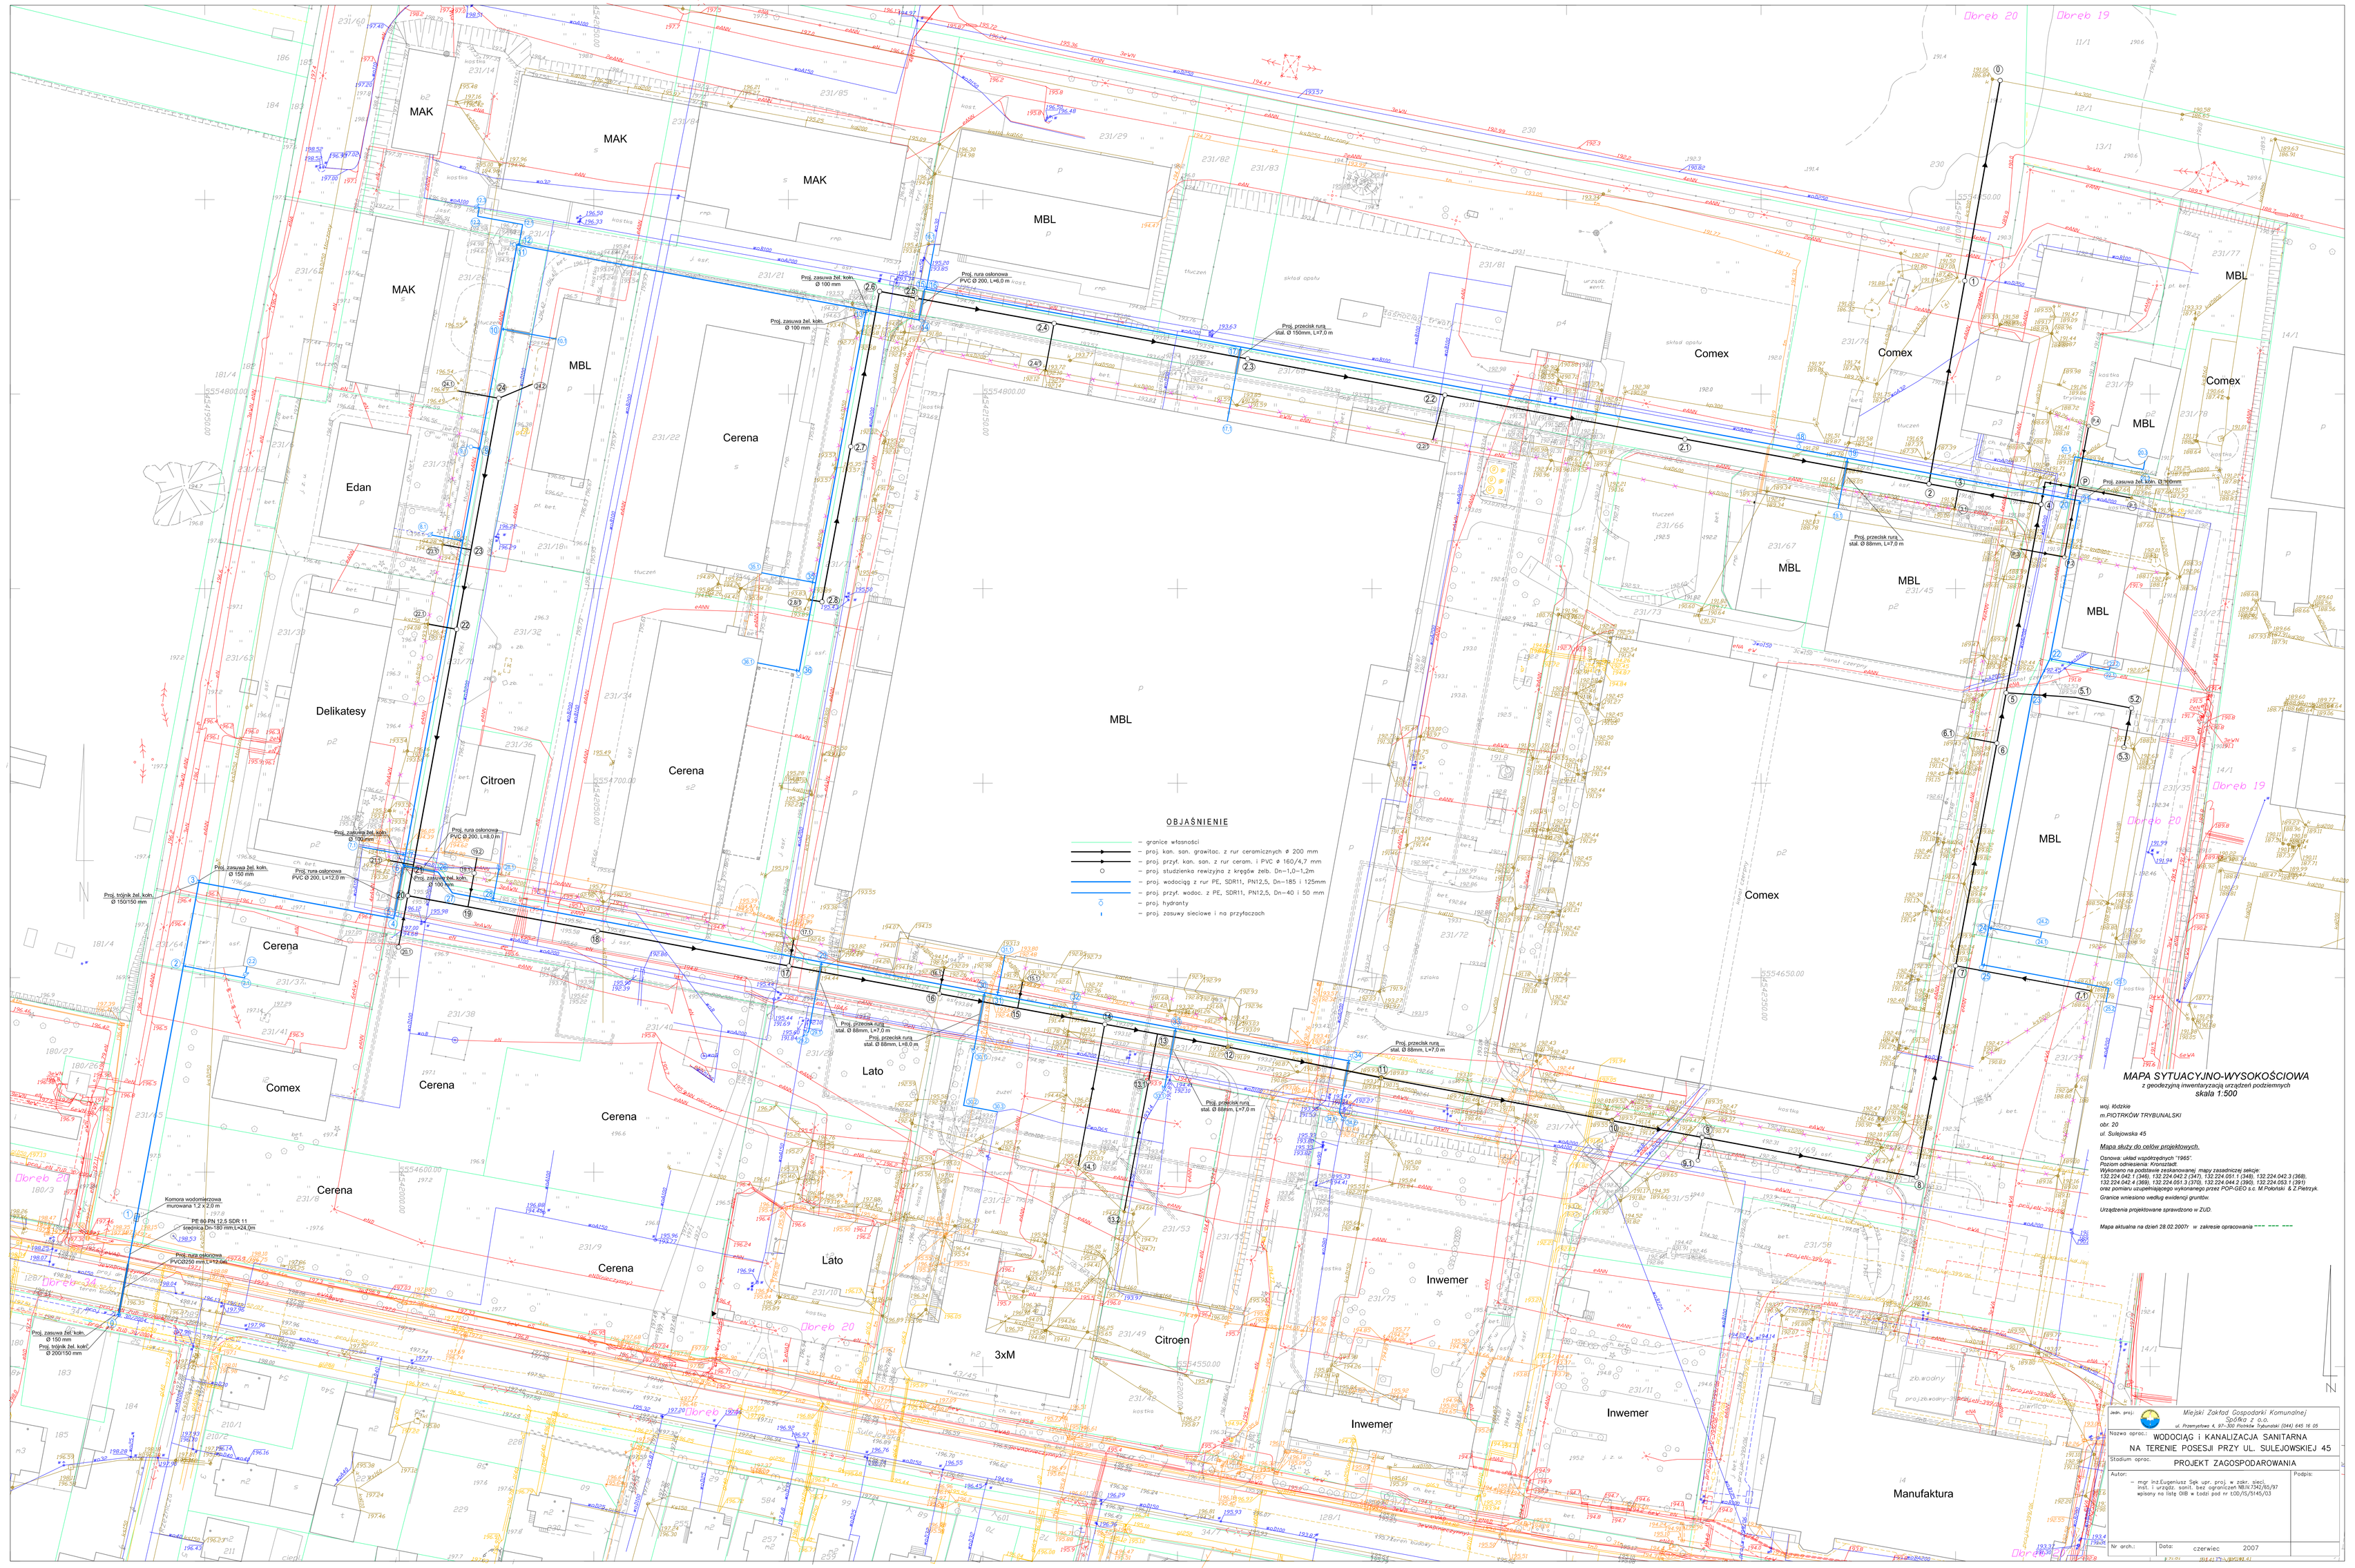
MAK
MBL
Comex
Cerena
Edan
Delikatesy
Citroen
Lato
3xM
Inwemer
Manufaktura
Dobreb 20
Dobreb 19
OBJAŚNIENIE
– granice własności
– proj. kan. san. grawitac. z rur ceramicznych Ø 200 mm
– proj. przył. kan. san. z rur ceram. i PVC Ø 160/A,7 mm
– proj. studzienka rewizyjna z kręgów żeb. Dn=1,0-1,2m
– proj. wodociąg z rur PE, SDR11, PN12,5, Dn=185 i 125mm
– proj. przył. wodoc. z PE, SDR11, PN12,5, Dn=40 i 50 mm
– proj. hydranty
– proj. zasuwy sieciowe i na przyłączach
Proj. rurociąg kan. san. ogólnospław. PVC Ø 200, L=42,9 m
Proj. rurociąg kan. san. Ø 150 mm
Proj. przeciąk rura stal. Ø 150mm, L=7,0 m
Proj. rurociąg kan. san. Ø 150 mm
Proj. rurociąg kan. san. ogólnospław. PVC Ø 200, L=8,0 m
Proj. rurociąg kan. san. Ø 150 mm
Proj. rurociąg kan. san. ogólnospław. PVC Ø 200, L=12,9 m
Proj. trójnik żel. kołn. Ø 150/150 mm
Proj. zdrowa rura stal. Ø 88mm, L=7,0 m
Proj. przeciąk rura stal. Ø 88mm, L=8,0 m
Proj. przeciąk rura stal. Ø 88mm, L=7,0 m
Proj. przeciąk rura stal. Ø 88mm, L=7,0 m
Proj. rurociąg kan. san. Ø 150 mm
Proj. przeciąk rura stal. Ø 88mm, L=7,0 m
Proj. rurociąg kan. san. Ø 150 mm
Proj. rurociąg kan. san. ogólnospław. PVC Ø 200, L=8,0 m
Proj. trójnik żel. kołn. Ø 150/150 mm
Proj. rurociąg kan. san. Ø 150 mm
Proj. trójnik żel. kołn. Ø 200/150 mm
Komora wodomierzowa murowana 1,2 x 2,5 x 2 m
PE 63 PN 12,5 SDR 11 siatkówka Dn=180 mm L=24,5m
Proj. rura osłonowa PVC/HDPE 400 mm L=18,5 m
MAPA SYTUACYJNO-WYSOKOŚCIOWA
z geodezyjną inwentaryzacją urządzeń podziemnych
skala 1:500
woj. śląskie
m.PIOTRKÓW TRYBUNALSKI
obr. 20
ul. Sulejowska 45
Mapa sfery do celów projektowych.
Osnowa: układ współrzędnych "1965".
Układ wysokościowy "Kronsztad".
Wykonano na podstawie zasklonowanej mapy zasadniczej sekcje
132.224.042.1 (348), 132.224.042.2 (347), 132.224.051.1 (348), 132.224.042.3 (368),
132.224.042.4 (367), 132.224.051.3 (370), 132.224.044.2 (360), 132.224.053.1 (361)
oraz pomiarów sytuacyjno-wysokościowych przez PGP-GEO s.c. M.Pobiruk & Z.Pieczyk.
Granice wniesiono według ewidencji gruntów.
Urządzenia projektowane sprawdzono w ZUD.
Mapa aktualna na dzień 28.02.2007r. w zakresie opracowania
Jedn. proj.: Miejski Zakład Gospodarki Komunalnej Spółka z o.o. ul. Przemysłowa 4, 97-300 Piotrków Trybunalski (044) 645 16 05
Nazwa opracowania: WODOCIĄG I KANALIZACJA SANITARNA NA TERENIE POSESJI PRZY UL. SULEJOWSKIEJ 45
Stadium opracowania: PROJEKT ZAGOSPODAROWANIA
Autor: – mgr inż.Eugeniusz Sak upr. proj. w zakr. sieci, wod.-kan. w ograniczonej spec. GK-7035/97 wpisany na liście OIIB w Łodzi pod nr KZ/0157/01/03
Podpis:
Nr arch.:
Data: czerwiec 2007
Skala: 1:500