


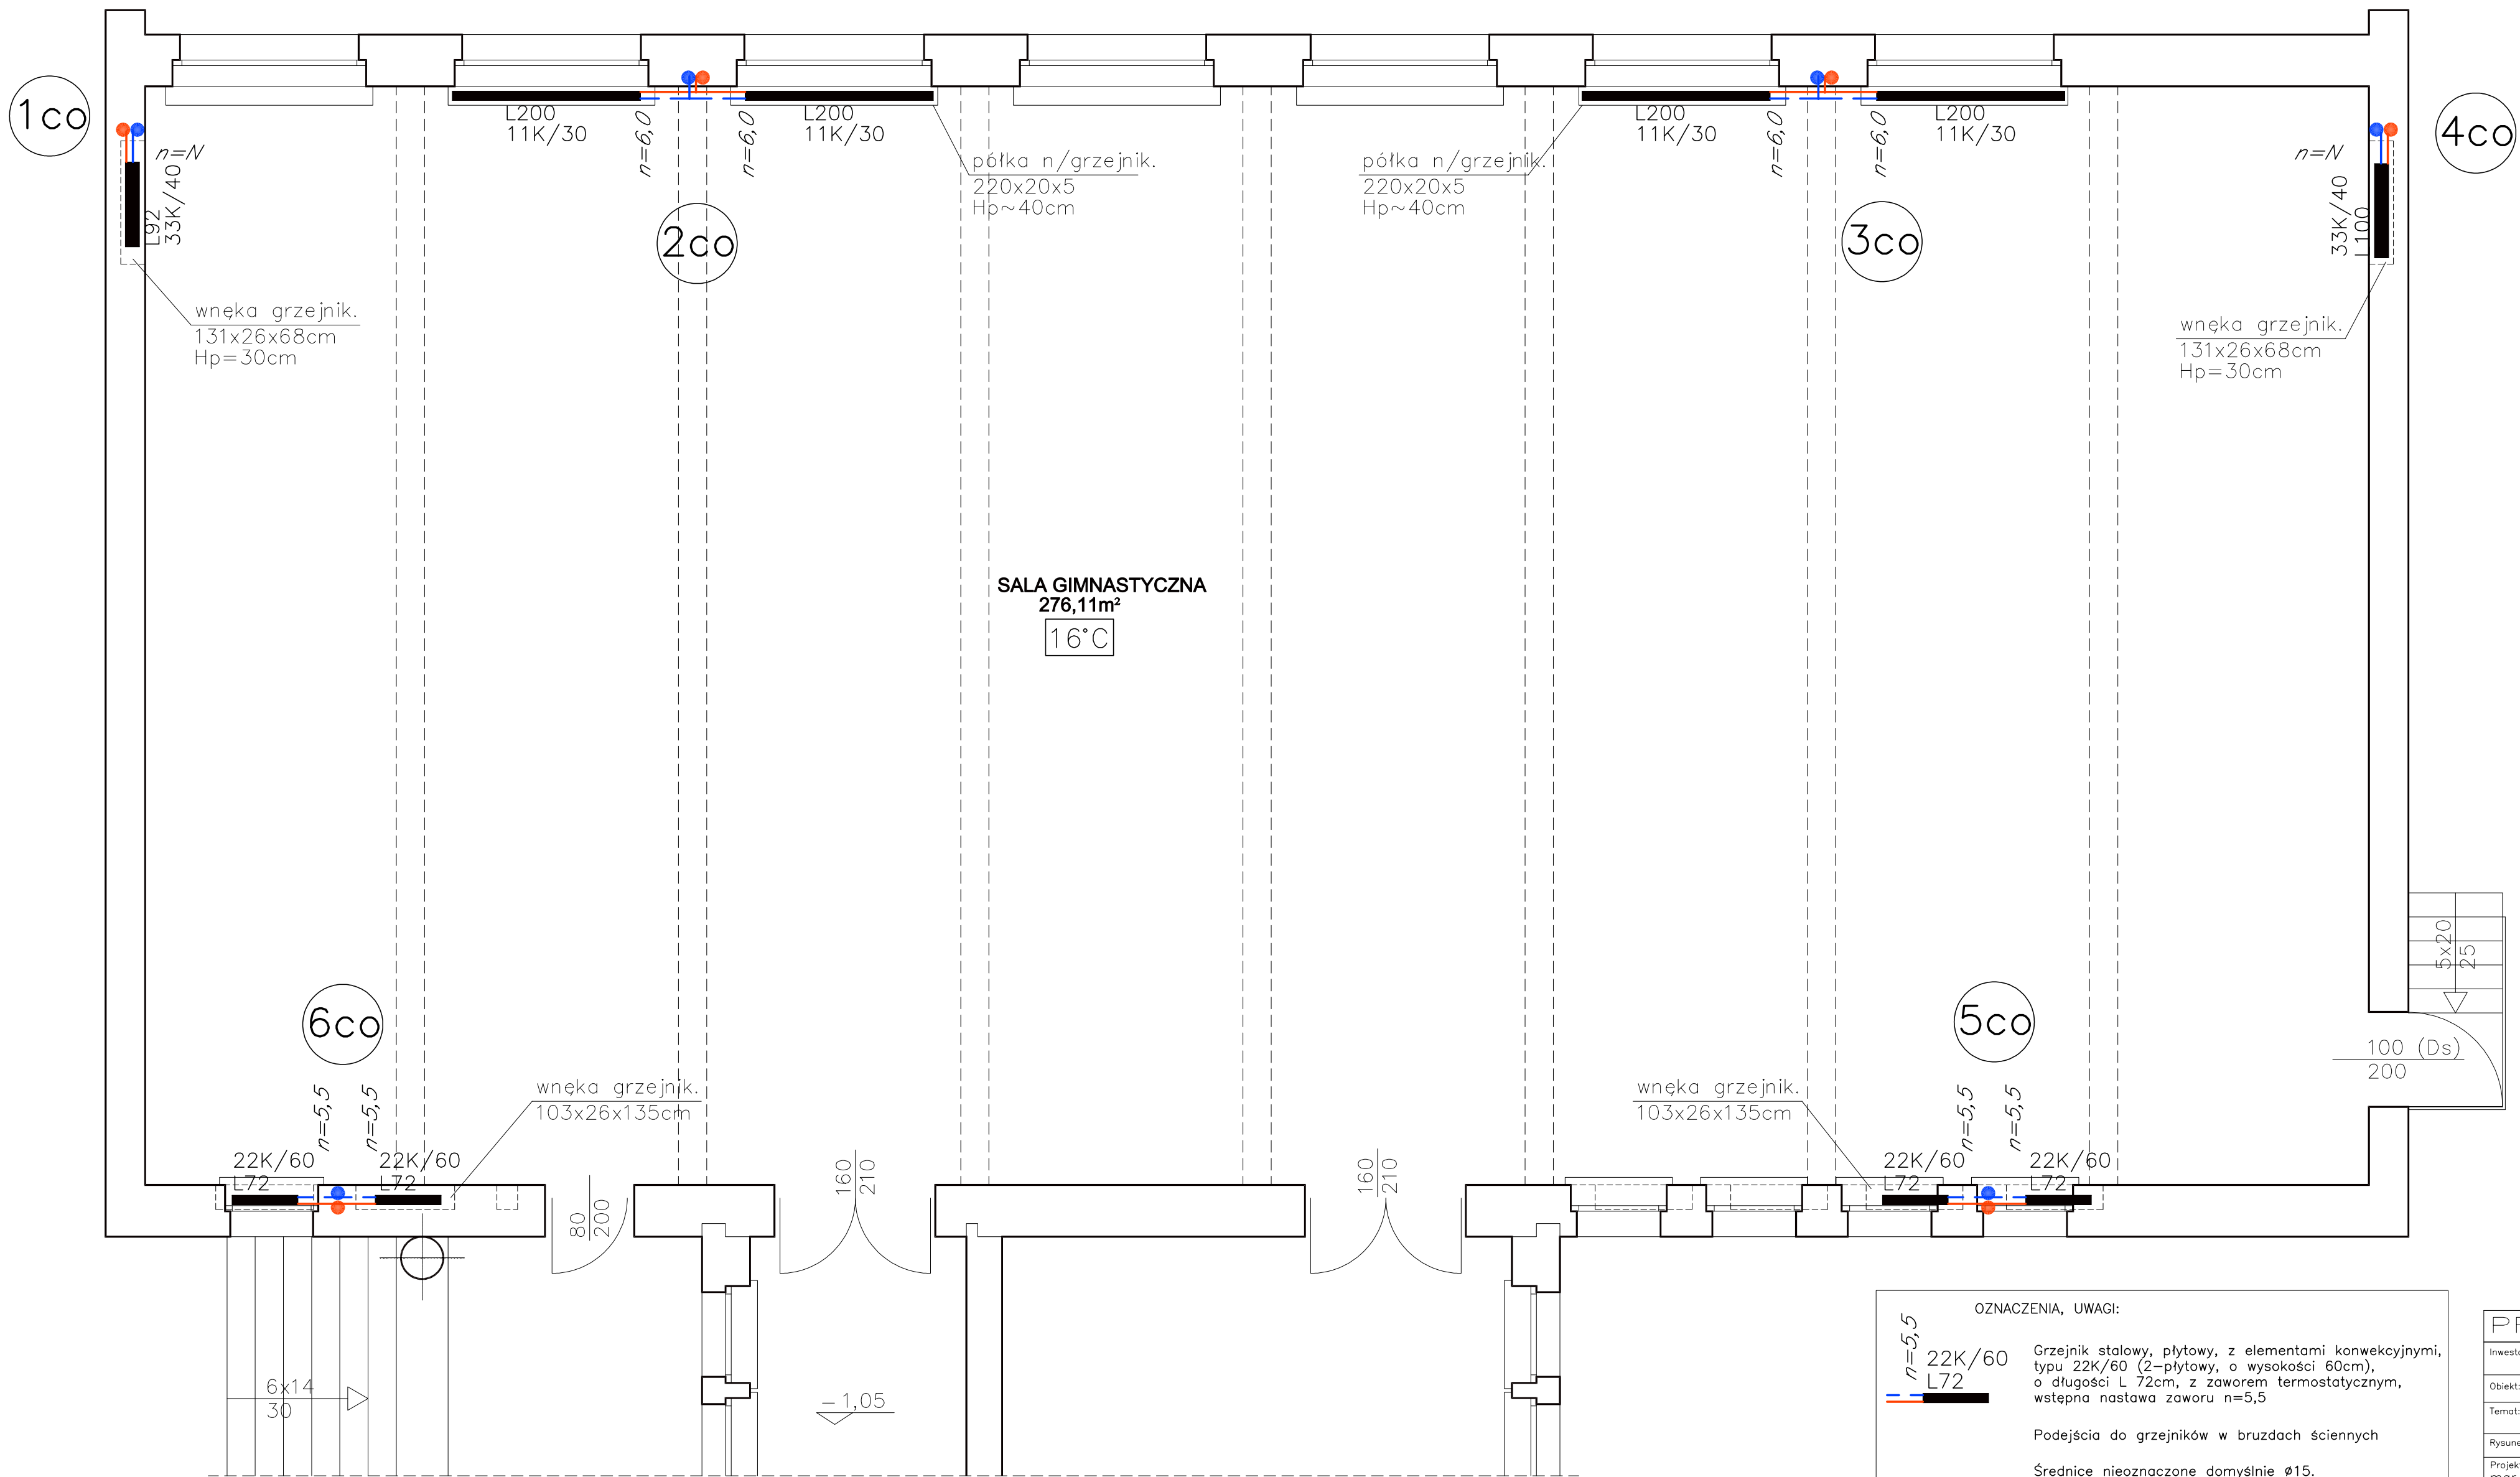

OZNACZENIA, UWAGI:

$n=5,5$ 22K/60 L72 Grzejnik stalowy, płytowy, z elementami konwekcyjnymi, typu 22K/60 (2-płytowy, o wysokości 60cm), o długości L 72cm, z zaworem termostatycznym, wstępna nastawa zaworu $n=5,5$

Podjęcia do grzejników w brzdach ściennych

Średnice nieoznaczone domyślnie $\varnothing 15$.

PROJEKTOL			
Biuro Projektów Branży Sanitarnej			
97-300 Piotrków Tryb., ul. Bursztynowa 10			
Inwestor:	GMINA MIASTO PIOTRKÓW TRYBUNALSKI	Br.: SANIT.-	
	Pasaż Rudowskiego 10	-INSTAL.	
Obiekt:	SALA GIMNASTYCZNA W BUDYNKU II L.O.	Skala:	1:50
	ul. Żeromskiego 11, Piotrków Tryb.	Rys. nr.:	2
Temat:	WYMIANA INSTALACJI C.O.		
Rysunek:	RZUT POMIESZCZENIA SALI		
Projektował:	Nr upr. proj.:	Podpis:	Data:
mgr inż. Adam Olczyk	upr. proj. nr UAN.V.8388/150/89		Maj
	par.4 ust.2, par.5 ust.1, par.7		2008r.
	par.13 ust.1 pkt 4 lit. a i b		