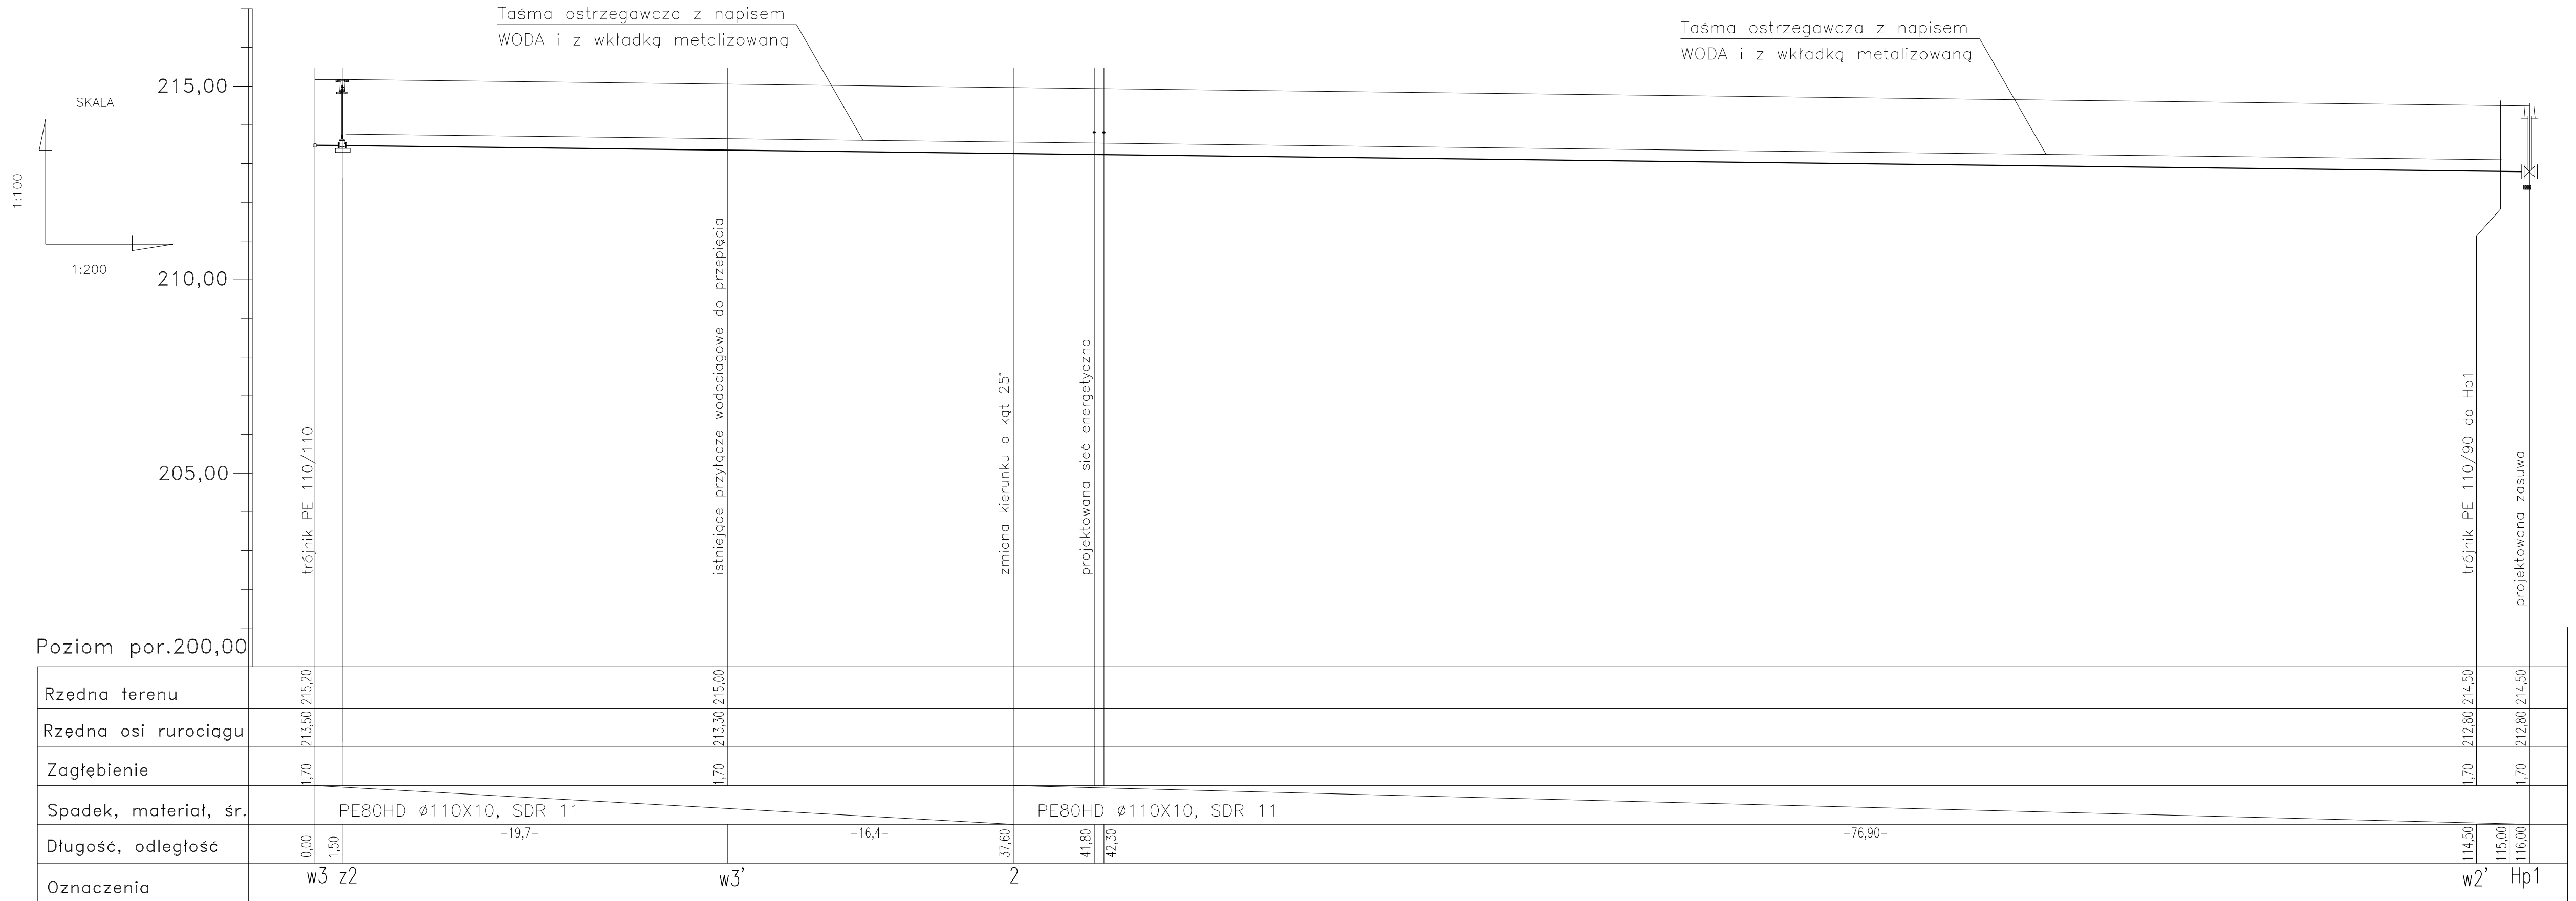

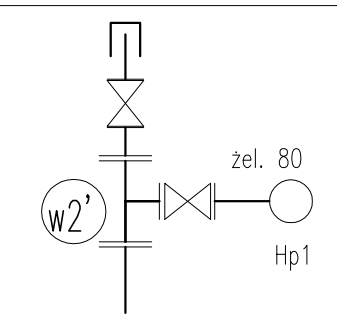

Inwest AB — Usługi Inwestycyjno-Projektowe i Nadzory 97-300 Piotrków Tryb. ul. Próchnika 3/28			
Inwestor:	SPOŁECZNY KOMITET BUDOWY WODOCIĄGU		
Temat:	PROJEKT BUDOWLANY SIEC WODOCIAGOWEJI DLA OSIEDLA PRZY UL. PAWŁOWSKIEJ		Branża: SANITARNO-INSTALAC.
Opracowanie:	PROJEKT SIECI WODOCIAGOWJ		Skala:
Nazwa rys:	Profil sieci wodociągowej w3-w2'		
Projektował: mgr inż. Witold Wolnicki	Nr upr. proj.: UAN.IV.10220/60/81	Podpis:	Data: 2007r.
Opracował: Wojciech Wolnicki		Podpis:	Nr rys: 5