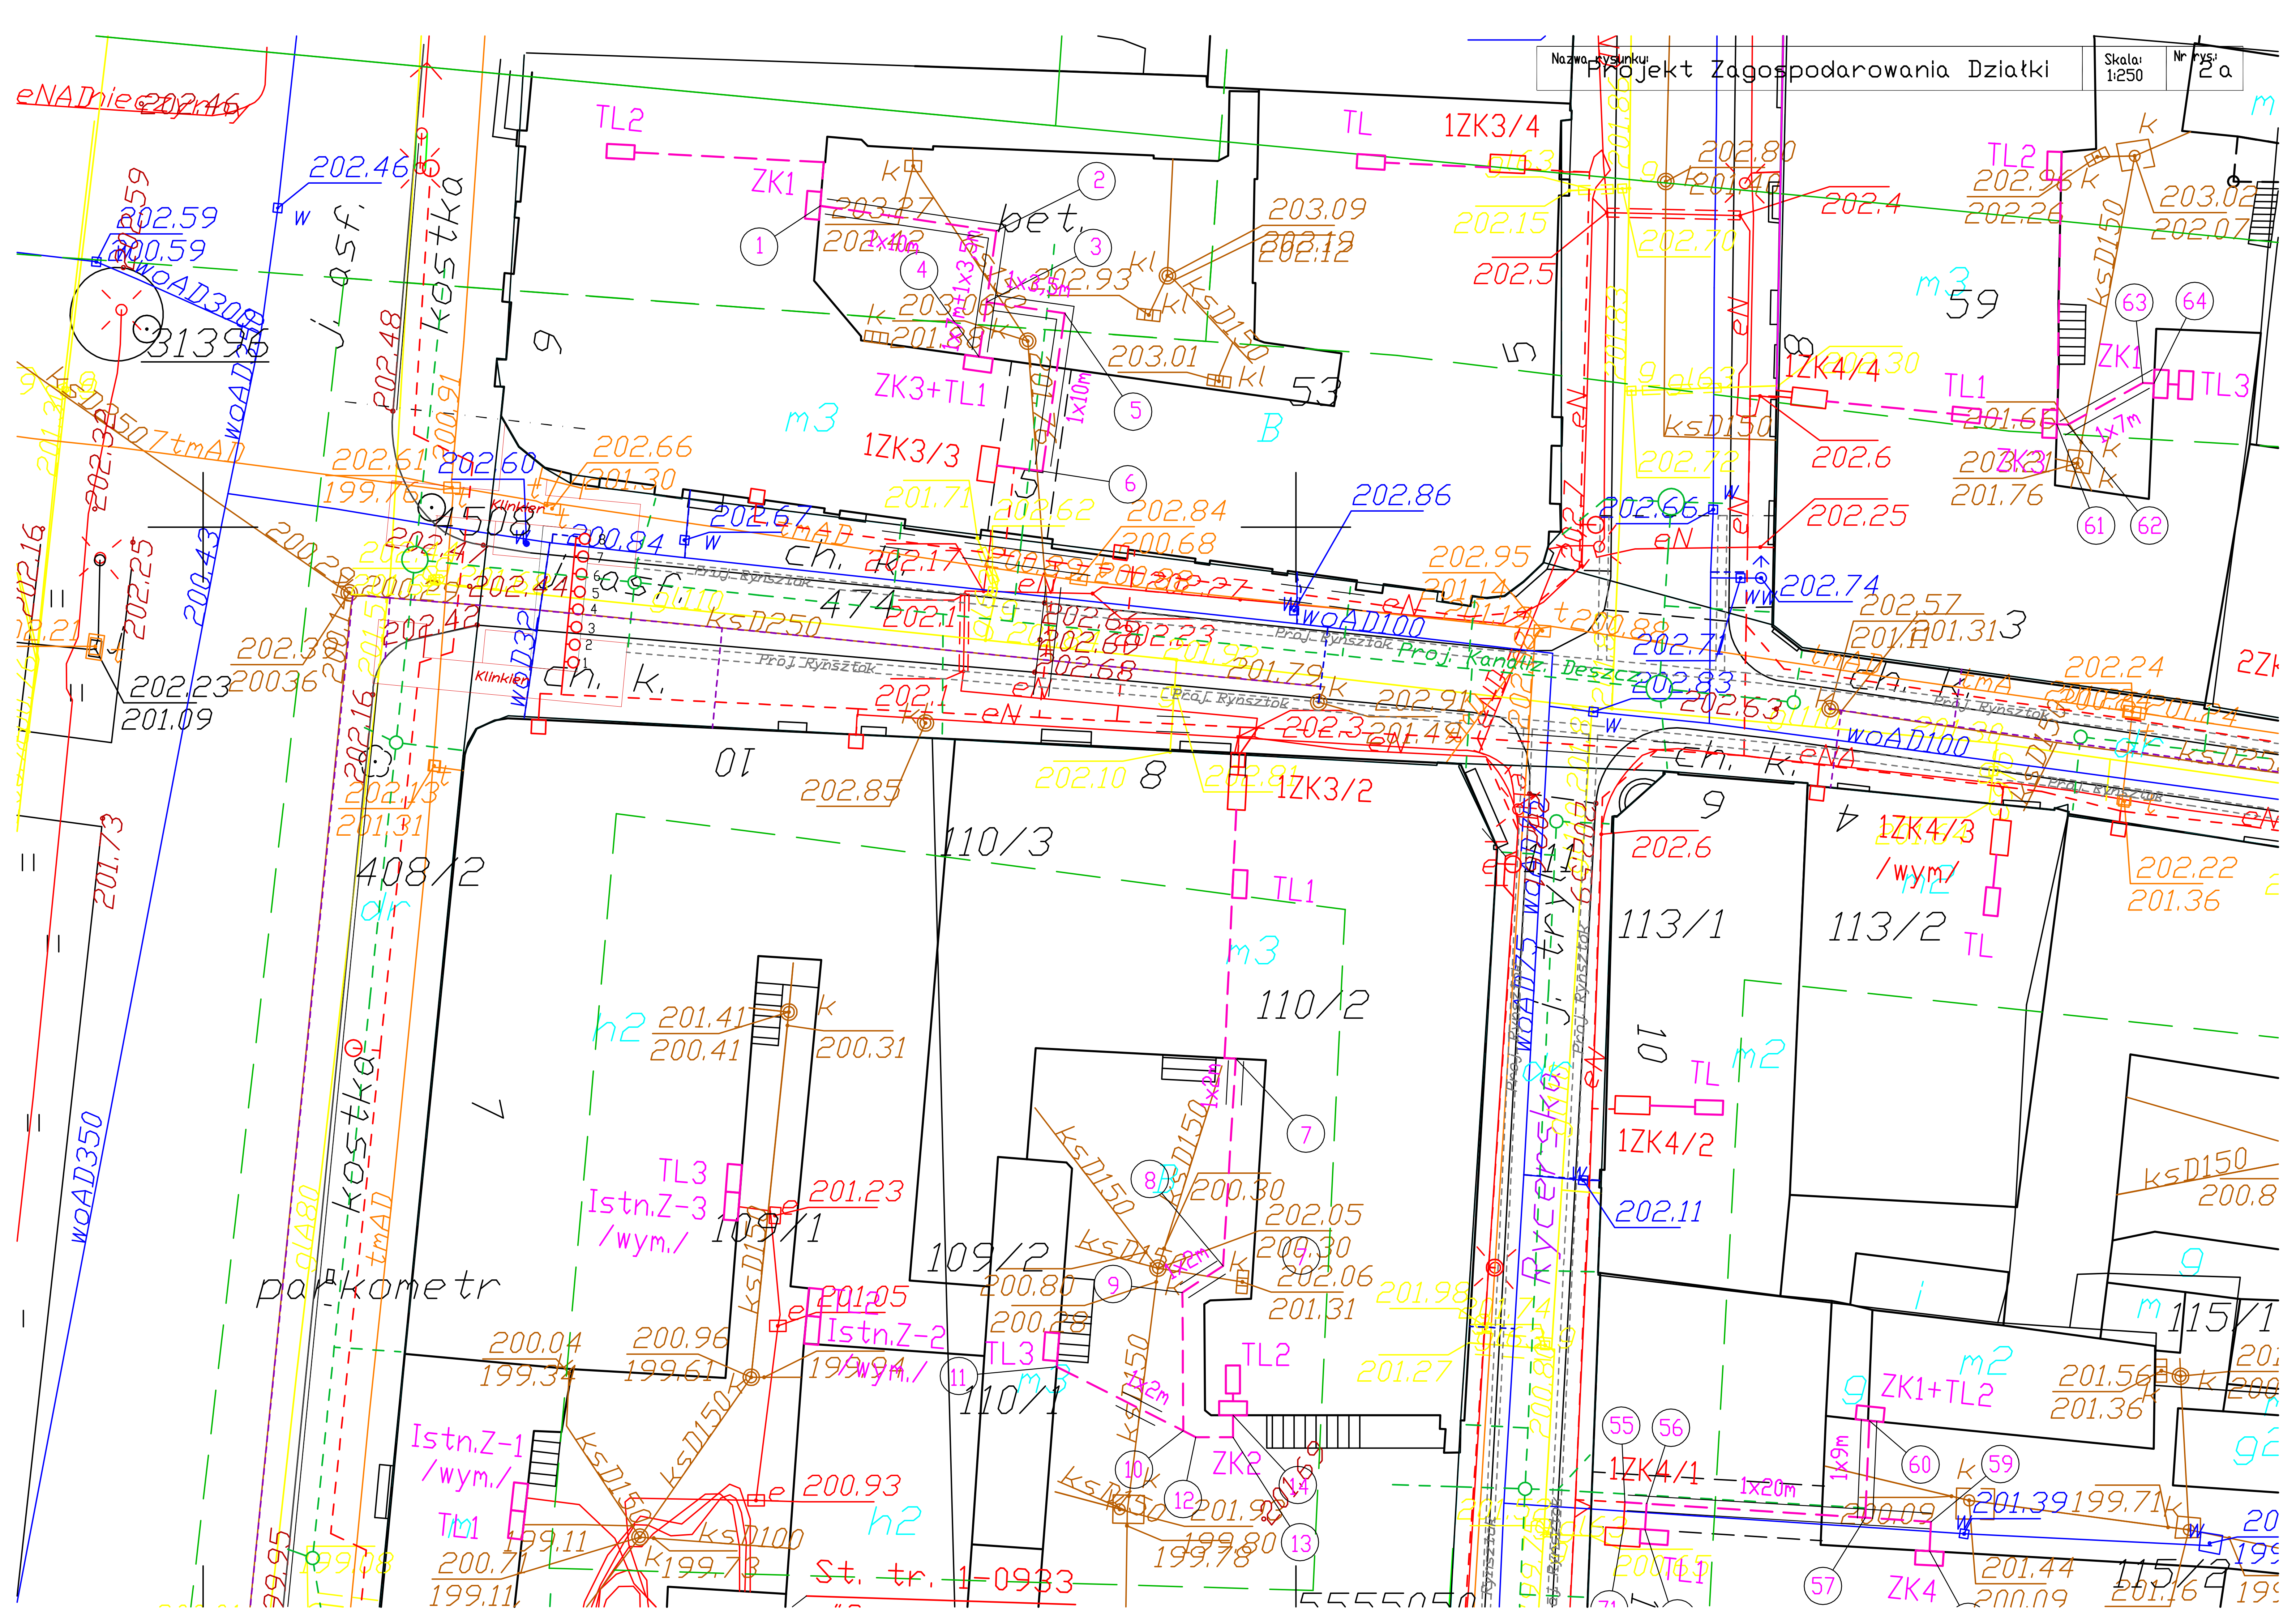
Nazwa rysunku: Projekt Zagospodarowania Działki
Skala: 1:250
Nr rys.: 2a
Rycerska
kostka
j. asf.
parkometr