

**Mapa sytuacyjno-wysokościowa**  
z geodezyjną inwentaryzacją urządzeń podziemnych

Skala 1 : 500  
Sekcja m.z. 132.222.233.4, 234.3, 233.2, 234.1, 232.3

woj. łódzkie  
m. Piórków Trybunalski  
ul. Dąbrowskiego,  
obręb 22, dz. nr ewid. 72/2


1. Układ współrzędnych - państwowy „1965”
2. Poziom odniesienia - Kronstadt

Urządzenia projektowane sprawdzono w ZUD dn. 04.10.2005 r.

Mapa służy do celów projektowych w zakresie opracowania.  
Aktualna na dzień 23.08.2005 r.

GEODEZJA UPRAWNIENY  
podpis: [podpis] 15813  
inż. Janusz Wojtowicz

GEODEZJA UPRAWNIENY  
inż. Janusz Wojtowicz  
97-500 Piórków Trybunalski  
ul. Dąbrowskiego 17/23 m.84  
tel. 646-22-43 tel.kom. 802252934

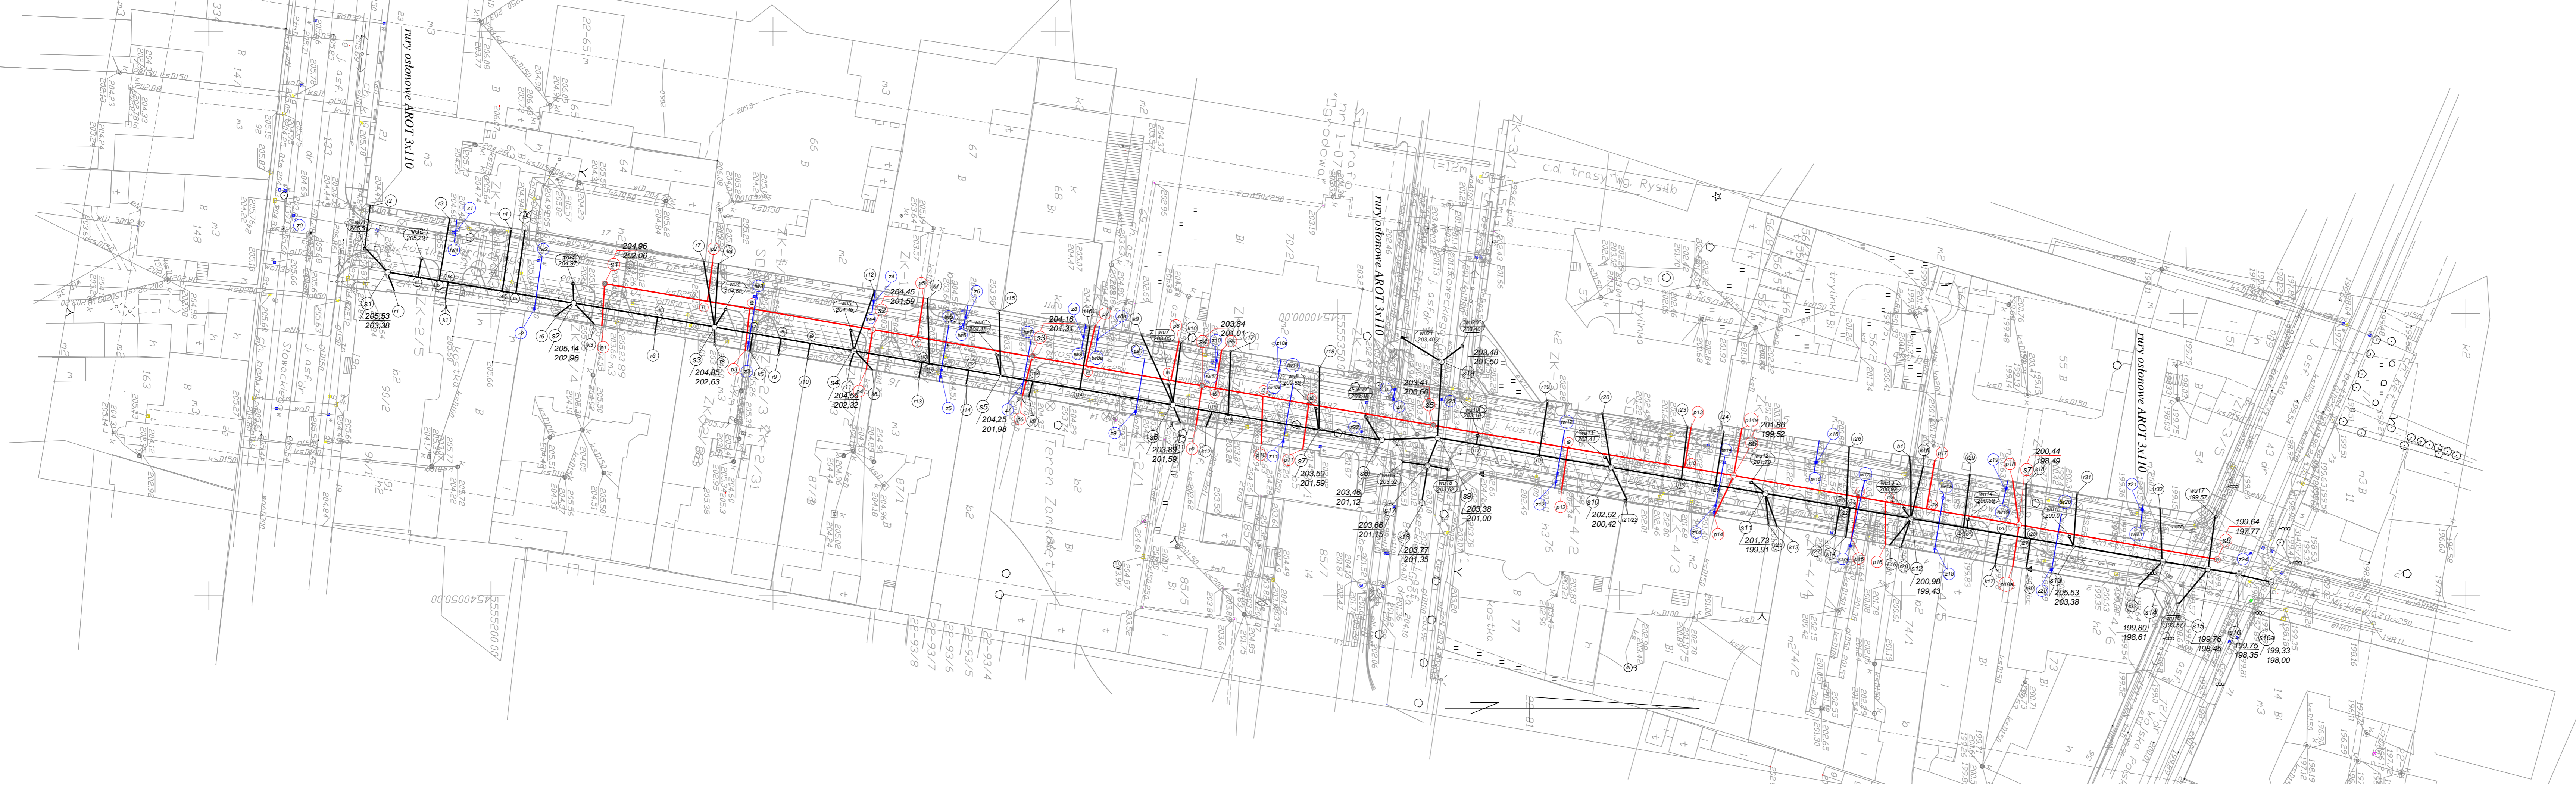

Nazwa obiektu: <b>PRZEBUDOWA UL. DĄBROWSKIEGO W PIÓRKOWIE TRYBUNALSKIM</b>		Numer rysunku: <b>1</b>
Stadium opracowania: <b>PROJEKT BUDOWLANI - WYKONAWCZY</b>		
Tytuł projektu: <b>PLAN ZAGOSPODAROWANIA</b>		
Inwestor: <b>URZĄD MIASTA W PIÓRKOWIE TRYBUNALSKIM</b>		
Projektował: mgr inż. Adam Niściór	Uprawnienia: MAZ/0040/PWDS/04	Podpis: [podpis]
Branża: <b>INSTALACYJNA - K.B., S., WODOCIĄG (PRZYŁĄCZA)</b>		
Skala: <b>1:500</b>	Data opracowania: <b>grudzień 2005</b>	