RYS. 2

A 1 szt. 1
skala 1:20

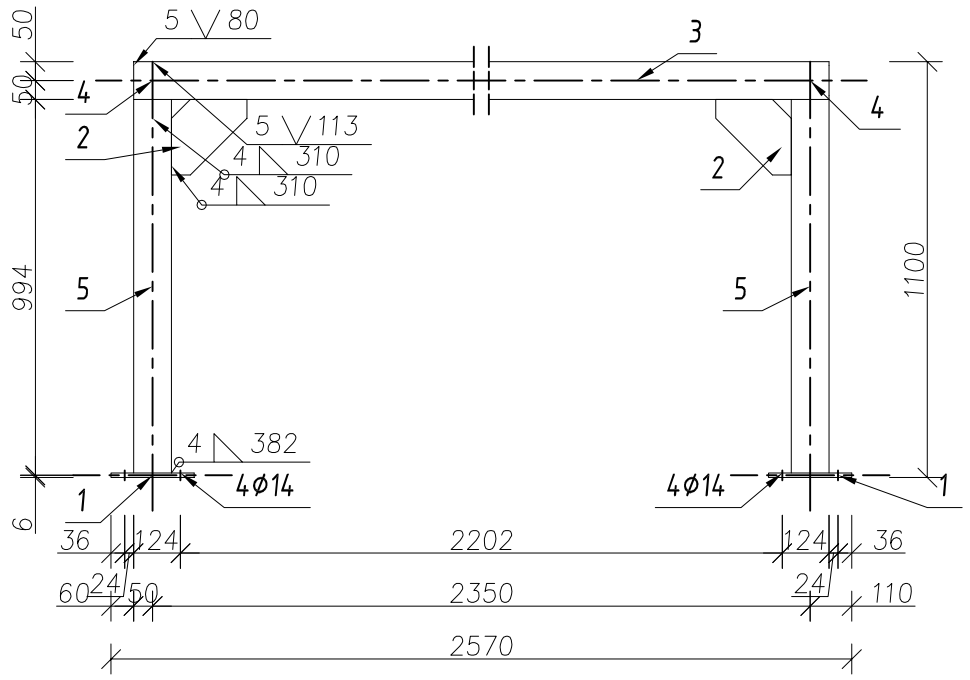

A 1 Widok z boku 1
skala 1:20

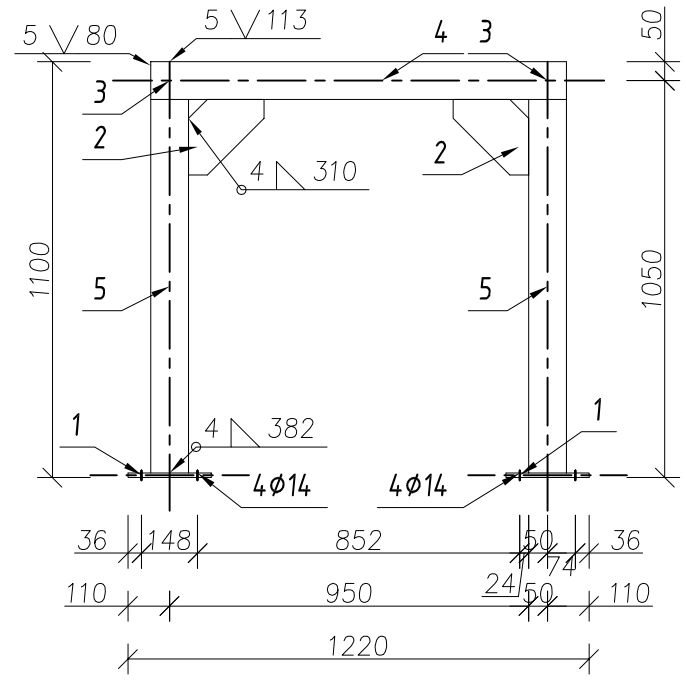

A 1 Widok z góry
skala 1:20

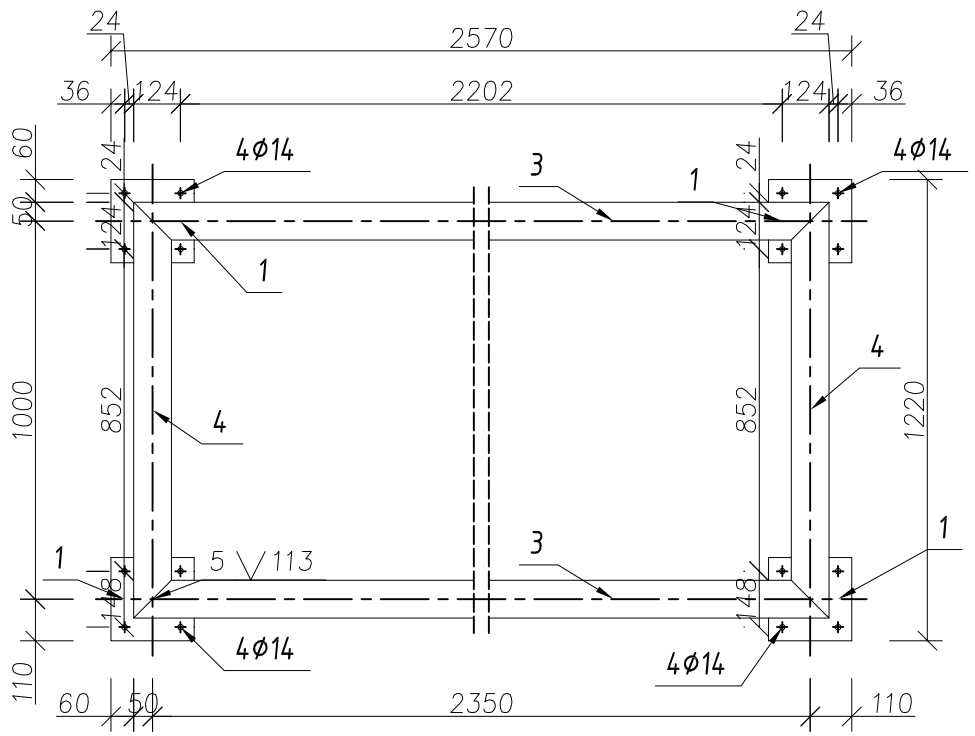

Pozycja	Przekrój	Materiał	Ilość	Długość (mm)	Masa		
					Jednostkowa (kg/m)	Elementu (kg)	Całkowita (kg)
1	BLACHA 12x220	STAL St3S-215	4	220		4,56	18,24
2	BLACHA 5x142	STAL St3S-215	8	283		1,57	12,56
3	RK 100x5	STAL St3S-215	2	2450	14,4100	35,30	70,61
4	RK 100x5	STAL St3S-215	2	1100	14,4100	15,85	31,70
5	RK 100x5	STAL St3S-215	4	988	14,4100	14,24	56,95
Masa łączna elementów (kg)							190,07
Dodatek na spoiny : 2.0 % (kg)							3,80
Masa całkowita (kg)							193,87

Uwaga:

Konstrukcję należy zakotwić do fundamentu za pomocą kotew Hilti HSA M12X300/205/225:
Numer artykułu: 00255851 szt. 16