



Słup B

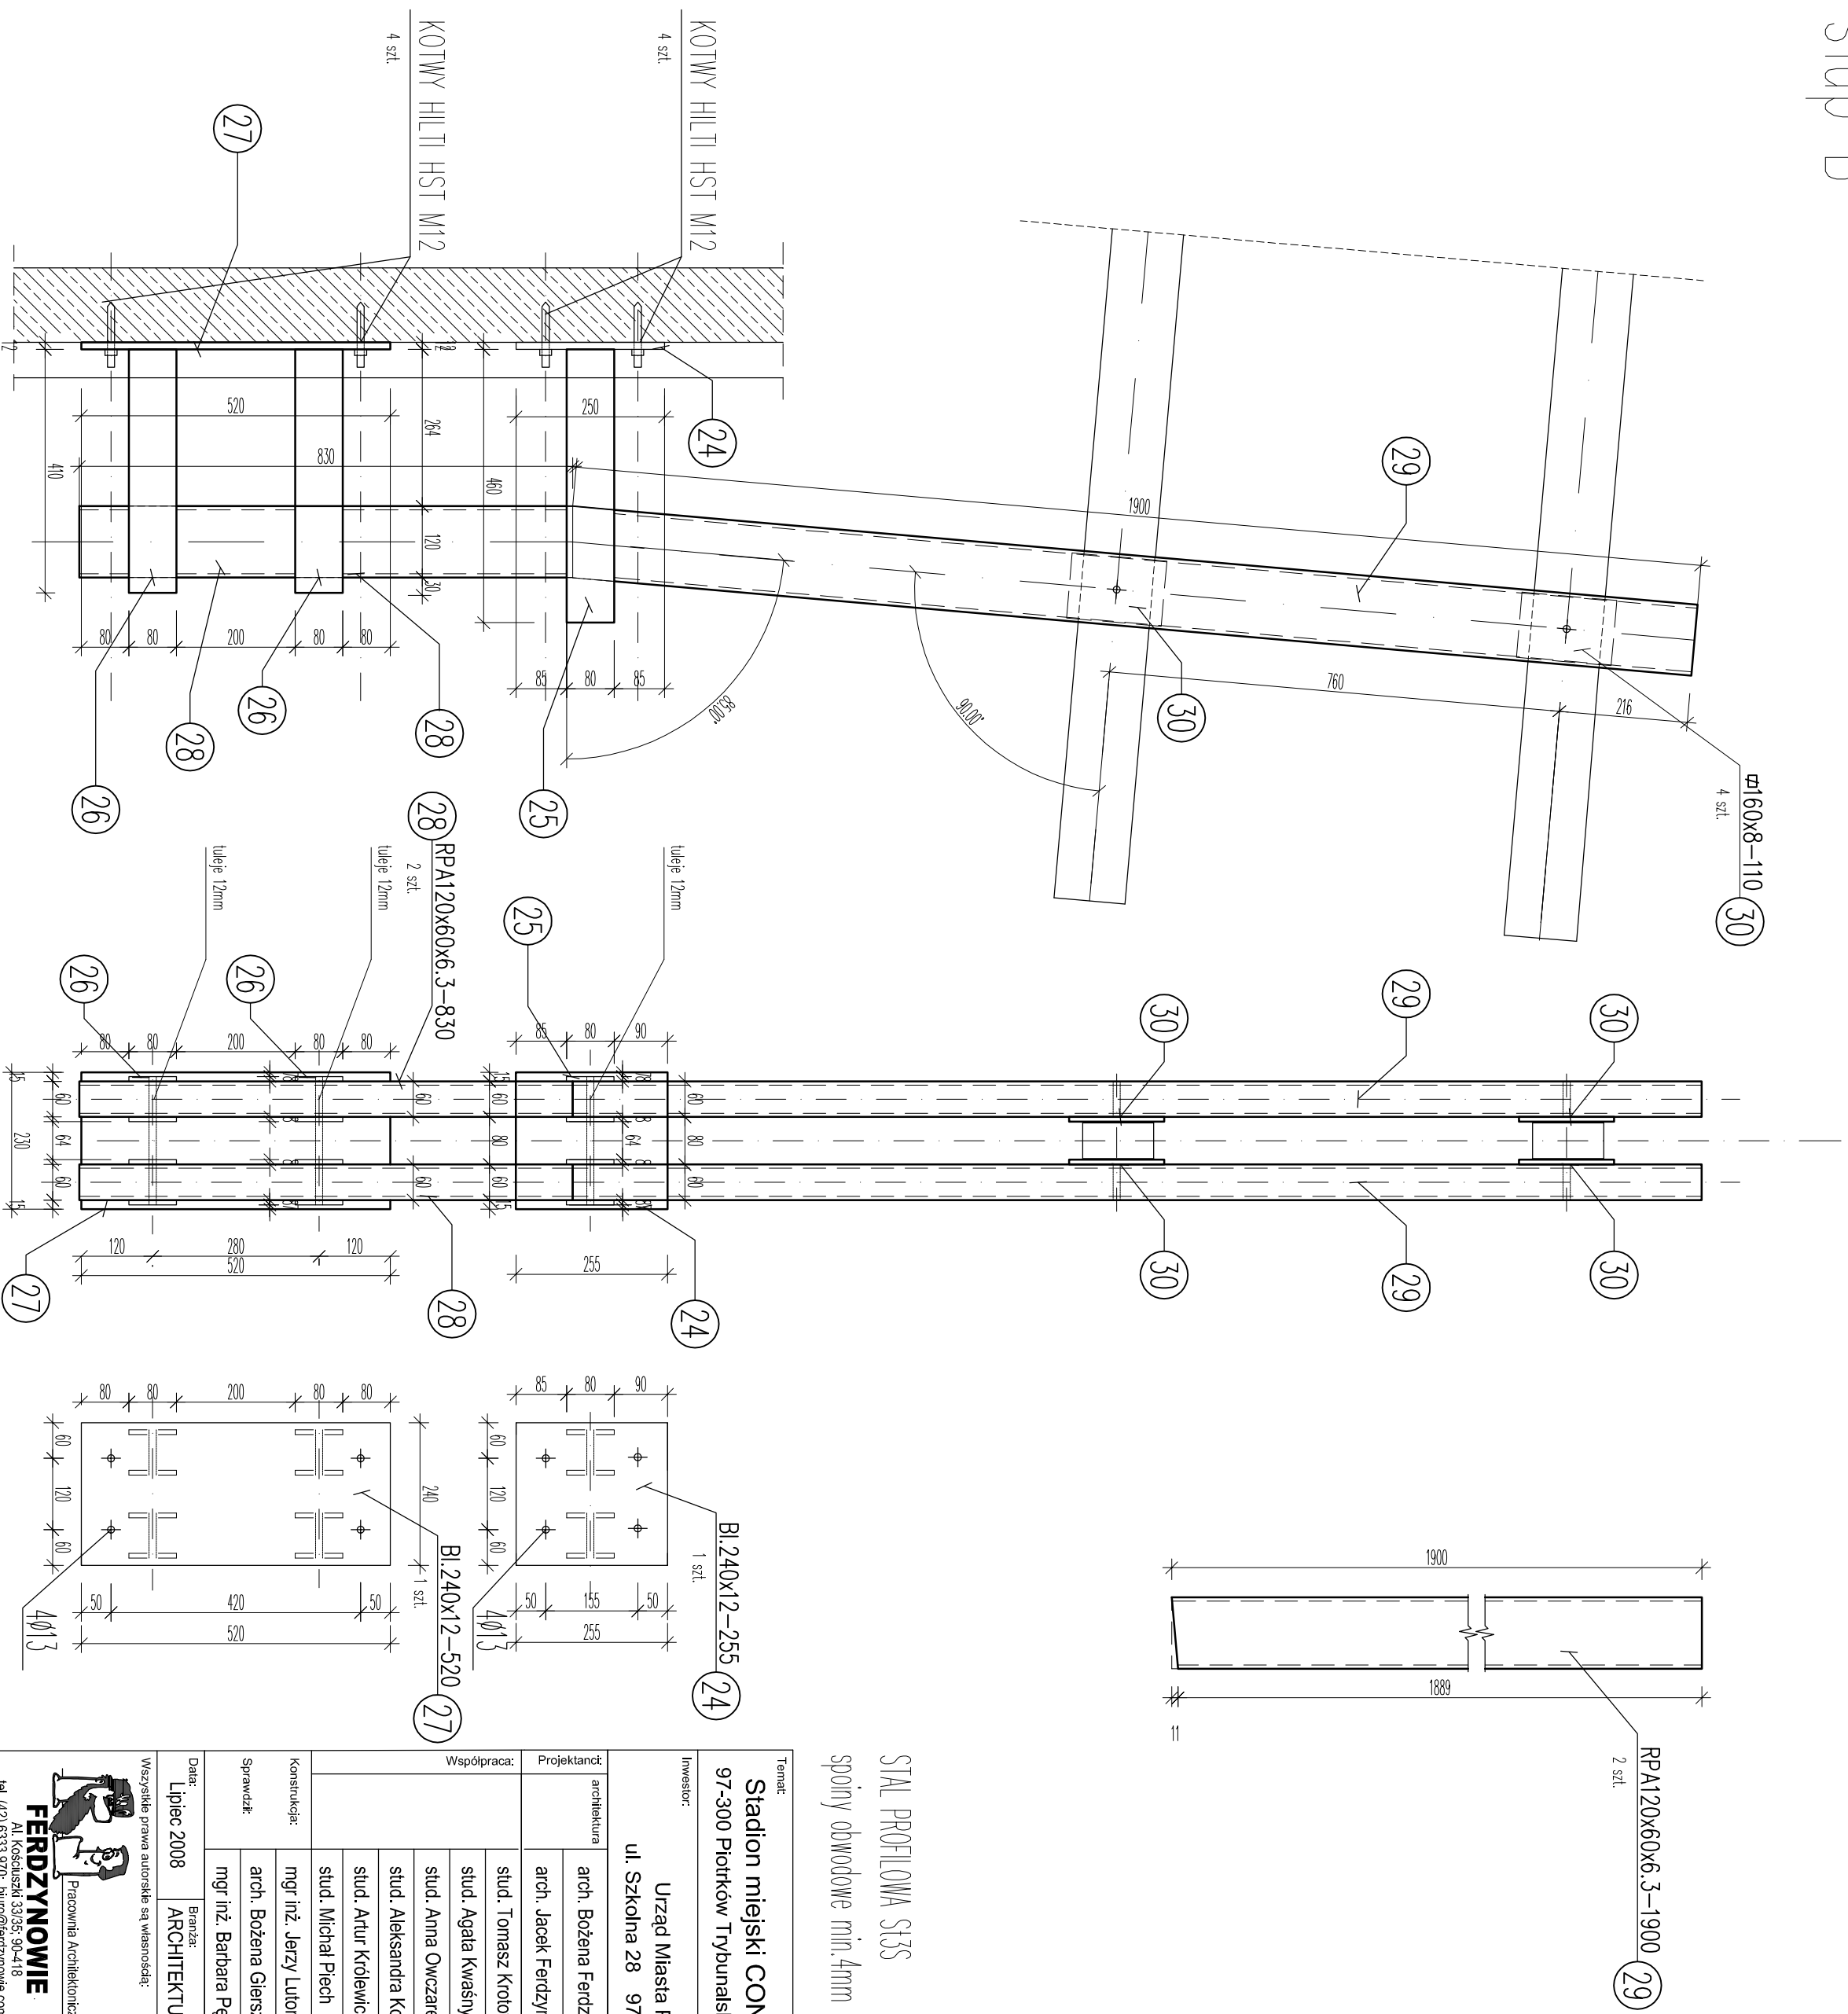

STAL PROFILOWA S235
spoiny obwodowe min. 4mm lub maksymalnej dopuszczalnej gr.

Temat: Stadion miejski CONCORDIA Piotrków Trybunalski 97-300 Piotrków Trybunalski ul. Zwirki 8 dz. 177/8, obr. 32.	
Inwestor: Urząd Miasta Piotrków Trybunalski ul. Szkolna 28 97-300 Piotrków Trybunalski	
Projektant: architektura	arch. Bożena Ferdzyn, nr upr. UAN IV-8388/23/86
	arch. Jacek Ferdzyn, nr upr. UAN V-8388/15/87
	stud. Tomasz Krotowski
	stud. Agata Kwaśny
	stud. Anna Owczarek
	stud. Aleksandra Koprek
	stud. Artur Królewicz
	stud. Michał Plech
Konstrukcja:	mgr inż. Jerzy Lutomski, nr upr. 468/69 i 373/70
	arch. Bożena Giersz - Adamus, nr upr. 128/84 WMŁ
Sprawdził:	mgr inż. Barbara Pędzik, nr upr. 180/00/WL
Data: Lipiec 2008	
Wszystkie prawa autorskie są własnością:	
 FERDZYNOWIE Pracownia Architektoniczna Al. Kosciuszki 33/35; 00-418 tel. (42) 6533 970; biuro@ferdzynowie.com www.ferdzynowie.com	
Faza: P. WYKONAWCZY	
Skala: 1:10	
Typ rysunku: DETAL SŁUPA B	
Rewizja: 03	Nr rysunku: A.17