


SCHEMAT KONSTRUKCYJNY TRYBUNY

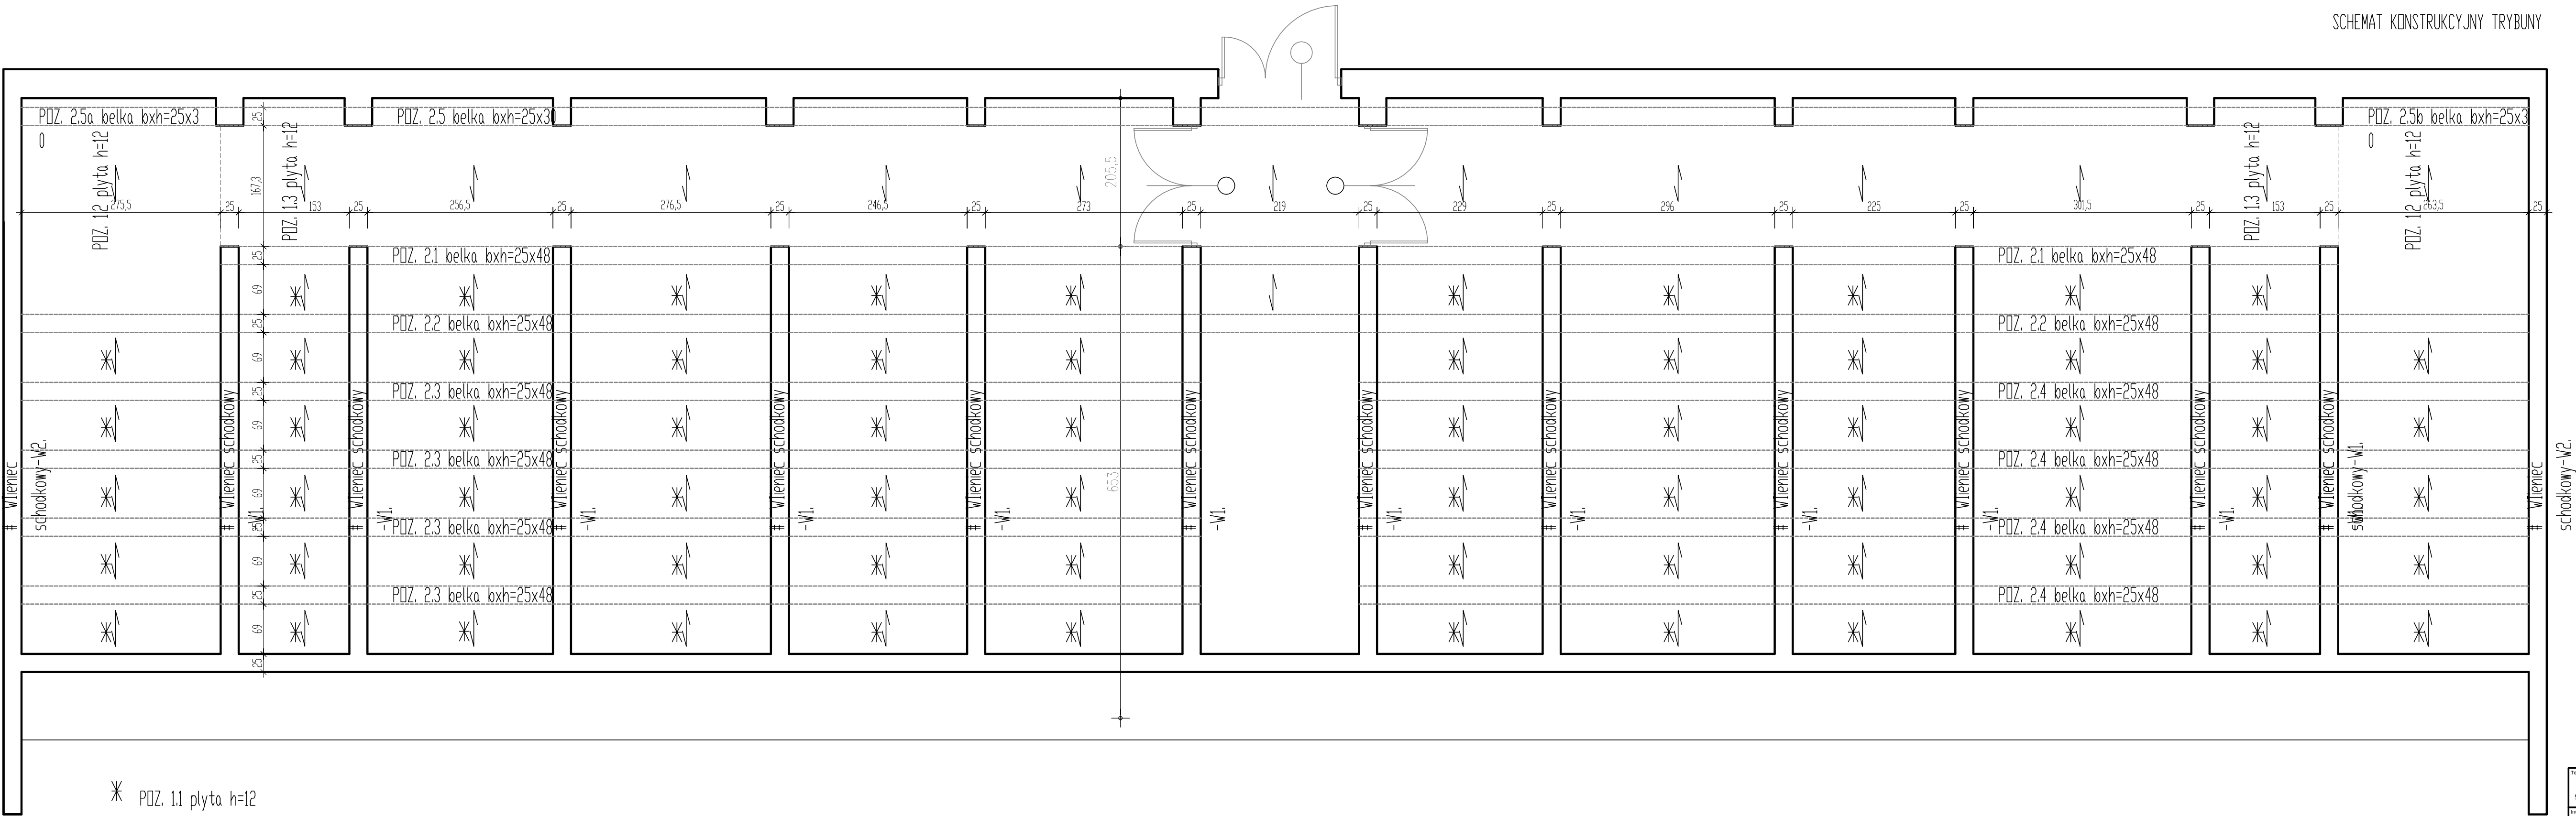

* POZ. 11 płyta h=12
Włeniec schodkowy.

Nazwa			
Stadion miejski CONCORDIA Piotrków Trybunalski			
97-300 Piotrków Trybunalski ul. Zwierki 8 dz.177/8, obr.32			
Inwestor			
Urząd Miasta Piotrków Trybunalski			
ul. Szkolna 28 97-300 Piotrków Trybunalski			
Projektant			
mgr inż. Barbara Piątek, nr upr. 18000/WL			
mgr inż. Damian Pawlak			
Sprawdził			
mgr inż. Jerzy Lutomski, nr upr. 468/69 i 373/70			
Data			
Piątniem 2009	Skala	KONSTRUKCJA	Strona
		PŁ. BUD. ZAMIENNY	150
Zakres robót		Tytuł projektu	
Zakres robót		SCHEMAT KONSTRUKCYJNY	
TRYBUNY		TRYBUNY	
Wersja		Nr projektu	
01		K.01	