


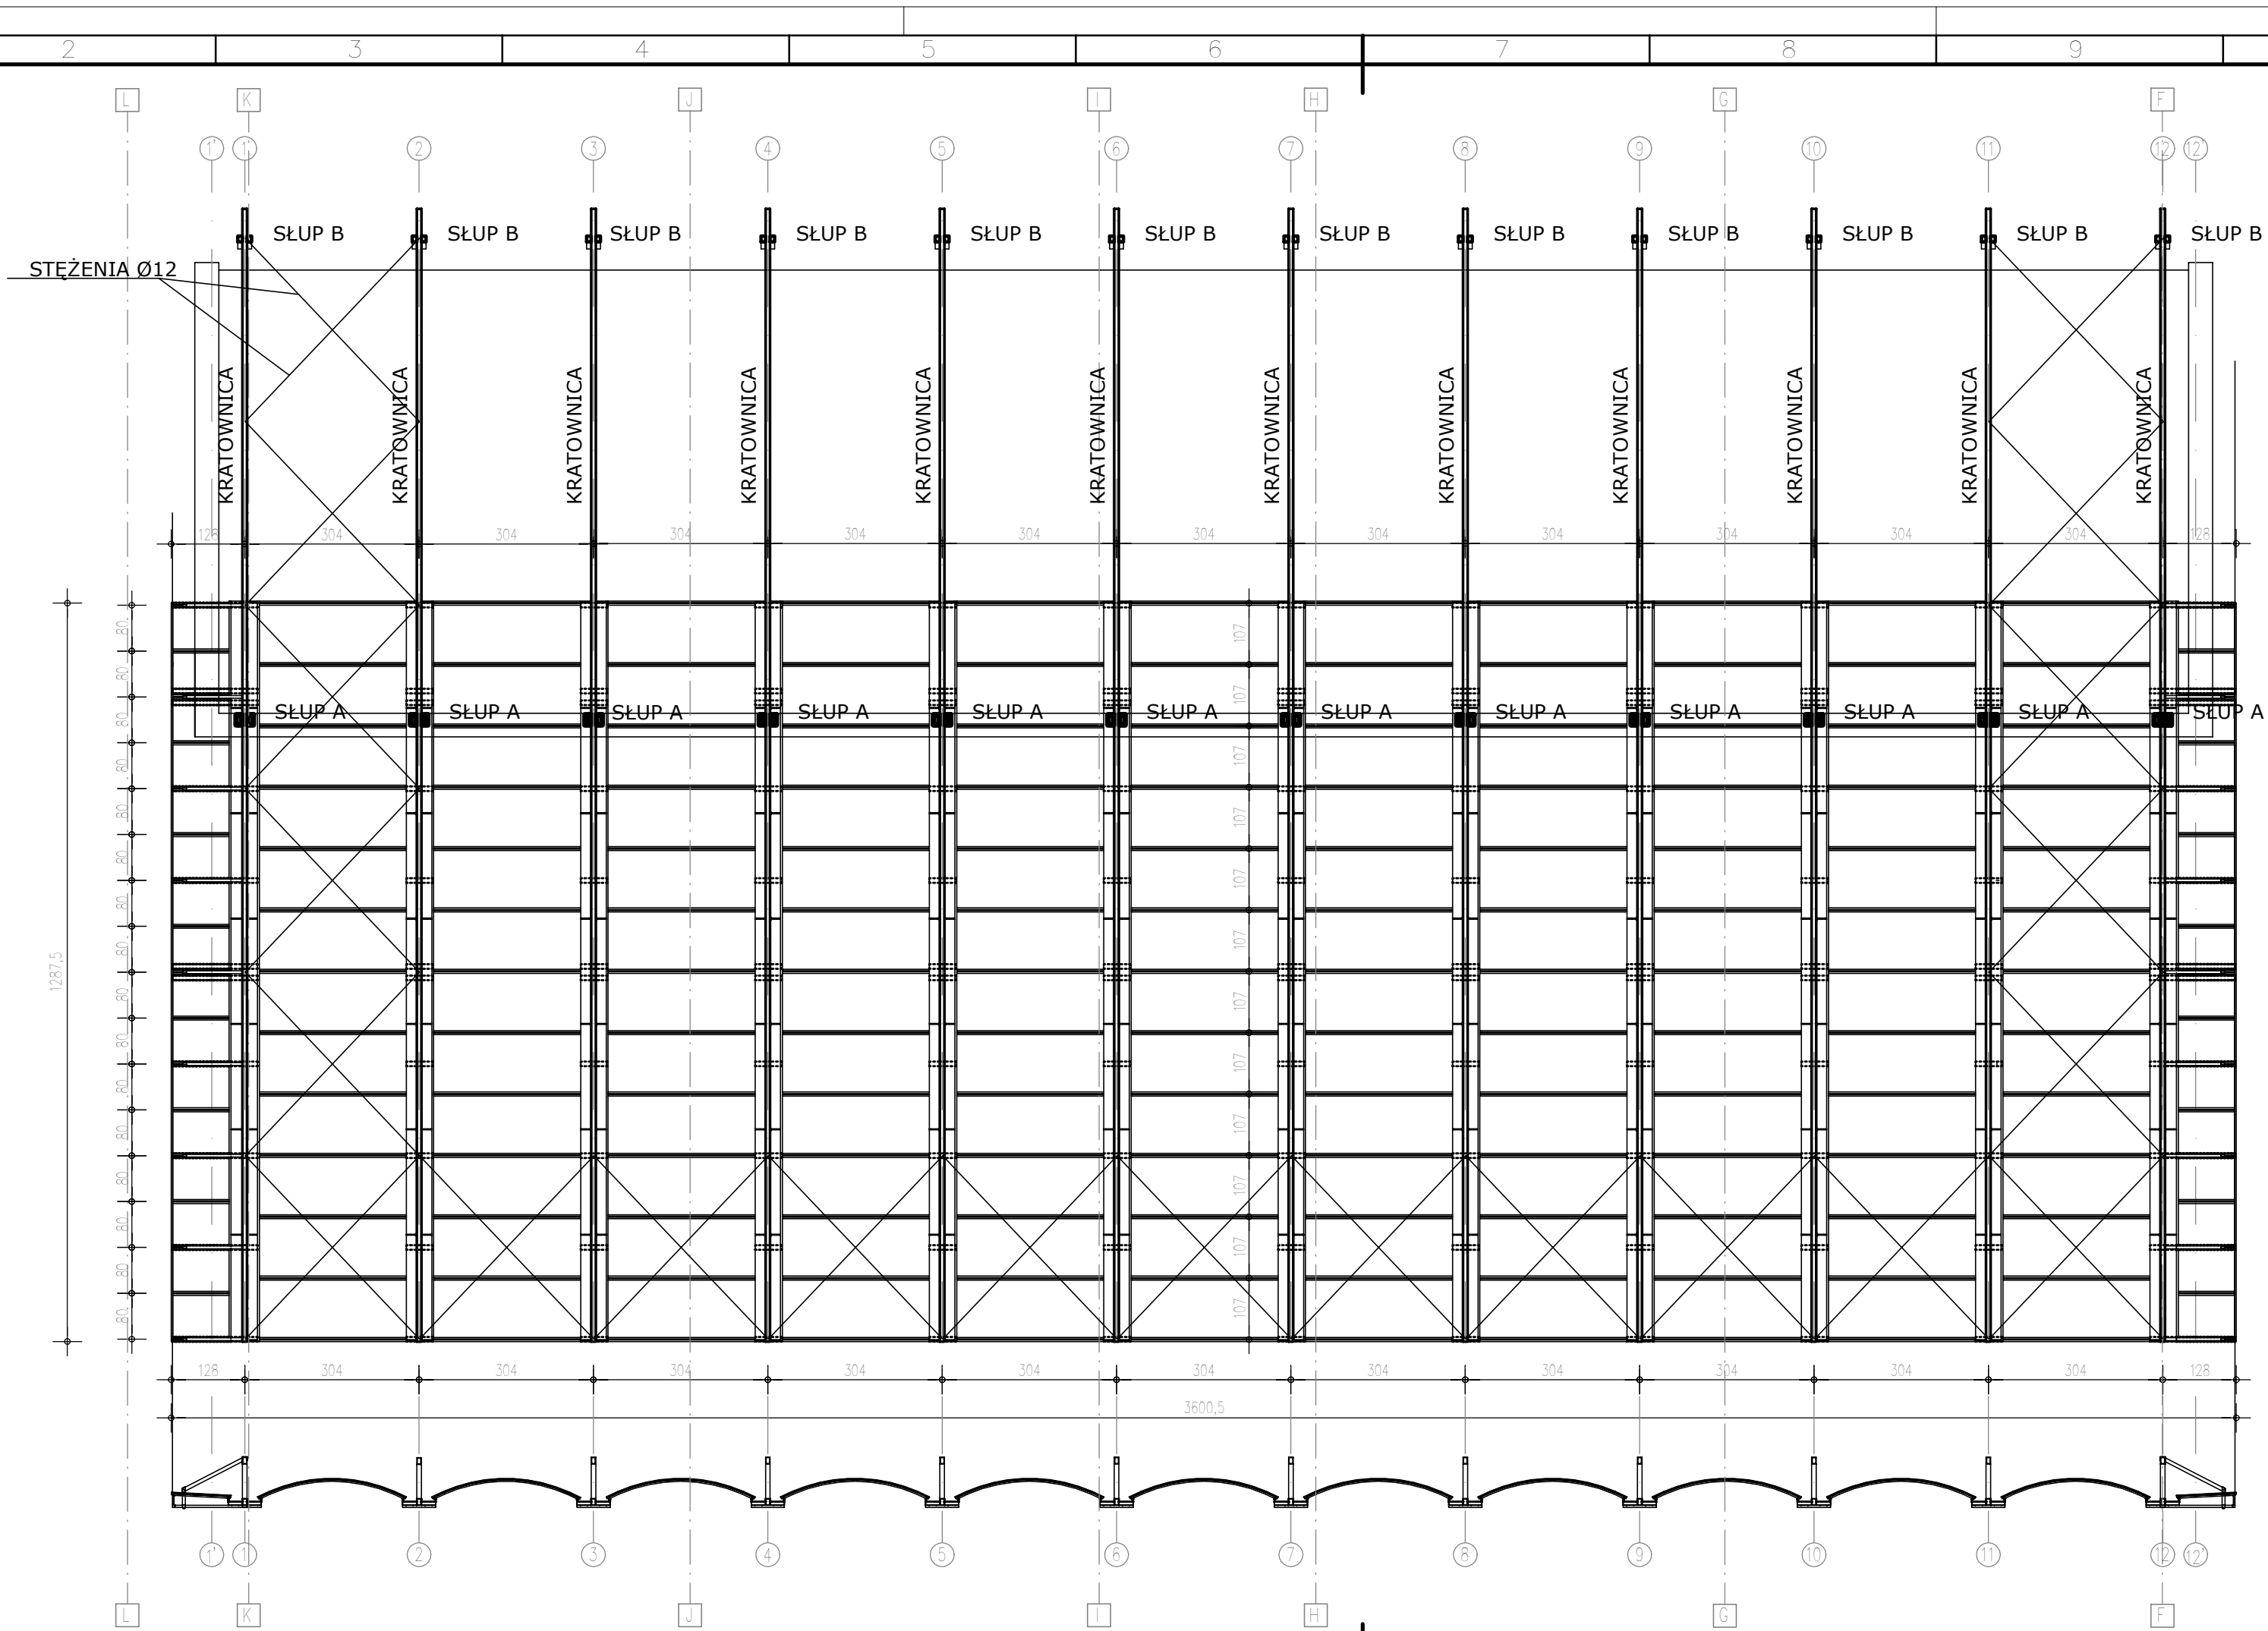

KRATOWNICA:
PAS GÓRNY RPA 120X60X6.3
PAS DOLNY RPA 120X60X6.3
KRZYŻULCE RPA 80X40X5
SŁUPKI RPA80X40X5 ORAZ CE80


SŁUPY:
SŁUP A 2XRPA 160X90X7.1
SŁUP B 2XRPA 120X80X6.3

ODCIAGI: RPA 100X60X5.6

STEŻENIA:
PRĘTY Ø12 - MOCOWANE DO
DOLNYCH PASÓW KRATOWNIC,
ŚRUBY RZYMSKIE

STAL St3S

Schemat

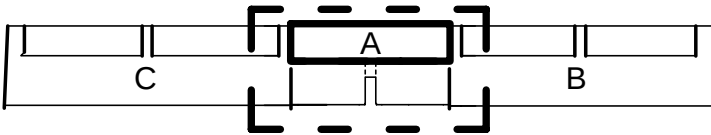

Temat:
Stadion miejski CONCORDIA Piotrków Trybunalski
97-300 Piotrków Trybunalski ul. Żwirki 81z.177/8, obr.32.

Inwestor:
Urząd Miasta Piotrków Trybunalski
ul. Szkolna 2897-300 Piotrków Trybunalski

Konstrukcja: mgr inż. Barbara Pędzik, nr upr. 180/00/WŁ

mgr inż. Damian Pawlak

Sprawił: mgr inż. Jerzy Lutomski, nr upr. 468/69 i 373/70

Data: Październik 2009 Branża: KONSTRUKCJA Faza: P. WYKONAWCZY Skala: 1:100

Wszystkie prawa autorskie są własnością:
Tytuł rysunku:
**Schemat konstrukcji
zadaszenia nad trybuną A**

FERDZYNOWIE
Al. Kosciuszki 33/35; 90-418
tel. (42) 6333 970; biuro@ferdzynowie.com
www.ferdzynowie.com

Rewizja: 01 Nr rysunku: K.09