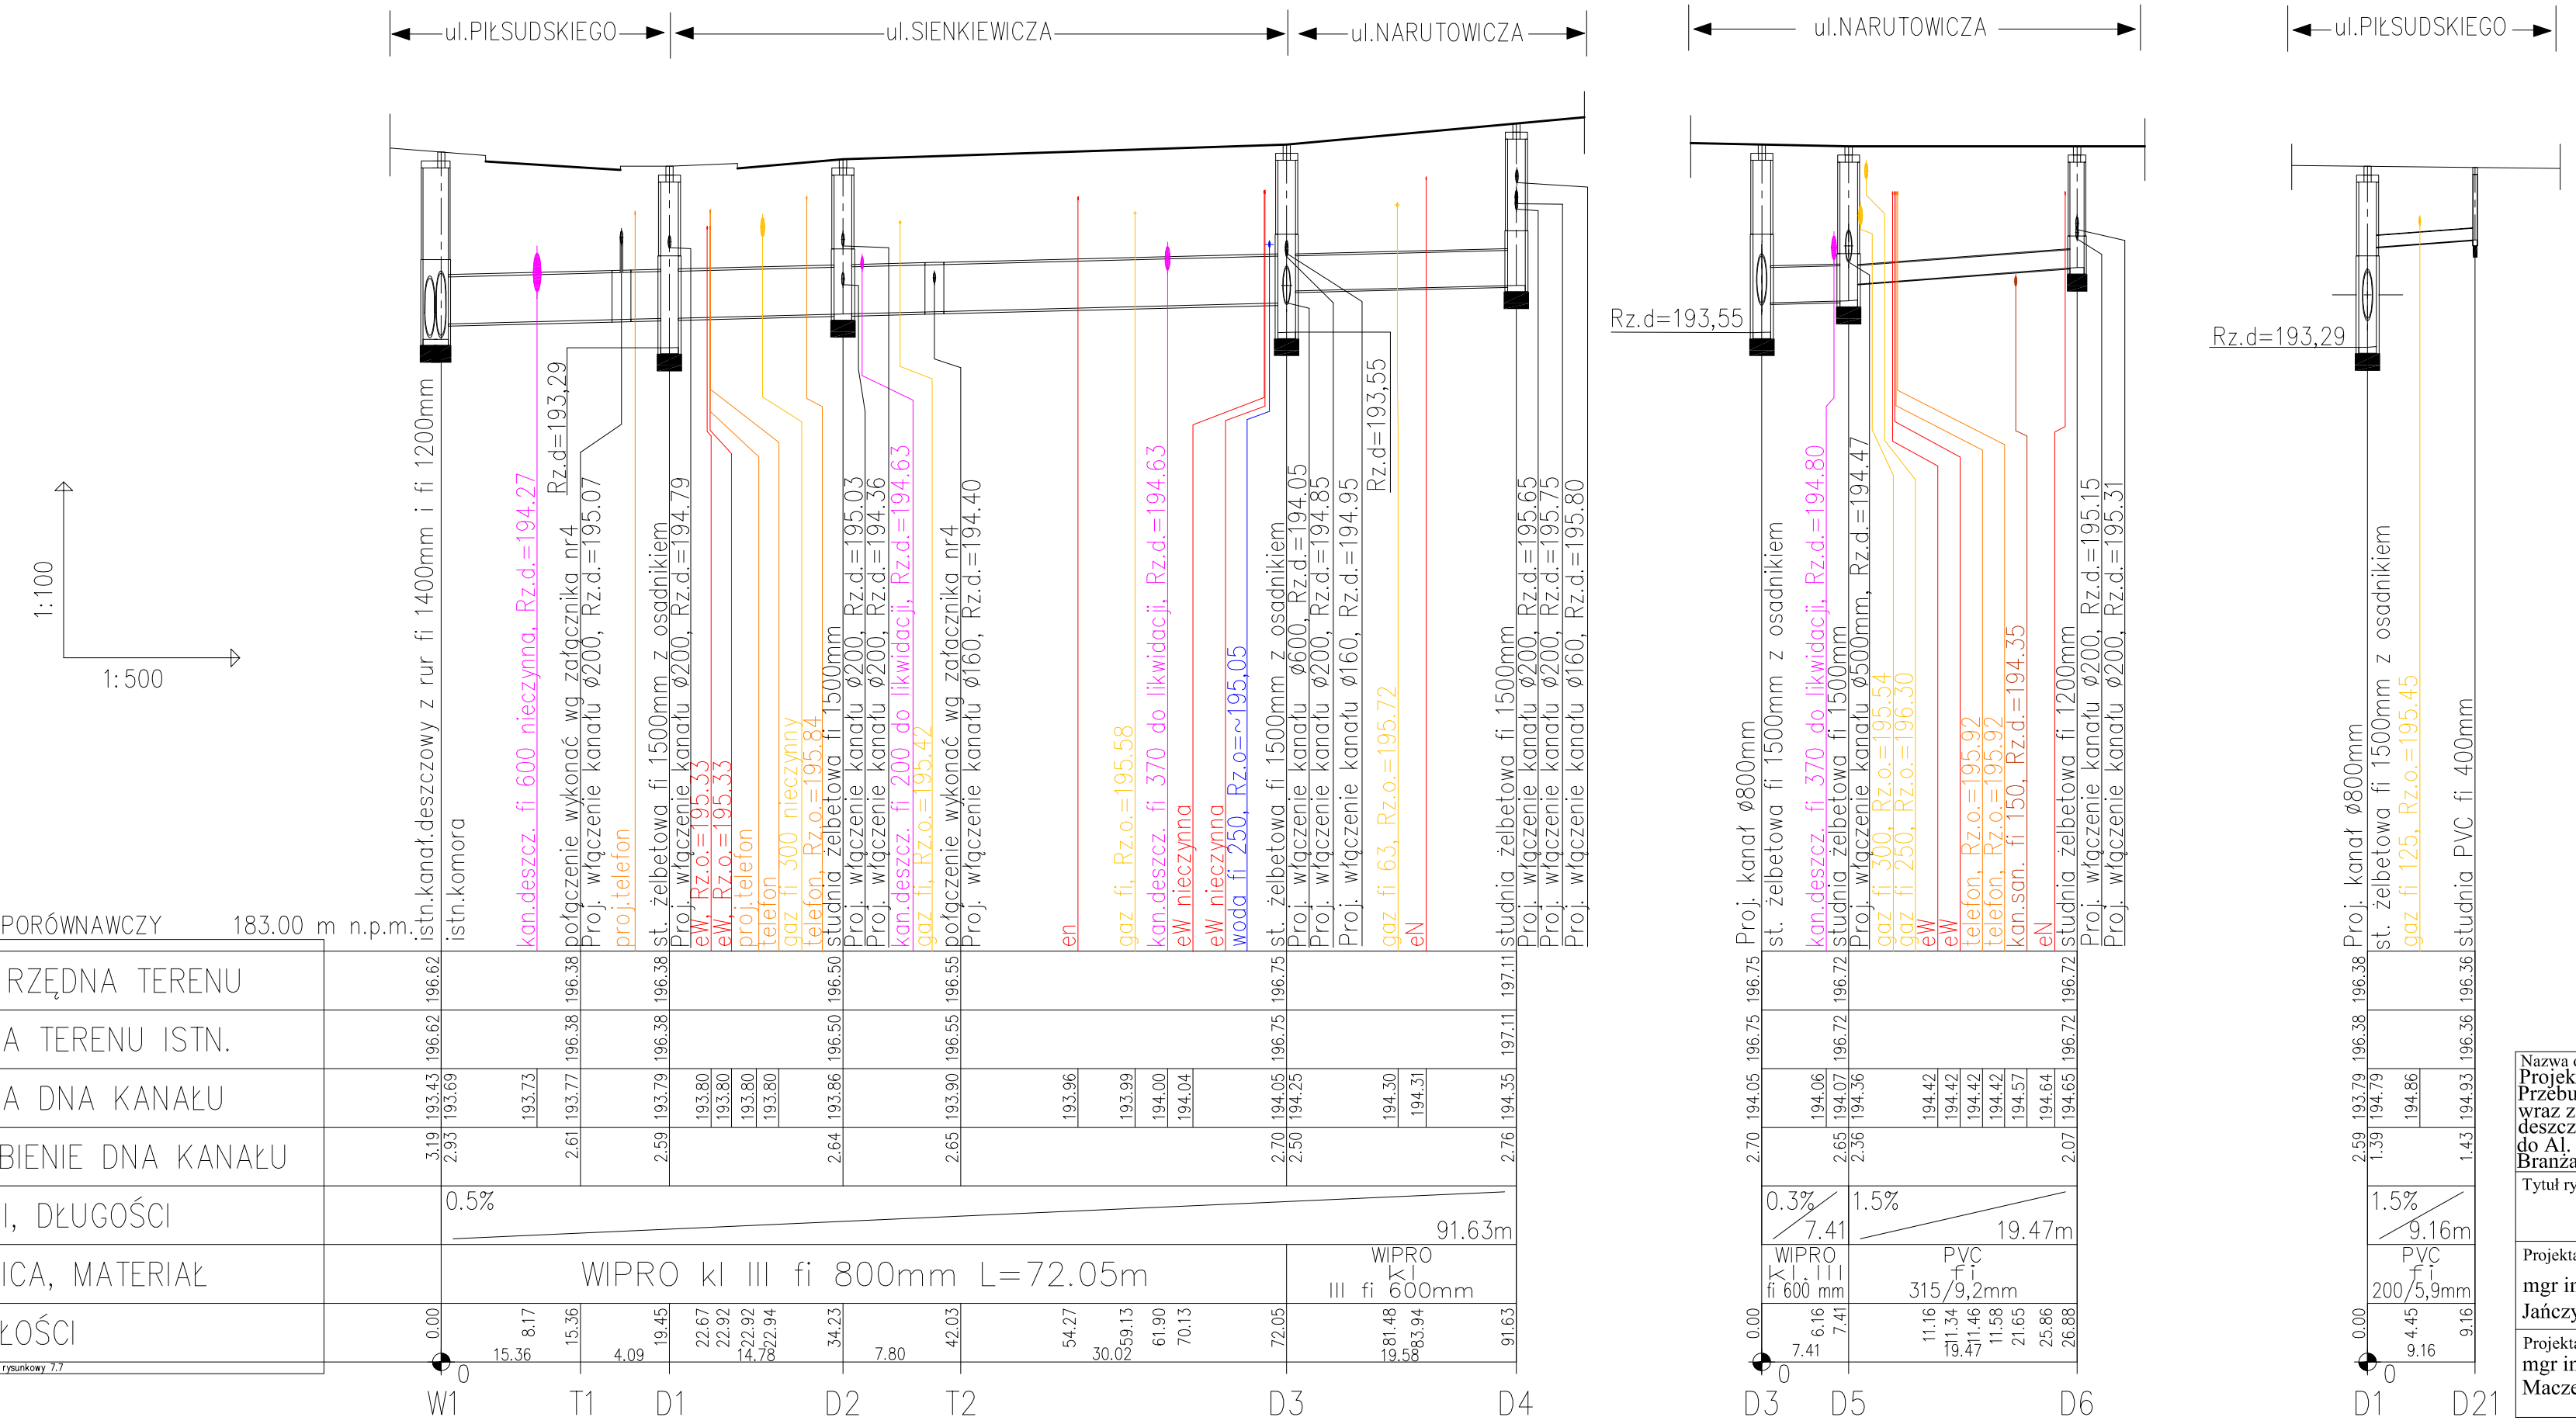

Nazwa opracowania i adres obiektu budowlanego: Projekt budowlano - wykonawczy Przebudowa ul. Słowackiego na odcinku od ul. POW do Placu Kościuszki wraz z rozbudową sieci kanalizacji deszczowej oraz przebudową kanału deszczowego w ul. Sienkiewicza na odcinku od ul.Słowackiego do Al. Piłsudskiego w Piotrkowie Tryb Branża sanitarna: kanalizacja deszczowa wraz z przyłączami	Nr rys.: 6
Tytuł rysunku: Profil podłużny kanalizacji deszczowej od W1 do D4, od D3 do D6 oraz od D1 do D21	Skala: 1:100/1:500
Projektant: mgr inż.Jolanta Jańczyk-Abratkiewicz — Upr. projektowe w zakresie sieci i instal. sanitarnych w spec. instalacyjno-inż. — Nr upr. : GP.IV.73 42(59)93	Podpis: Data:03.2009r.
Projektant sprawdzający: mgr inż.Ewa Maczewska - Łączyńska — Upr. projektowe w spec.instalacje i urządzenia sanitarne — Nr upr. : 58/73 ŁW	Podpis: Data:03.2009r.