


ul. NARUTOWICZA


ul. SIENKIEWICZA

ul. SŁOWACKIEGO

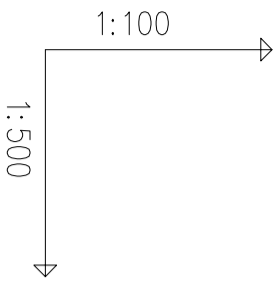

POZIOM PORÓWNAWCZY 187.00 m n.p.m.

PROJ. RZĘDNA TERENU	RZĘDNA TERENU ISTN.	RZĘDNA DNA KANAŁU	ZAGŁĘBIENIE DNA KANAŁU	SPADKI, DŁUGOŚCI	ŚREDNICA, MATERIAŁ	ODLEGŁOŚCI
196.72	196.72	194.07	2.65	1% 19.28m	WIPRO K I III fi 500mm	0.00
		194.47	2.25			6.19
196.96	196.96	194.53	2.43	5% 38.70m	WIPRO K I III fi 400mm L=159.88m	6.19
		194.64	194.64			13.09
197.48	197.48	194.66	2.82	4.3% 37.62m	WIPRO K I III fi 400mm L=159.88m	19.28
		194.76	2.72			24.62
199.40	199.40	195.03	4.37	3.5% 29.25m	WIPRO K I III fi 400mm L=159.88m	24.62
		195.46	195.46			33.32
199.61	199.61	196.61	2.70	7% 25.31m	WIPRO K I III fi 400mm L=159.88m	38.70
		196.70	2.74			56.35
201.30	201.30	197.05	2.99	3% 29.00m	WIPRO K I III fi 400mm L=159.88m	57.98
		197.06	2.79			62.07

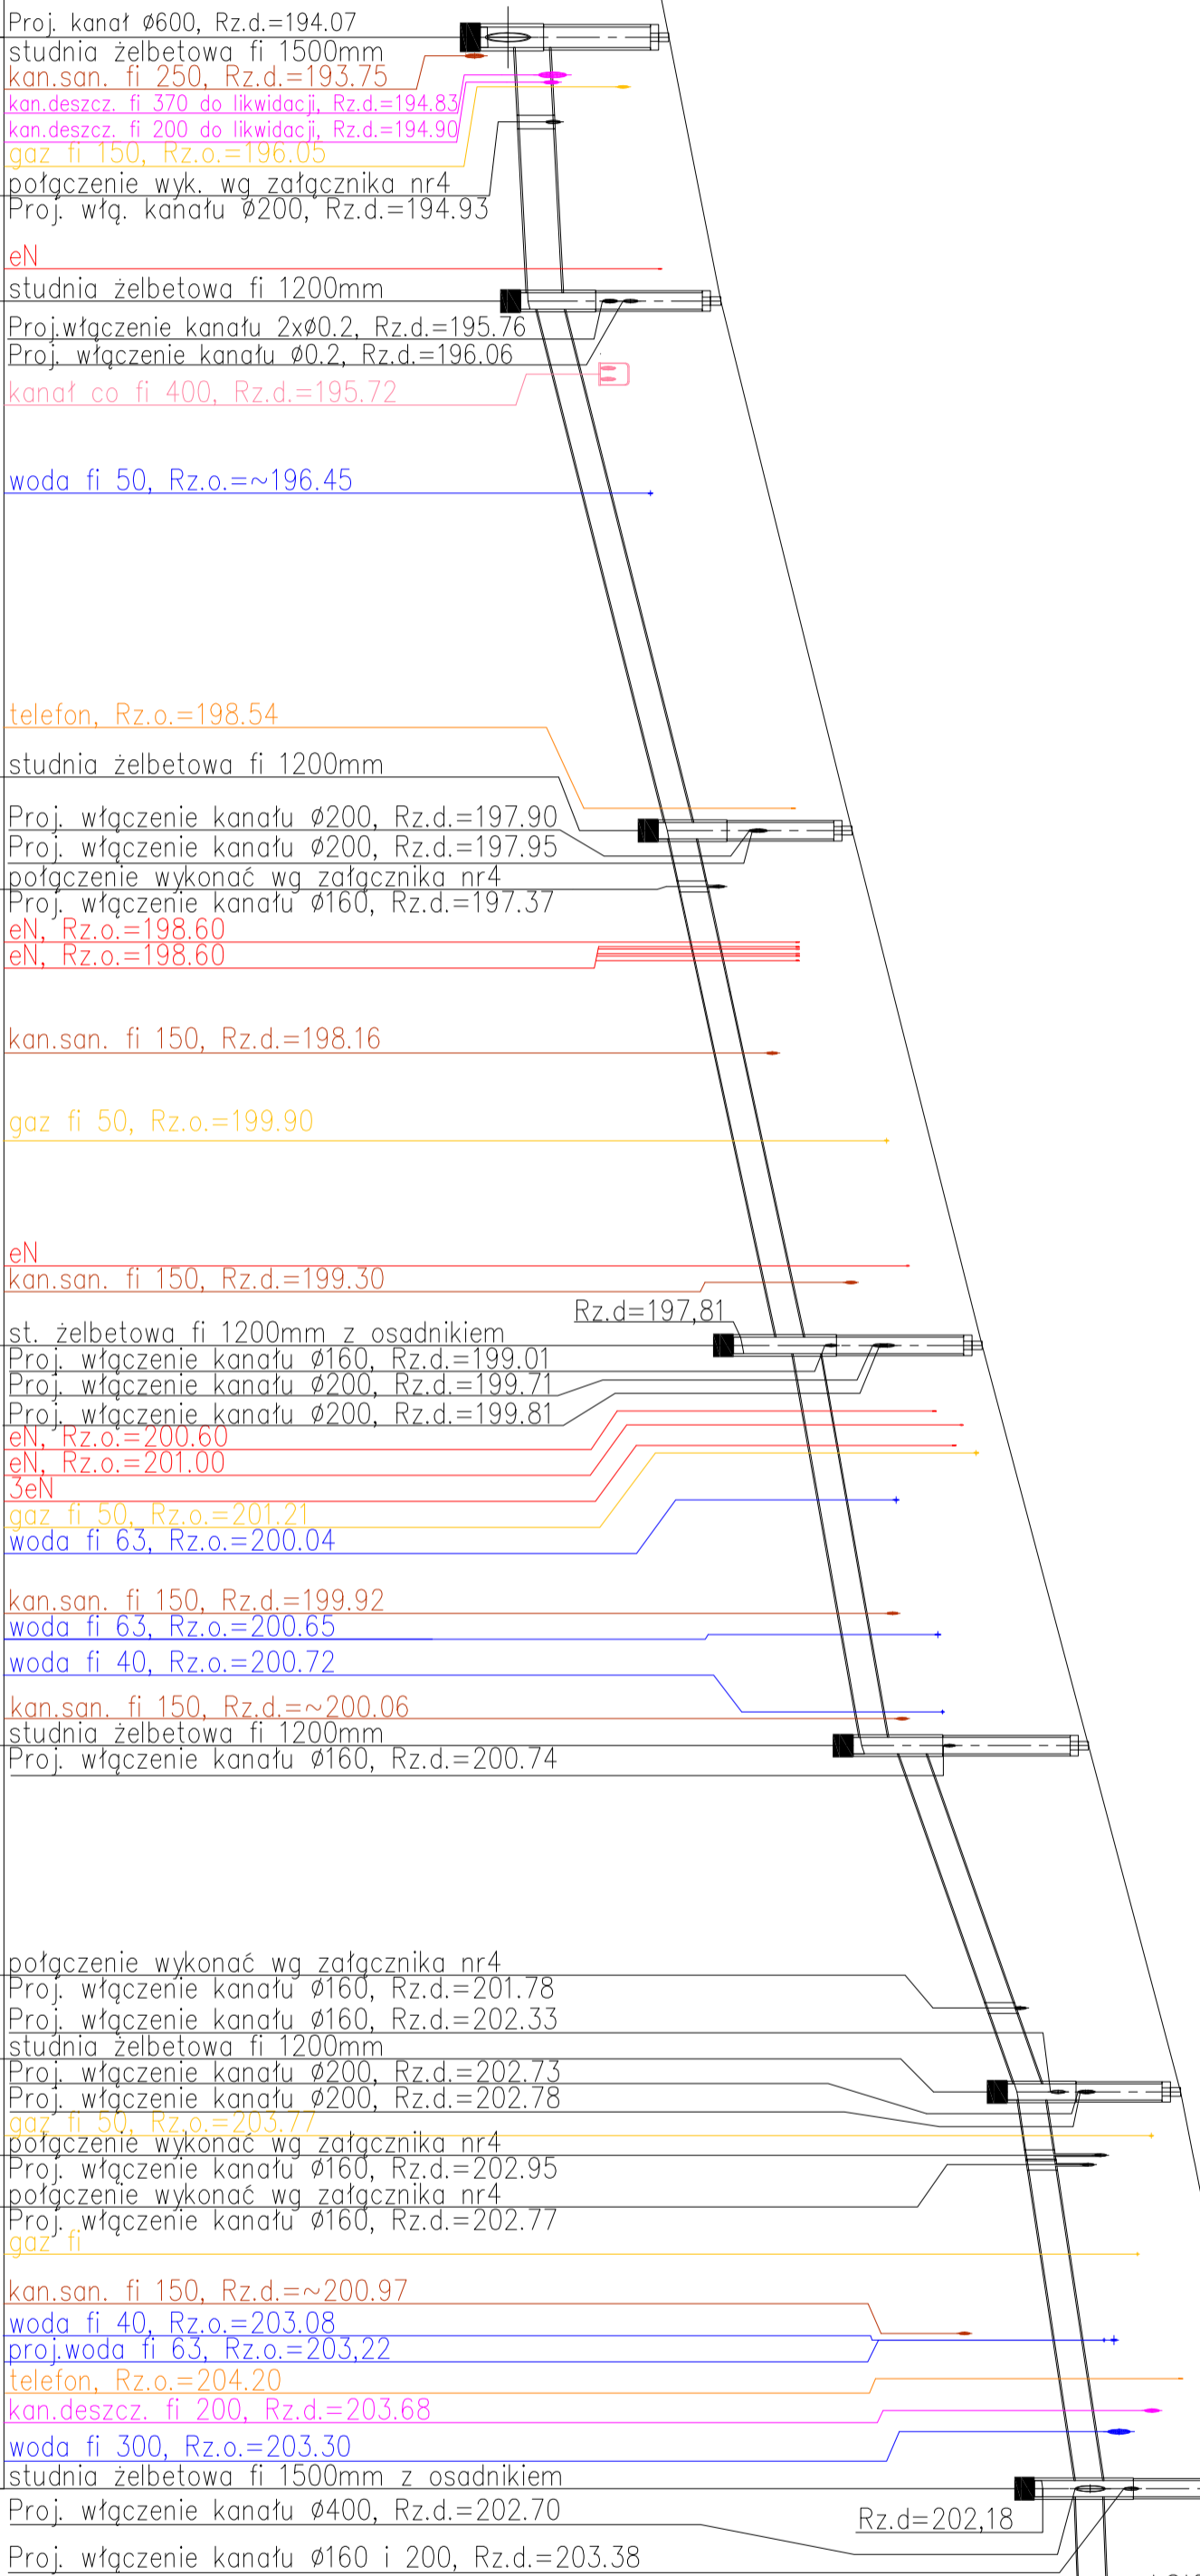

Nazwa opracowania i adres obiektu budowlanego: Projekt budowy i wykonania sieci kanalizacyjnej deszczowej oraz przebiegu kanału wraz z rozbudową sieci kanalizacyjnej deszczowej oraz przebiegu kanału deszczowego w ul. Sienkiewicza dla odcinka od ul. Słowackiego do Al. Piłsudskiego w Fortkowie 1170 Branża sanitarna. Kanalizacja deszczowa wraz z przyłączami		Nr rys.:
Tytuł rysunku: Profil podłużny kanalizacji deszczowej od D5 do D12		Skala: 7
Projektant: mgr inż. Jolanta Janczyk-Abrańkiewicz	Upr. projektowe w zakresie sieci i instal. sanitarnych w spec. instalacyjno-inż.	Nr upr. : GP IV 73 42459/93
Projektant sprawdzający: mgr inż. Ewa Maczewska - Łęczyńska	Upr. projektowe w spec. instalacje i urządzenia sanitarne	Nr upr. : 58/73 LW
Data: 03.2009r.		Podpis:
Data: 03.2009r.		Podpis: