


PP = 200.00

SKALA 1:50/1:500

Początek projektowanego odcinka km 0+000.00

W PLANIE	ELEMENTY TERENU	RZĘDNE NINELETY	SKALA 1:50/1:500
0.00	205.86	205.86	
8.43	205.83	205.88	
9.50	205.83	205.88	
11.16	205.82	205.82	
12.80	205.81	205.87	
14.07	205.81	205.86	
25.34	205.78	205.82	
26.60	205.78	205.82	
27.50	205.78	205.82	
31.00	205.77	205.81	
32.24	205.76	205.80	
33.09	205.76	205.80	
34.70	205.76	205.80	
35.21	205.75	205.79	
35.72	205.75	205.79	
36.53	205.75	205.79	
37.52	205.75	205.79	
47.50	205.69	205.75	
49.47	205.68	205.75	
57.41	205.63	205.72	
66.47	205.64	205.68	
66.48	205.64	205.68	
70.10	205.61	205.66	
71.90	205.60	205.65	
72.23	205.59	205.65	
73.03	205.59	205.65	
76.13	205.57	205.64	
81.34	205.54	205.61	
83.00	205.53	205.60	
86.41	205.52	205.59	
87.51	205.52	205.59	
88.55	205.52	205.58	
94.04	205.51	205.57	
99.50	205.50	205.55	
0.60	205.50	205.55	
1.80	205.49	205.55	
11.50	205.47	205.52	
15.16	205.46	205.51	
19.71	205.45	205.50	
21.28	205.44	205.50	
22.50	205.44	205.49	
24.85	205.44	205.49	
27.00	205.43	205.48	
27.75	205.42	205.48	
28.50	205.42	205.48	
39.46	205.39	205.45	
39.77	205.39	205.45	
42.00	205.38	205.44	
43.40	205.37	205.44	
44.60	205.37	205.44	
46.00	205.37	205.43	
46.19	205.36	205.43	
48.19	205.36	205.43	
50.19	205.35	205.42	
53.45	205.34	205.41	
54.62	205.34	205.41	
55.65	205.34	205.41	
56.95	205.34	205.40	
61.22	205.33	205.39	
64.38	205.32	205.38	
65.32	205.32	205.38	
66.38	205.31	205.38	
69.00	205.30	205.37	
71.33	205.28	205.37	
72.33	205.28	205.36	
76.84	205.26	205.35	
83.49	205.24	205.33	
205.24	205.33	205.33	
89.46	205.23	205.31	
10.00	205.17	205.24	
12.32	205.16	205.23	
12.33	205.16	205.23	
24.08	205.13	205.19	
24.63	205.13	205.19	
26.01	205.13	205.18	
34.92	205.11	205.15	
38.14	205.10	205.14	
41.00	205.09	205.13	
45.78	205.08	205.12	
49.22	205.07	205.11	
53.52	205.06	205.09	
56.21	205.05	205.08	
58.50	205.04	205.07	
60.00	205.04	205.07	
62.64	205.03	205.06	
63.94	205.03	205.06	
68.06	205.01	205.04	
81.08	204.97	205.00	
98.90	204.92	204.96	
4.50	204.91	204.94	
11.00	204.89	204.93	
13.35	204.88	204.92	
15.00	204.88	204.92	
21.20	204.86	204.90	
24.56	204.85	204.89	
27.26	204.84	204.88	
29.37	204.84	204.87	
31.87	204.83	204.86	
36.51	204.81	204.84	
39.79	204.81	204.84	
44.35	204.77	204.81	
45.65	204.77	204.80	
46.75	204.76	204.80	
48.33	204.75	204.79	
51.67	204.74	204.78	
53.30	204.73	204.77	
54.00	204.73	204.77	
55.13	204.72	204.76	
56.75	204.72	204.76	
57.47	204.72	204.76	
58.64	204.71	204.75	
61.20	204.69	204.73	
63.92	204.67	204.72	
67.68	204.64	204.69	
76.85	204.57	204.64	
86.88	204.49	204.58	
91.00	204.46	204.55	
94.20	204.42	204.51	
95.96	204.40	204.50	
3.87	204.31	204.41	
9.43	204.25	204.35	
13.00	204.21	204.31	
16.64	204.17	204.27	
21.61	204.10	204.20	
24.24	204.07	204.16	
31.03	203.98	204.07	
32.63	203.96	204.05	
33.63	203.95	204.03	
33.70	203.95	204.03	
35.65	203.92	204.00	
40.70	203.85	203.93	
42.17	203.82	203.90	
47.48	203.71	203.78	
49.04	203.67	203.75	
50.59	203.64	203.71	
54.00	203.57	203.64	
55.74	203.53	203.60	
57.40	203.49	203.56	
64.50	203.34	203.40	
71.12	203.22	203.26	
71.82	203.21	203.25	
72.52	203.19	203.23	
73.65	203.18	203.20	
75.65	203.14	203.16	
79.46	203.07	203.07	
79.80	203.07	203.07	
86.20	202.95	202.93	
91.26	202.83	202.85	
93.00	202.81	202.85	
97.24	202.75	202.76	
99.00	202.73	202.73	
3.06	202.69	202.69	
4.24	202.66	202.68	
9.52	202.62	202.62	

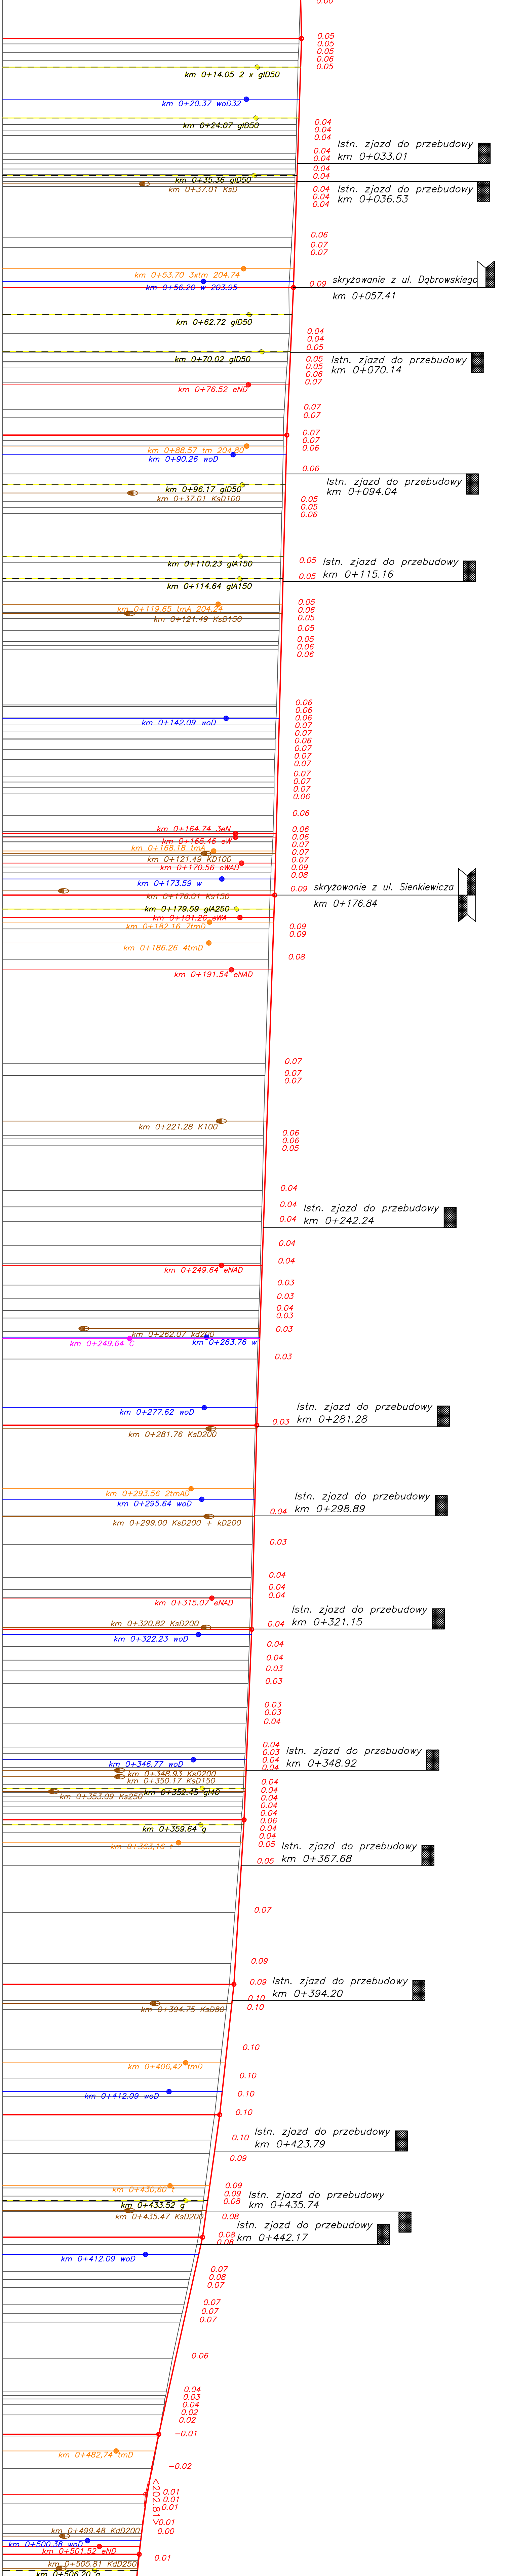

Koniec projektowanego odcinka km 0+509.52

Nazwa obiektu : "Przebudowa ul. Słowackiego w Piotrkowie Trybunalskim na odcinku od ul. POW do Placu Kosciuszki"	
Nazwa i adres Inwestora : Gmina Piotrków Trybunalski, 97-300 Piotrków Trybunalski, Pasaż Rudowski 10	
Branża :	imie i nazwisko
Projektant :	nr uprawnień
Wzrost :	data
Podpis :	
Drogoni :	nr inż. Tadeusz Budkowski
POOD/04 :	marzec 2009
SWK/0061 :	
POOD/05 :	
Nazwa rysunku :	Profil podłużny
Skala :	1:500/0:50
Nr rys. :	2

WIA USŁUGI TECHNICZNE I PROJEKTOWE W BUDOWNICTWIE DROGOWYM
 mgr inż. Tadeusz Budkowski
 28-100 Busko Zdrój os. Sikorskiego 1/8