


Projektowany most w ciągu ul. Wolborskiej:  
 PUNKT OSIOWY: X=5558034,28 ; Y=4543942,01  
 - km 3+078 drogi powiatowej nr 1541E  
 - km 4+500 rzeki Wierzejki

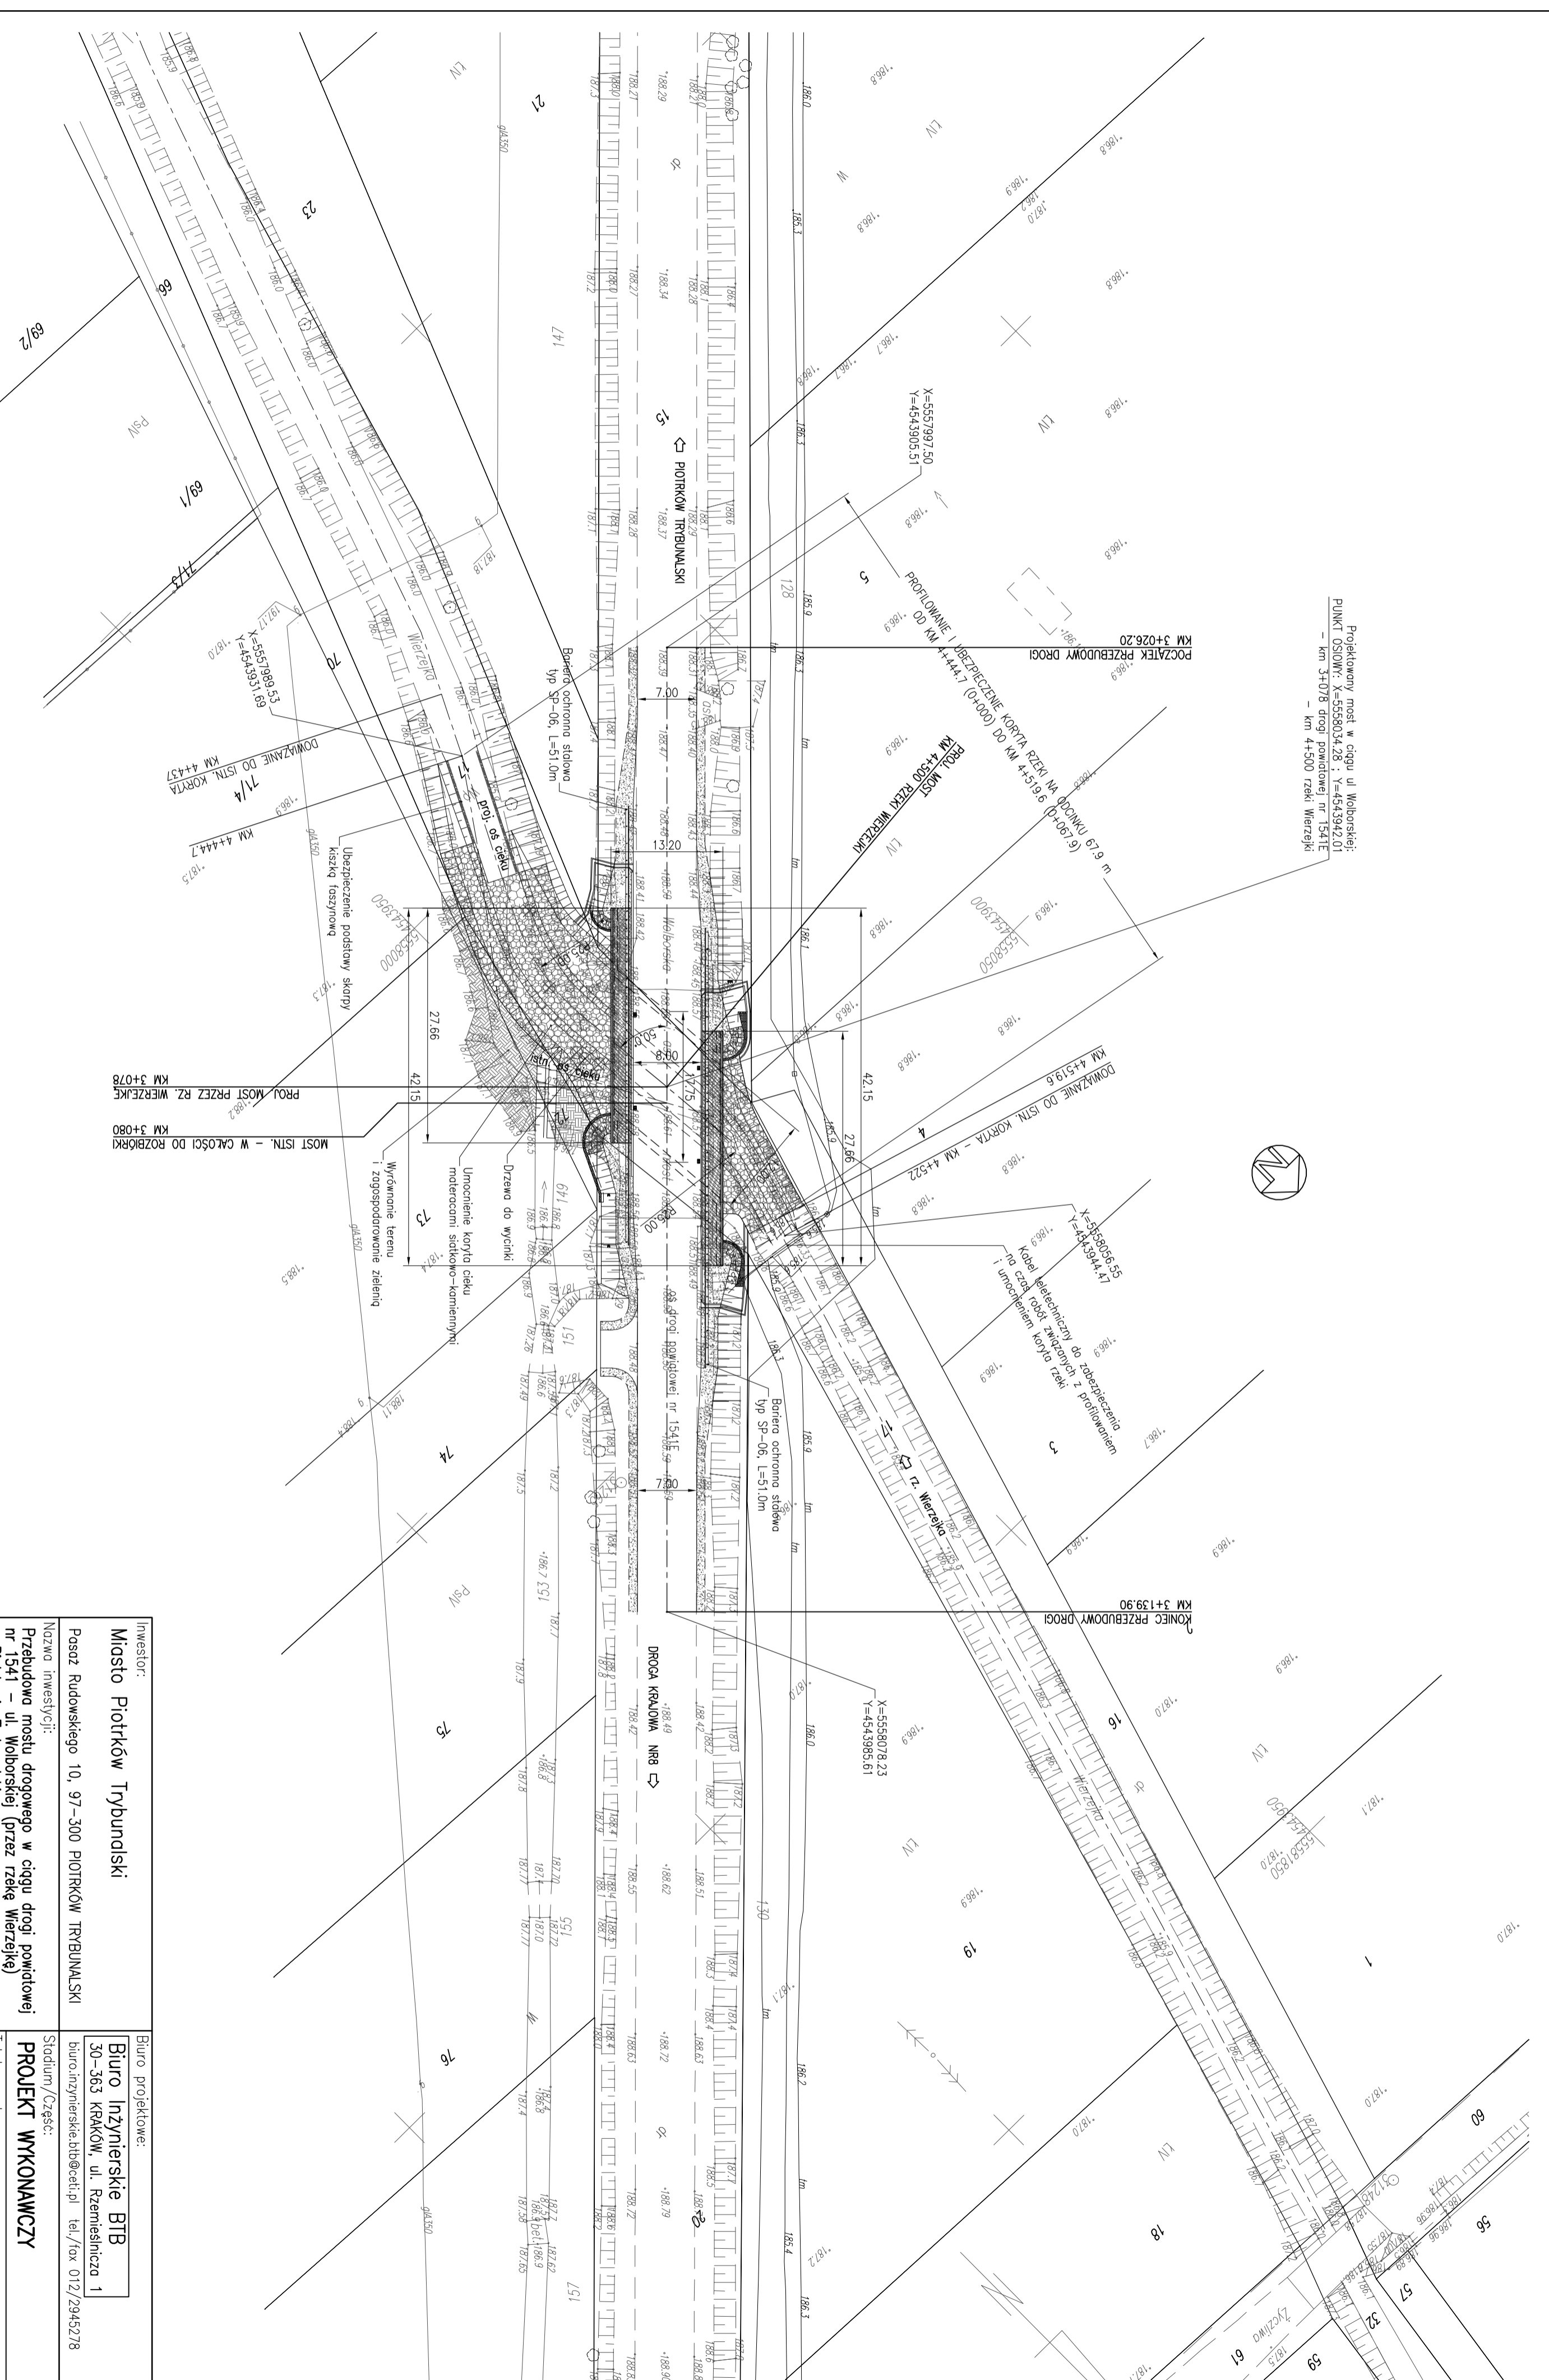

<b>Investor:</b> <b>Miasto Piotrków Trybunalski</b> Pasaz Rudowskiego 10, 97-300 PIOTRKÓW TRYBUNALSKI		<b>Biuro projektowe:</b> <b>Biuro Inżynierskie BTB</b> 30-363 KRAKÓW, ul. Rzemieślnicza 1 biuro.inzynierskie.bt@cei.pl tel./fax 012/2945278	
<b>Nazwa inwestycji:</b> <b>Przebudowa mostu drogowego w ciągu drogi powiatowej nr 1541 - ul. Wolborskiej (przez rzekę Wierzejkę) w Piotrkowie Trybunalskim</b>		<b>Stadium/Część:</b> <b>PROJEKT WYKONAWCZY</b>	
<b>Lokalizacja:</b> m. Piotrków Trybunalski, woj. łódzkie		<b>Tytuł rysunku:</b> <b>PLAN SYTUACYJNY</b>	
<b>Branża:</b> MOSTOWA	<b>Nr upr.:</b> 194/99	<b>Podpis:</b>	<b>Numer rysunku:</b> <b>01</b>
<b>Projektant:</b> mgr inż. Dariusz Bednarczyk	<b>Sprawdzający:</b> mgr inż. Janusz Jędrzychowski	<b>Skala:</b> 1:500	<b>Data:</b> listopad 2009
<b>Opracował:</b>		<b>Nr projektu:</b> 09-05-M	

Prawa autorskie zastrzeżone. Użycie z prawem do reprodukcji lub udostępnienia osobom trzecim niniejszego rysunku lub jego części bez umowienia.