


WIDOK Z GÓRY
SKALA 1:200

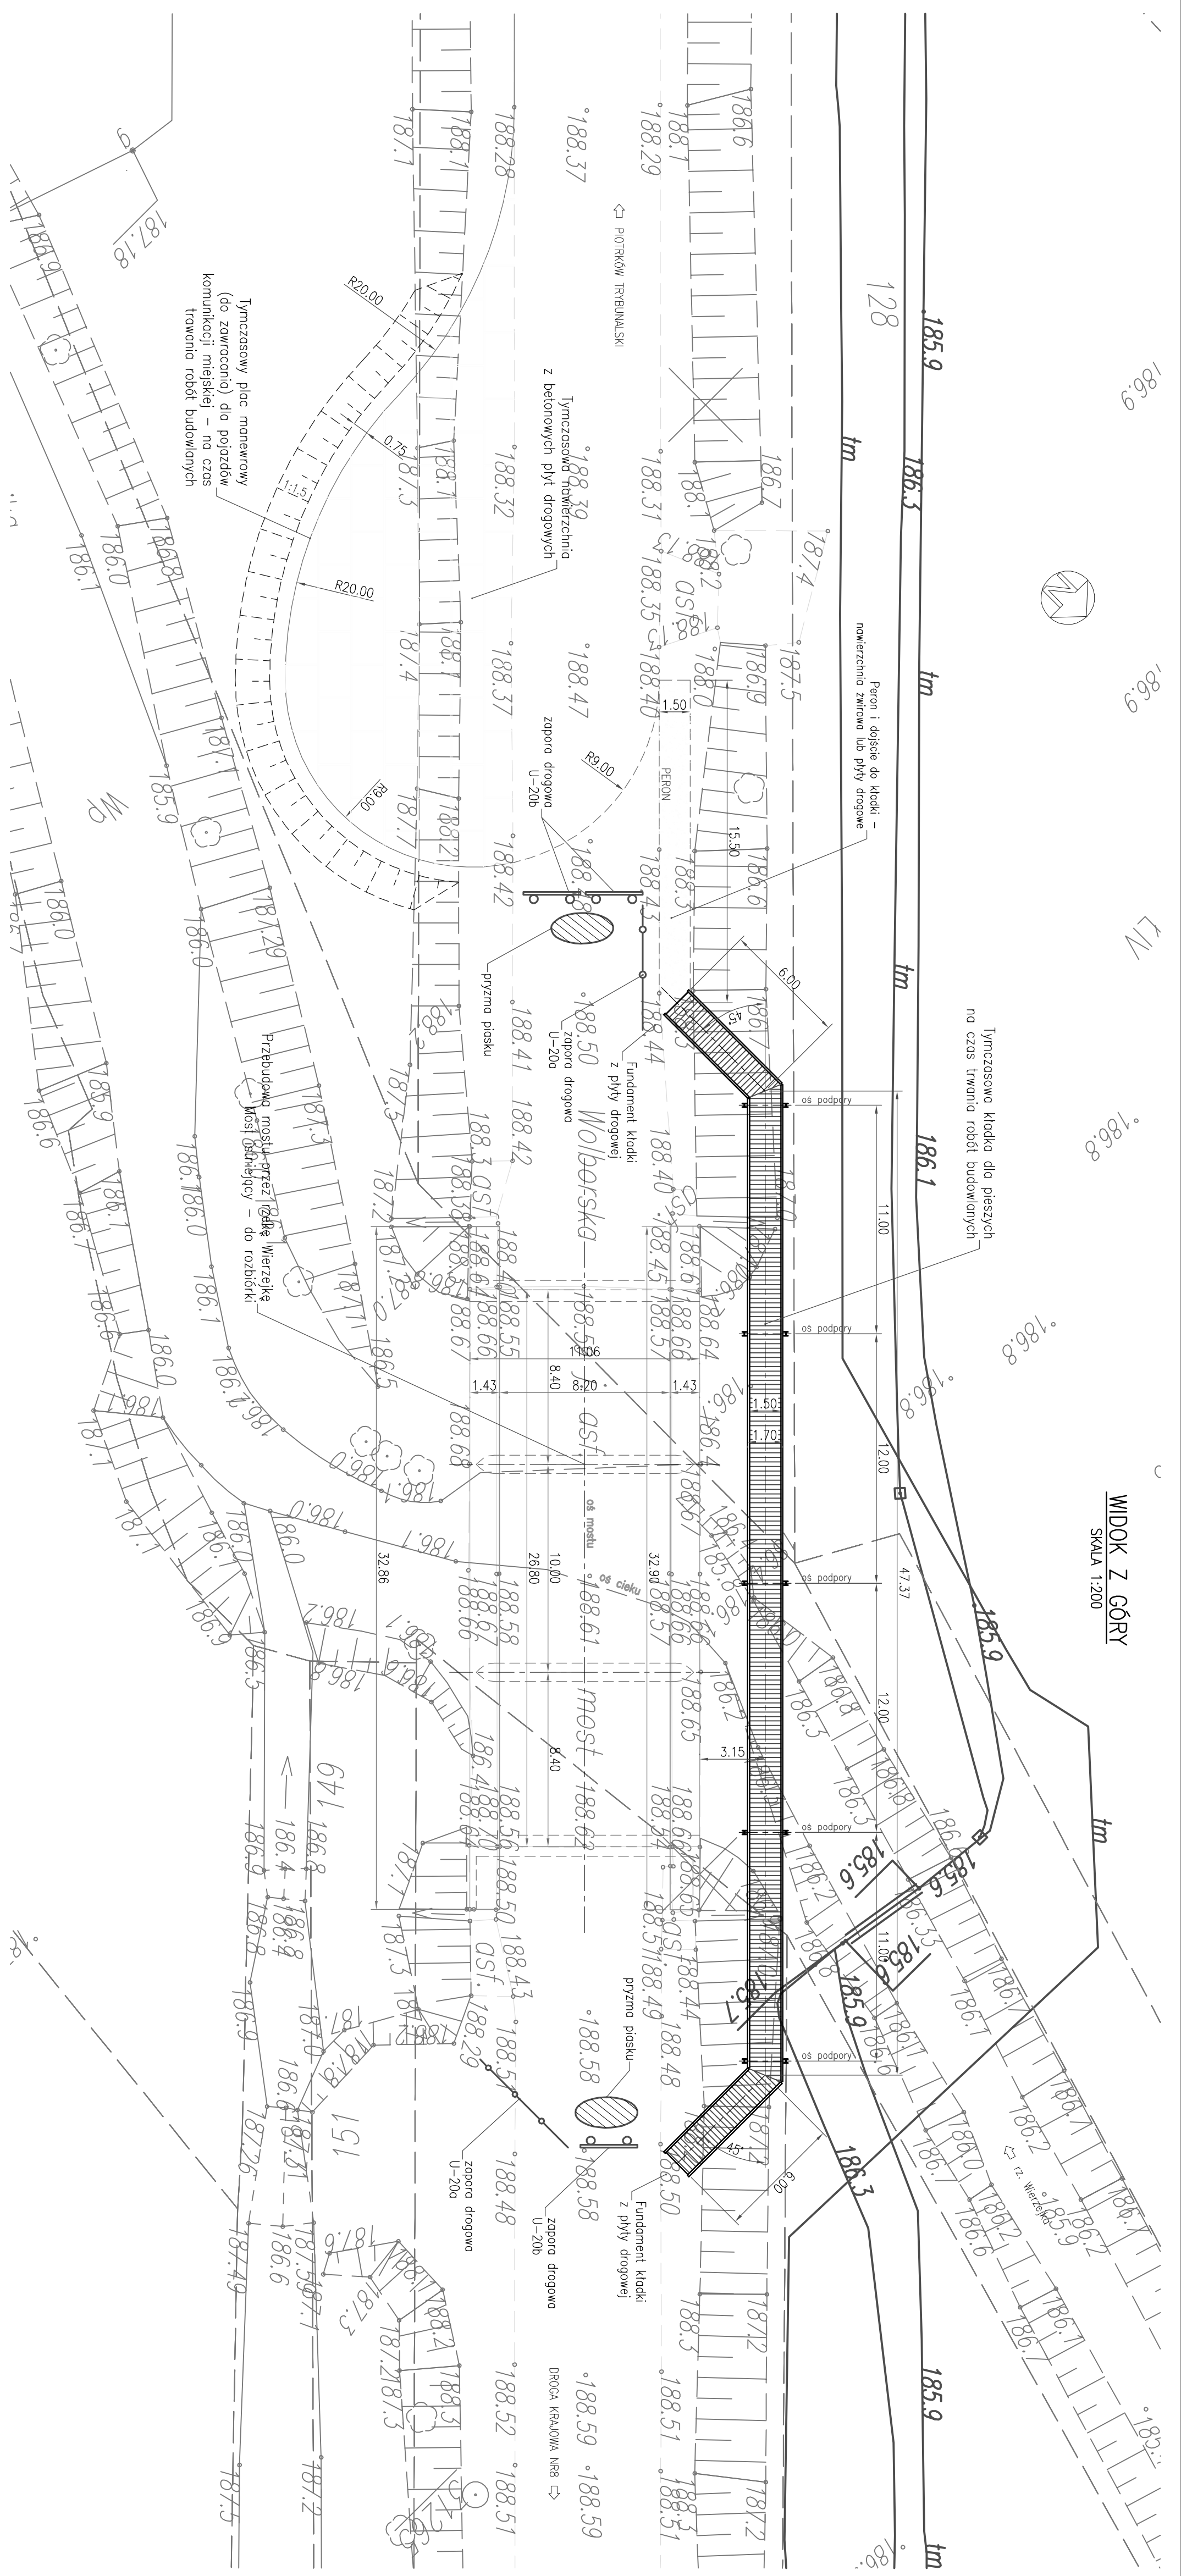

Investor: Miasto Piotrków Trybunalski		Biuro projektowe: Biuro Inżynierskie BTB 30-363 KRAKÓW, ul. Rzemieślnicza 1 biuro.inzynierskie.bt@ceiti.pl tel./fax 012/2945278	
Nazwa inwestycji: Posadz Rudowskiiego 10, 97-300 PIOTRKÓW TRYBUNALSKI Przebudowa mostu drogowego w ciągu drogi powiatowej nr 1541E – ul. Wolborskiej (przez rzekę Wierzelkę) w Piotrkowie Trybunalskim		Stadium/część: PROJEKT CZASOWEJ ORGANIZACJI RUCHU	
Lokalizacja: m. Piotrków Trybunalski, woj. łódzkie		Tytuł rysunku: PLAN SYTUACYJNY TYMCZASOWA KŁADKA I PLAC MANEWROWY	
Bronza:	Projektant: mgr inż. Dariusz Bednarczyk	Nr upr.: 194/99	Podpis:
ORGANIZACJA RUCHU	mgr inż. Rafał Niedospiał	MAP/0293/P000/07	Numer rysunku: OR-03
		Skala: 1:200	Data: listopad 2009
		Data:	Projekt nr.: 09-05-M

Praca autorska zarezerwowana, liczenie z prawem do reprodukcji lub udostępnienia osobom trzecim wyłącznie w ramach tej umowy.