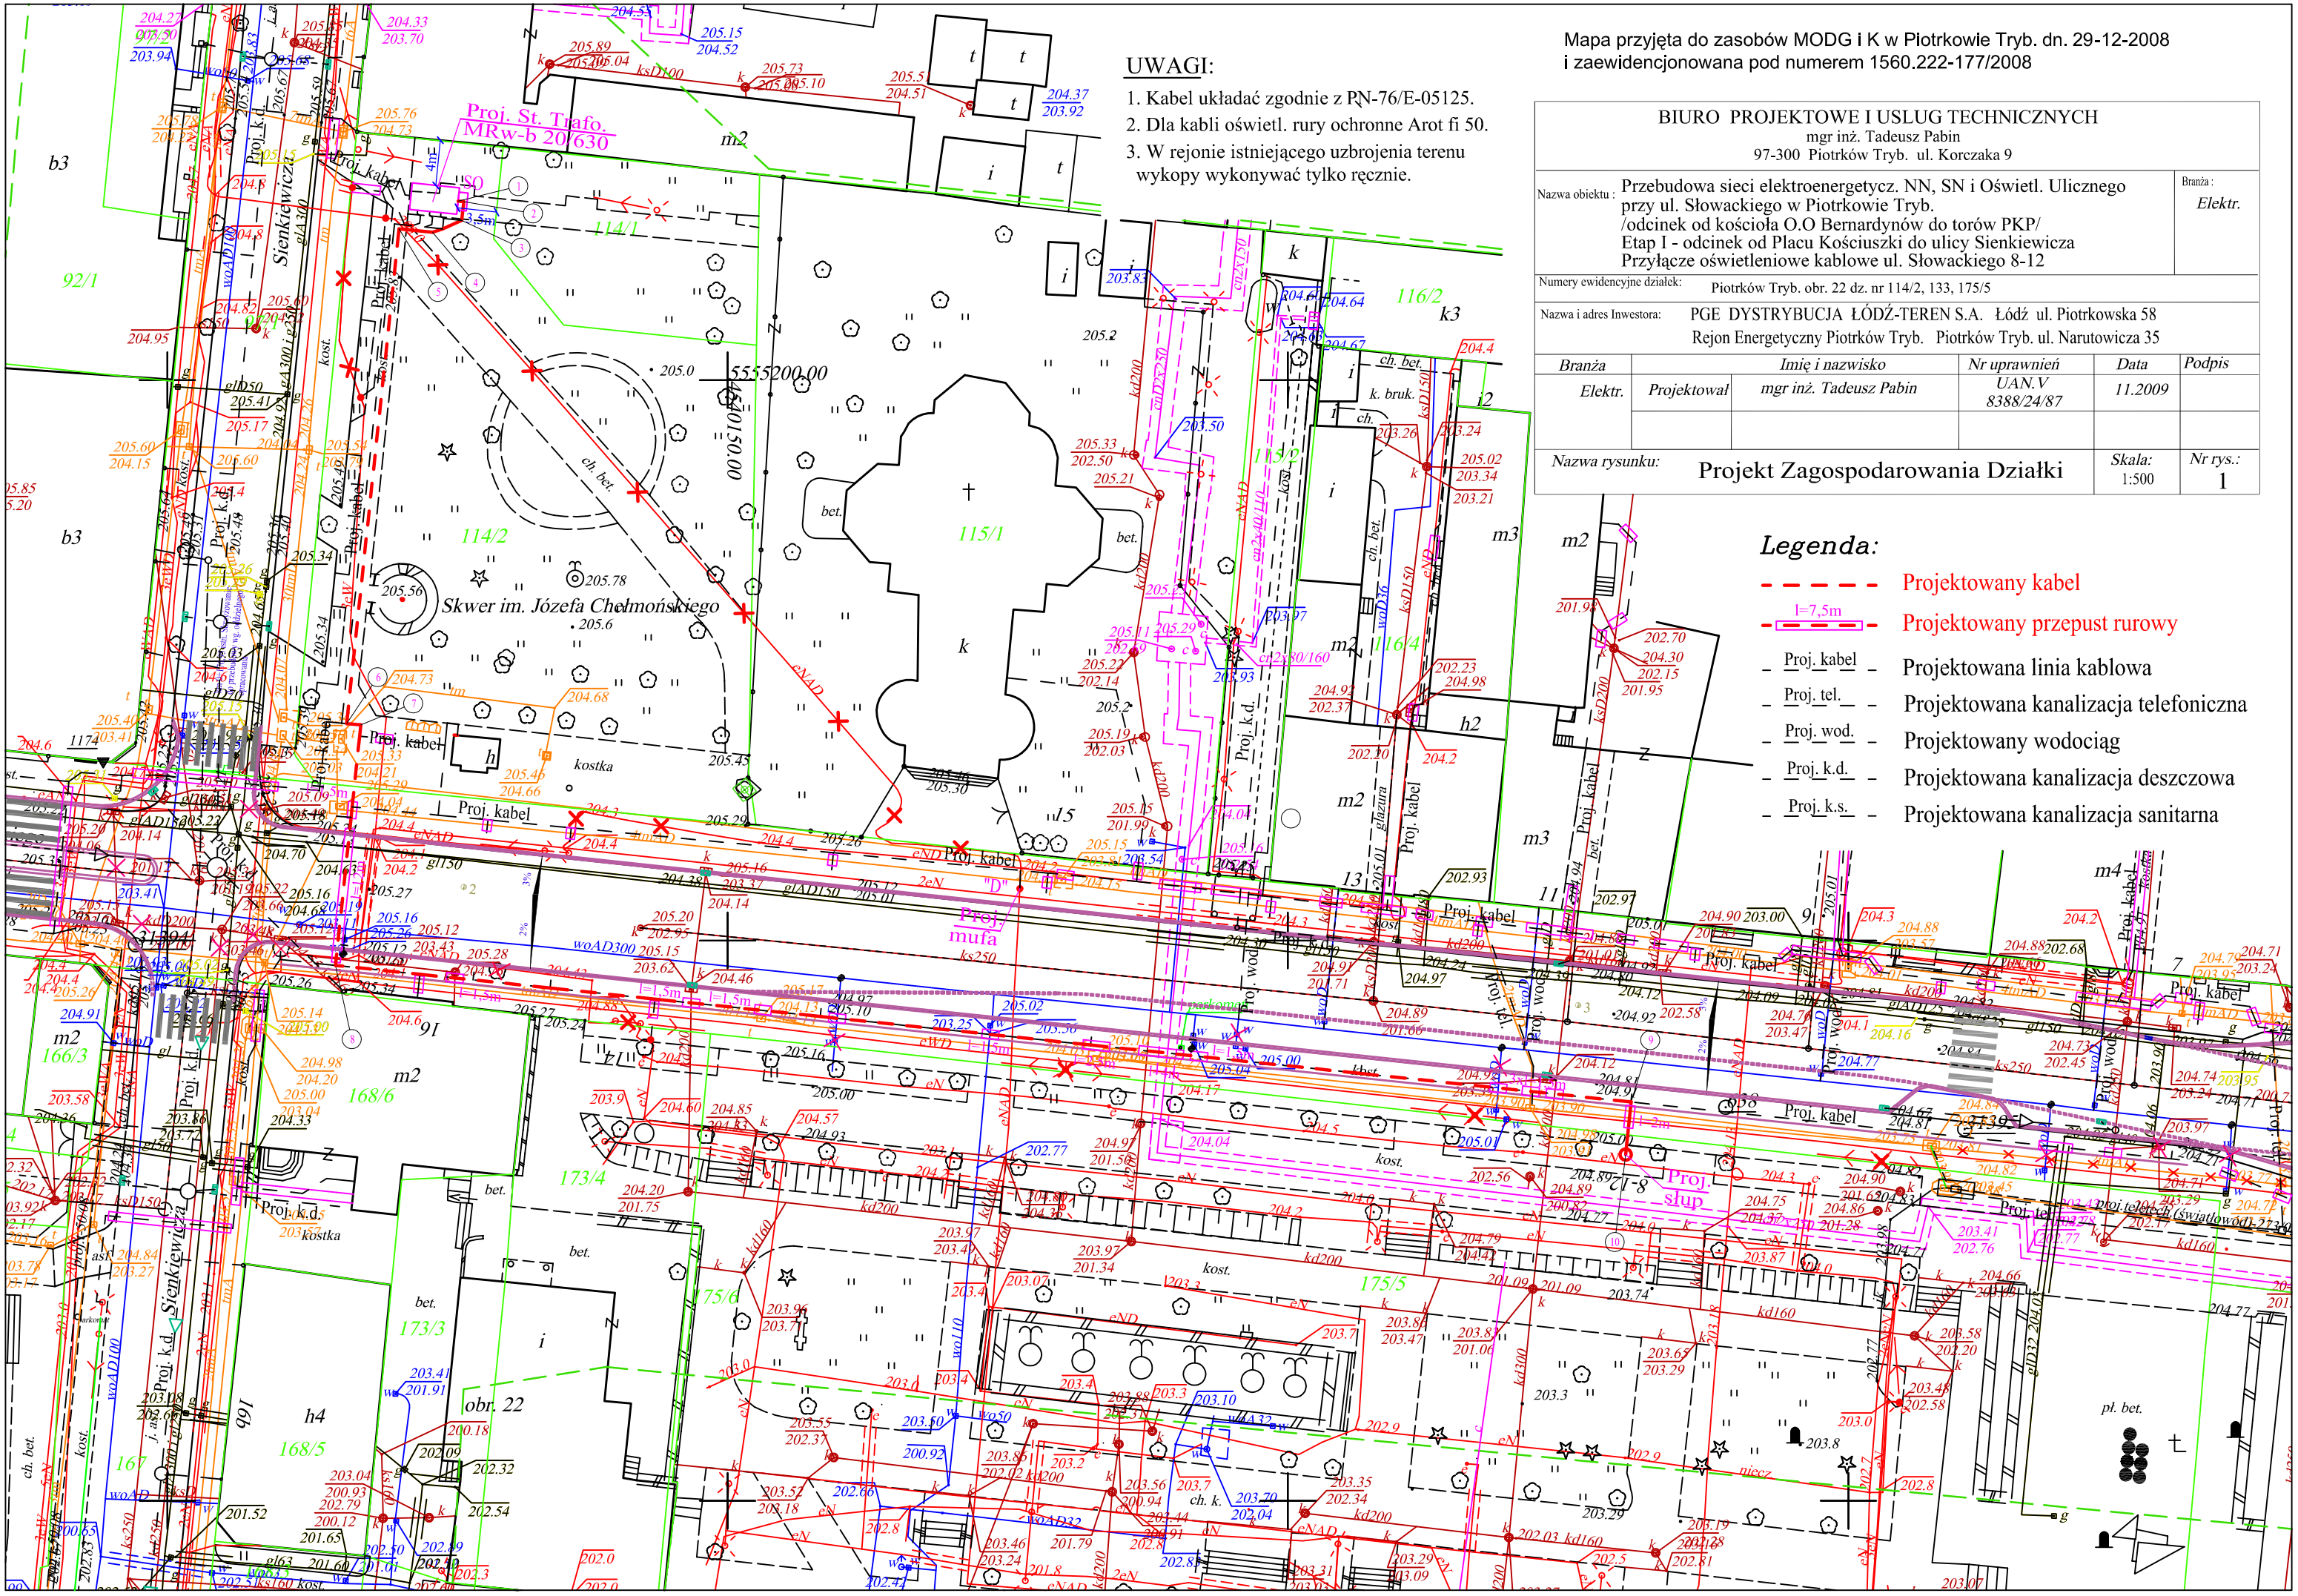

Mapa przyjęta do zasobów MODG i K w Piotrkowie Tryb. dn. 29-12-2008
i zaewidencjonowana pod numerem 1560.222-177/2008

UWAGI:

1. Kabel układać zgodnie z PN-76/E-05125.
2. Dla kabli oświetl. rury ochronne Arot fi 50.
3. W rejonie istniejącego uzbrojenia terenu wykopy wykonywać tylko ręcznie.

BIURO PROJEKTOWE I USLUG TECHNICZNYCH mgr inż. Tadeusz Pabin 97-300 Piotrków Tryb. ul. Korczaka 9					
Nazwa obiektu :	Przebudowa sieci elektroenergetycz. NN, SN i Oświetl. Ulicznego przy ul. Słowackiego w Piotrkowie Tryb. /odcinek od kościoła O.O Bernardynów do torów PKP/ Etap I - odcinek od Placu Kościuszki do ulicy Sienkiewicza Przyłącze oświetleniowe kablowe ul. Słowackiego 8-12				Branża : Elektr.
Numery ewidencyjne działek:	Piotrków Tryb. obr. 22 dz. nr 114/2, 133, 175/5				
Nazwa i adres Inwestora:	PGE DYSTRYBUCJA ŁÓDŹ-TEREN S.A. Łódź ul. Piotrkowska 58 Rejon Energetyczny Piotrków Tryb. Piotrków Tryb. ul. Narutowicza 35				
Branża	Imię i nazwisko		Nr uprawnień	Data	Podpis
Elektr.	Projektował	mgr inż. Tadeusz Pabin	UAN.V 8388/24/87	11.2009	
Nazwa rysunku:	Projekt Zagospodarowania Działki			Skala: 1:500	Nr rys.: 1

Legenda:

- Projektowany kabel
- l=7,5m — Projektowany przepust rurowy
- Proj. kabel — Projektowana linia kablowa
- Proj. tel. — Projektowana kanalizacja telefoniczna
- Proj. wod. — Projektowany wodociąg
- Proj. k.d. — Projektowana kanalizacja deszczowa
- Proj. k.s. — Projektowana kanalizacja sanitarna