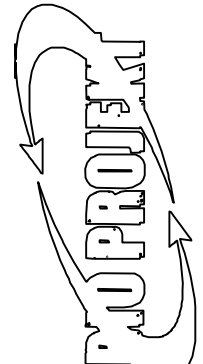

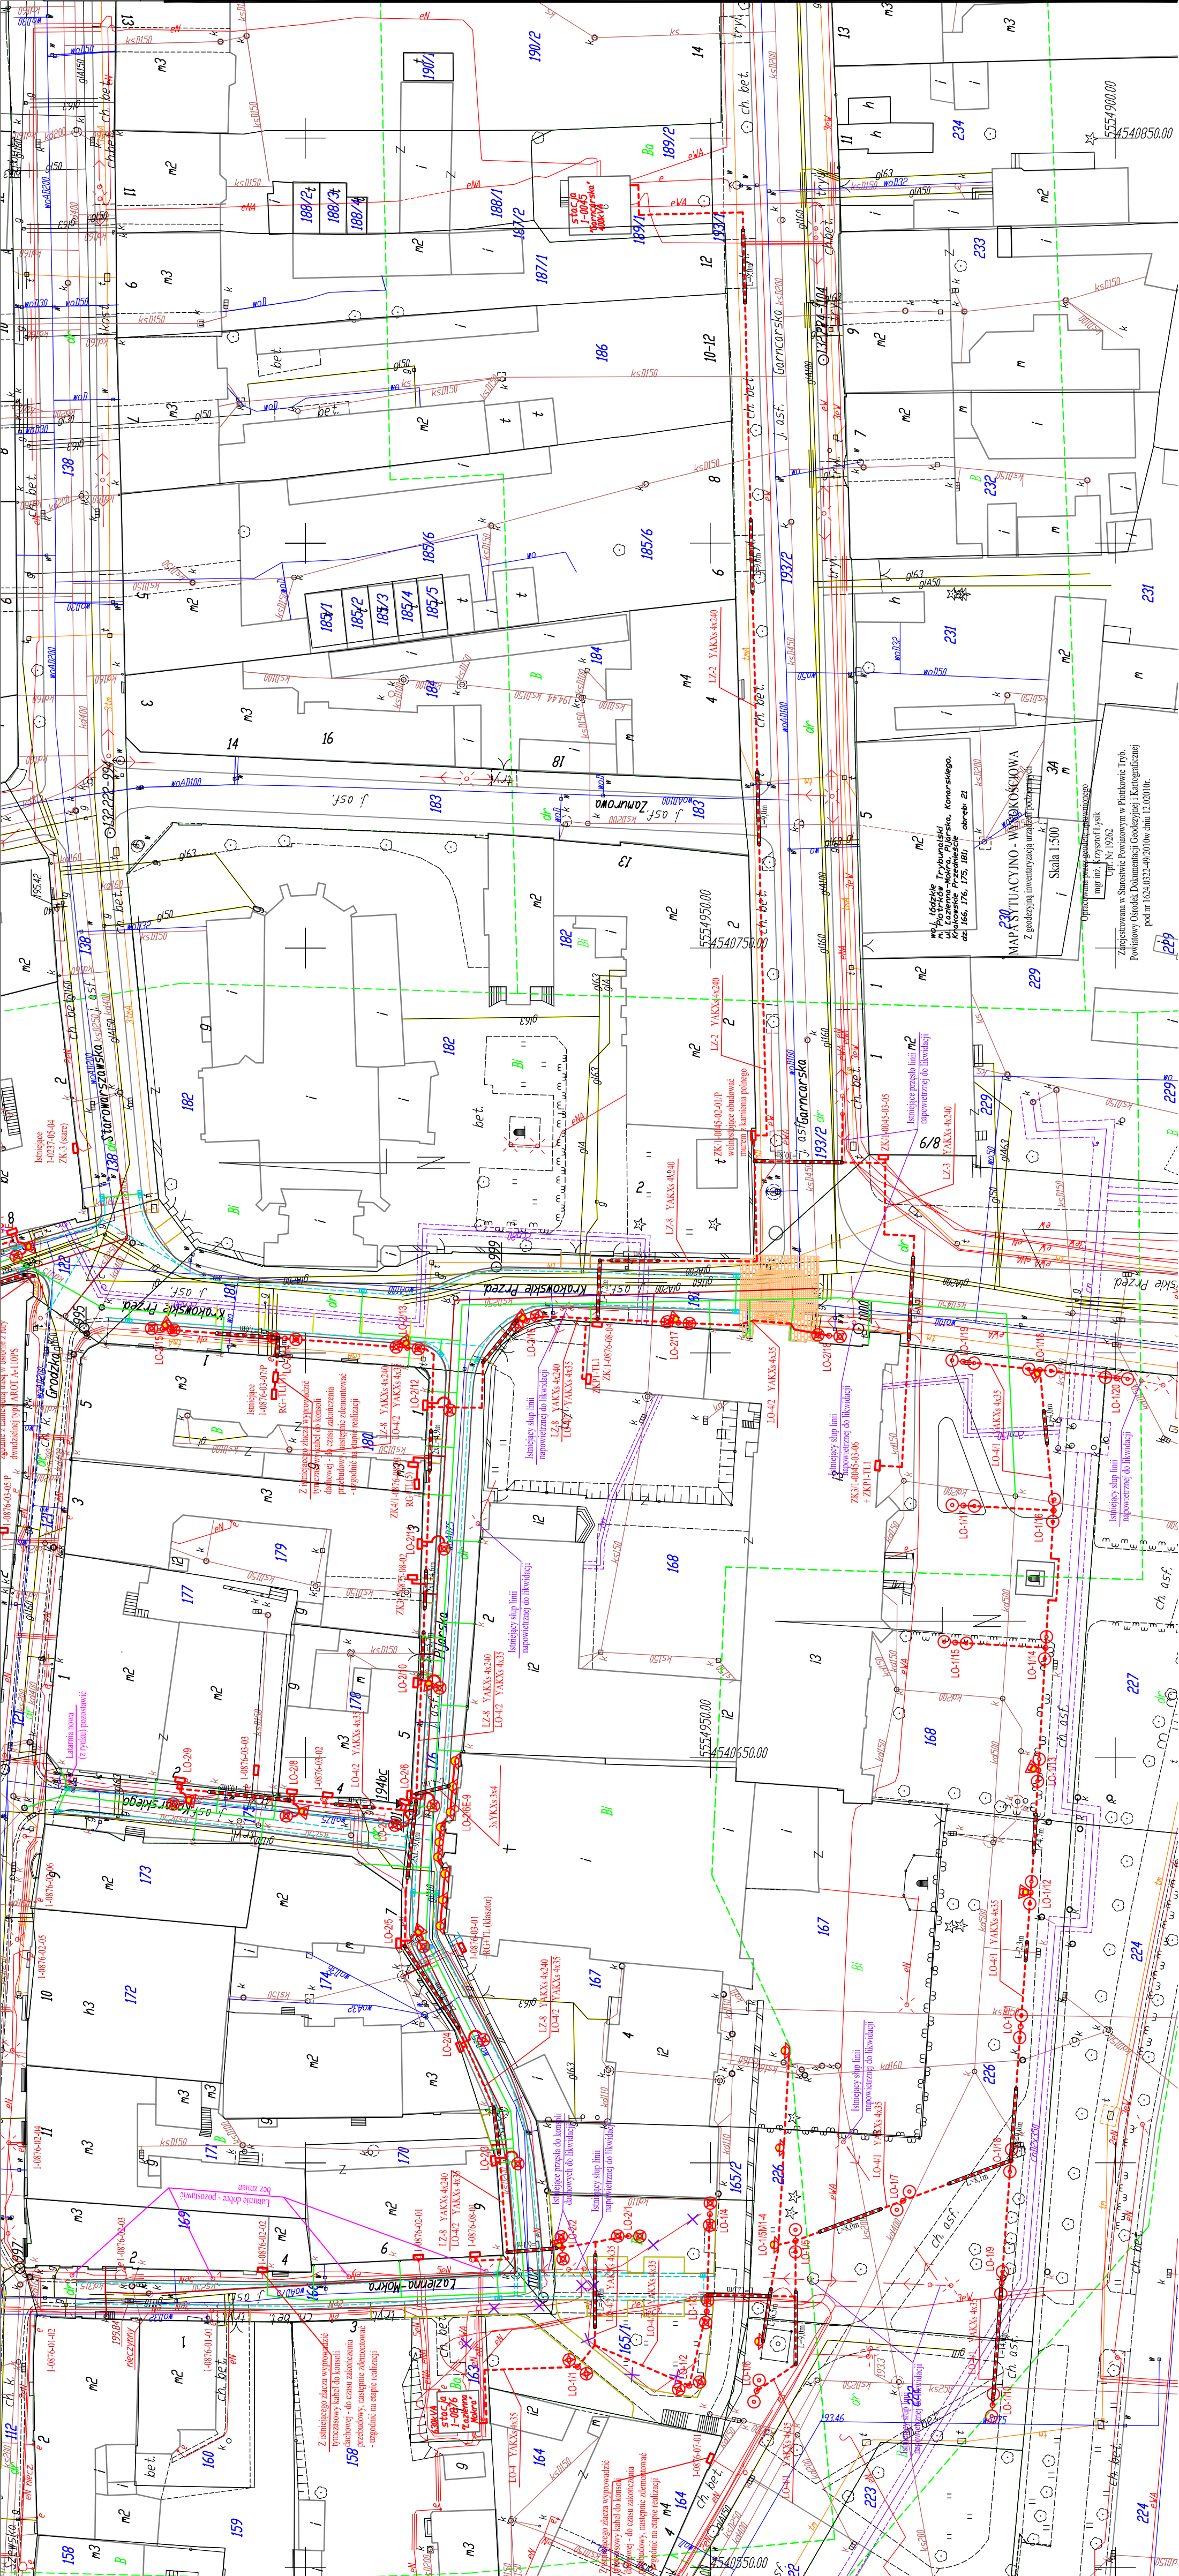


REW.	ZAKRES REVIZJA	DATA	ETAP
IV Budowa RINGU ulic: Piłajskiej, Łazienkowej-Mokrej, Konarskiego, Krakowskie Przedmieście (na odcinku od ulicy Grodzkiej do budynku Liceum Ogólnokształcącego) w Piotrkowie Tryb. Wraz z budową/przebudową niezbędną infrastrukturą techniczną w ramach zadania pn. "TRAKT WIELU KULTUR"			
TYTUL OPACOWANIA	TOM:		
Przebudowa i rozbudowa linii zasilających i oświetleniowych NN wraz z usunięciem kolizji z infrastrukturą techniczną	IV		
INWESTOR	MIASTO PIOTRKÓW TRYB.		
Pasaż Karola Rudowskiego 10 97-300 PIOTRKÓW TRYB.			
ADRES DO KORESPONDENCJI 97-300 Piotrków Tryb. ul. Armii Krajowej 22b/9 (044) 737-09-10 bioprojekt@interia.pl bioprojekt@bioprojekt.com.pl			
P.P.W. "BIOPROJEKT"  Grzegorz Jaśki ul. Fabryczna 26 97-310 Moszczenica			
NR KONTRAKTU: 1202/RM/09 NR UMOWY: 23.10.2009r. DATA UMOWY: 23.10.2009r.		NR KONTRAKTU: 21.11.2009r. DATA: 21.11.2009r.	
JEDYNSTWA PROJEKOWA  Przedsiębiorstwo "WEGA" Usługi i Serwis Urządzeń i Instalacji Energetycznych ul. 11-go Listopada 41a 95-440 Koliści			
MIE I NAZWIŚKO PROJEKTANT: ANDRZEJ WASZCZYK ANDRZEJ PRZYBYŁ		NR UPRAWNIENI UAW/3388/2008 LO/1E/3373/03 LO/1E/3422/03	
SPRAWDZAJĄCY: PROJEKT WYKONAWCZY ELEKTRYCZNA			
BRANŻA PW OZNACZENIE BRANŻY E		OZNACZENIE RYSUNKU ZE	
SKALA 1:500 03.2010		NR RYSUNKU PW-E-02 REVIZJA 00	



MAPA SYTUACYJNO - WSKAZUJĄCA
 z geodezyjną inwestycją urządzeń pomiarowych
 mgr inż. Krzysztof Łysak
 Lp. Nr 1932
 Zarejestrowana w Starostwie Powiatowym w Piotrkowie Tryb.
 Powiatowy Ośrodek Dokumentacji Geodezyjnej i Kartograficznej
 pod nr 1624.0322-99.2010w. data 12.10.2010r.