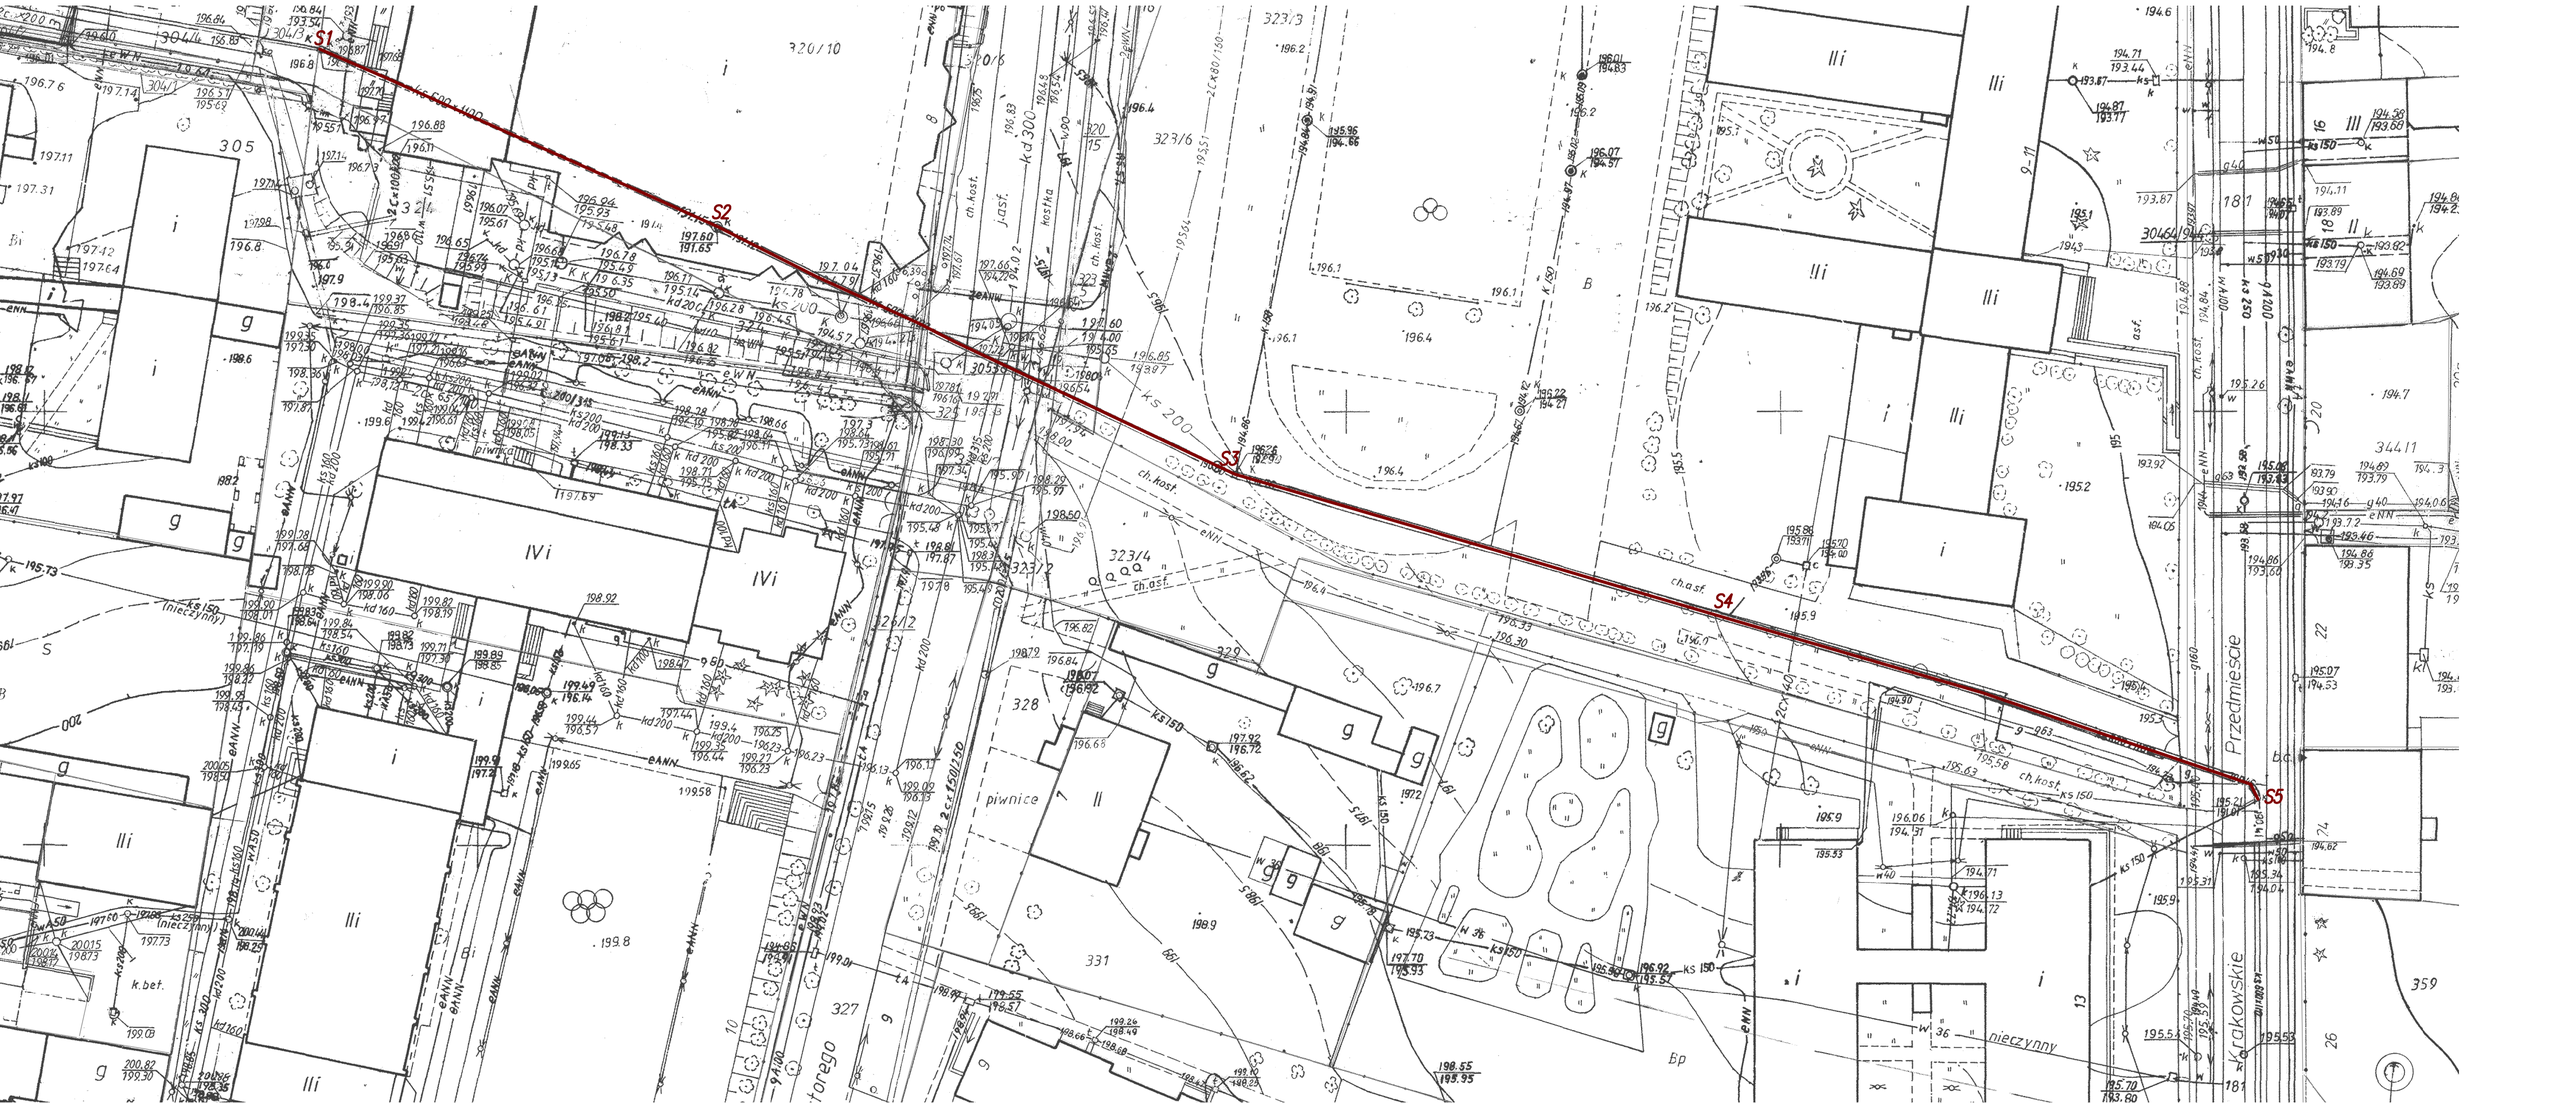
S1
S2
S3
S4
S5
Przedmieście
Krakowskie
nieczynny
ch.kost.
ch.asf.
piwnice
ks 200
ks 150
kd 300
kd 200
kd 160
kd 100
eNN
eANN
k.bet.
asf.
305
304/4
304/3
304/1
323/3
323/4
323/2
323/1
326/2
328
329
331
327
324
320/10
320/6
344/1
359
181
183
Ks 150
Ks 250
Ks 200
Ks 300
