
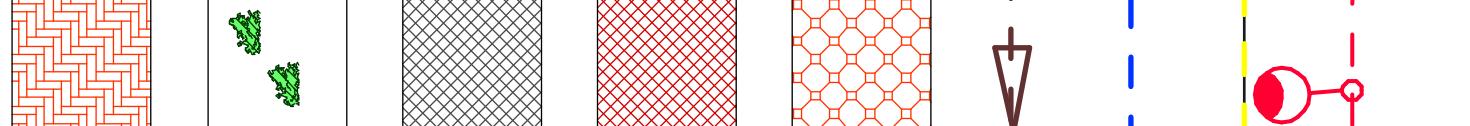
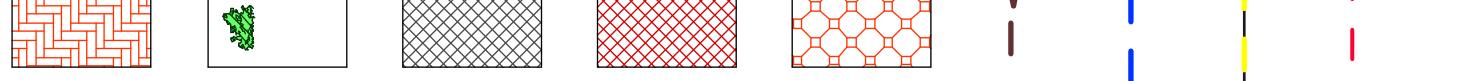
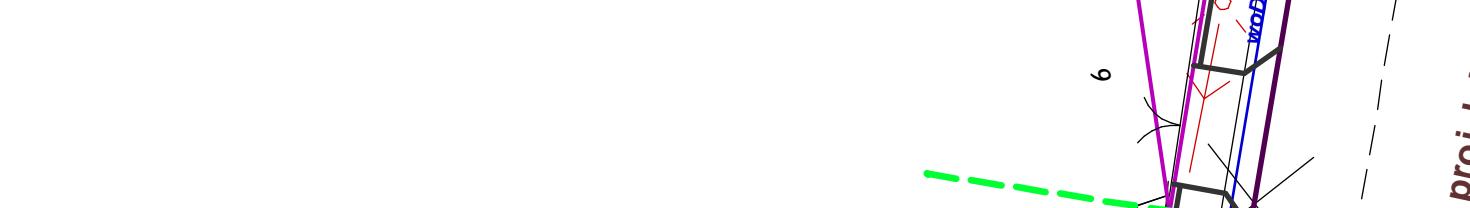


Legenda:

<p><i>Proj. ciągi pieszo-rowerowe</i></p> 	<p><i>Proj. zjazdy</i></p> 	<p><i>Proj. zieleń</i></p> 	<p><i>Proj. pierścień ronda</i></p> 	<p><i>Proj. zatoki autobusowe</i></p> 	<p><i>Proj. wyspy rozdzielające</i></p> 	<p><i>Projektowana kąt</i></p> 	<p><i>Projektowany wodociąg</i></p> 	<p><i>Projektowany gazociąg</i></p> 	<p><i>Projektowane oświetlenie ul.</i></p> 	<p><i>proj. granica pasa drogowego</i></p> 
--	---	---	--	---	--	---	--	--	---	---

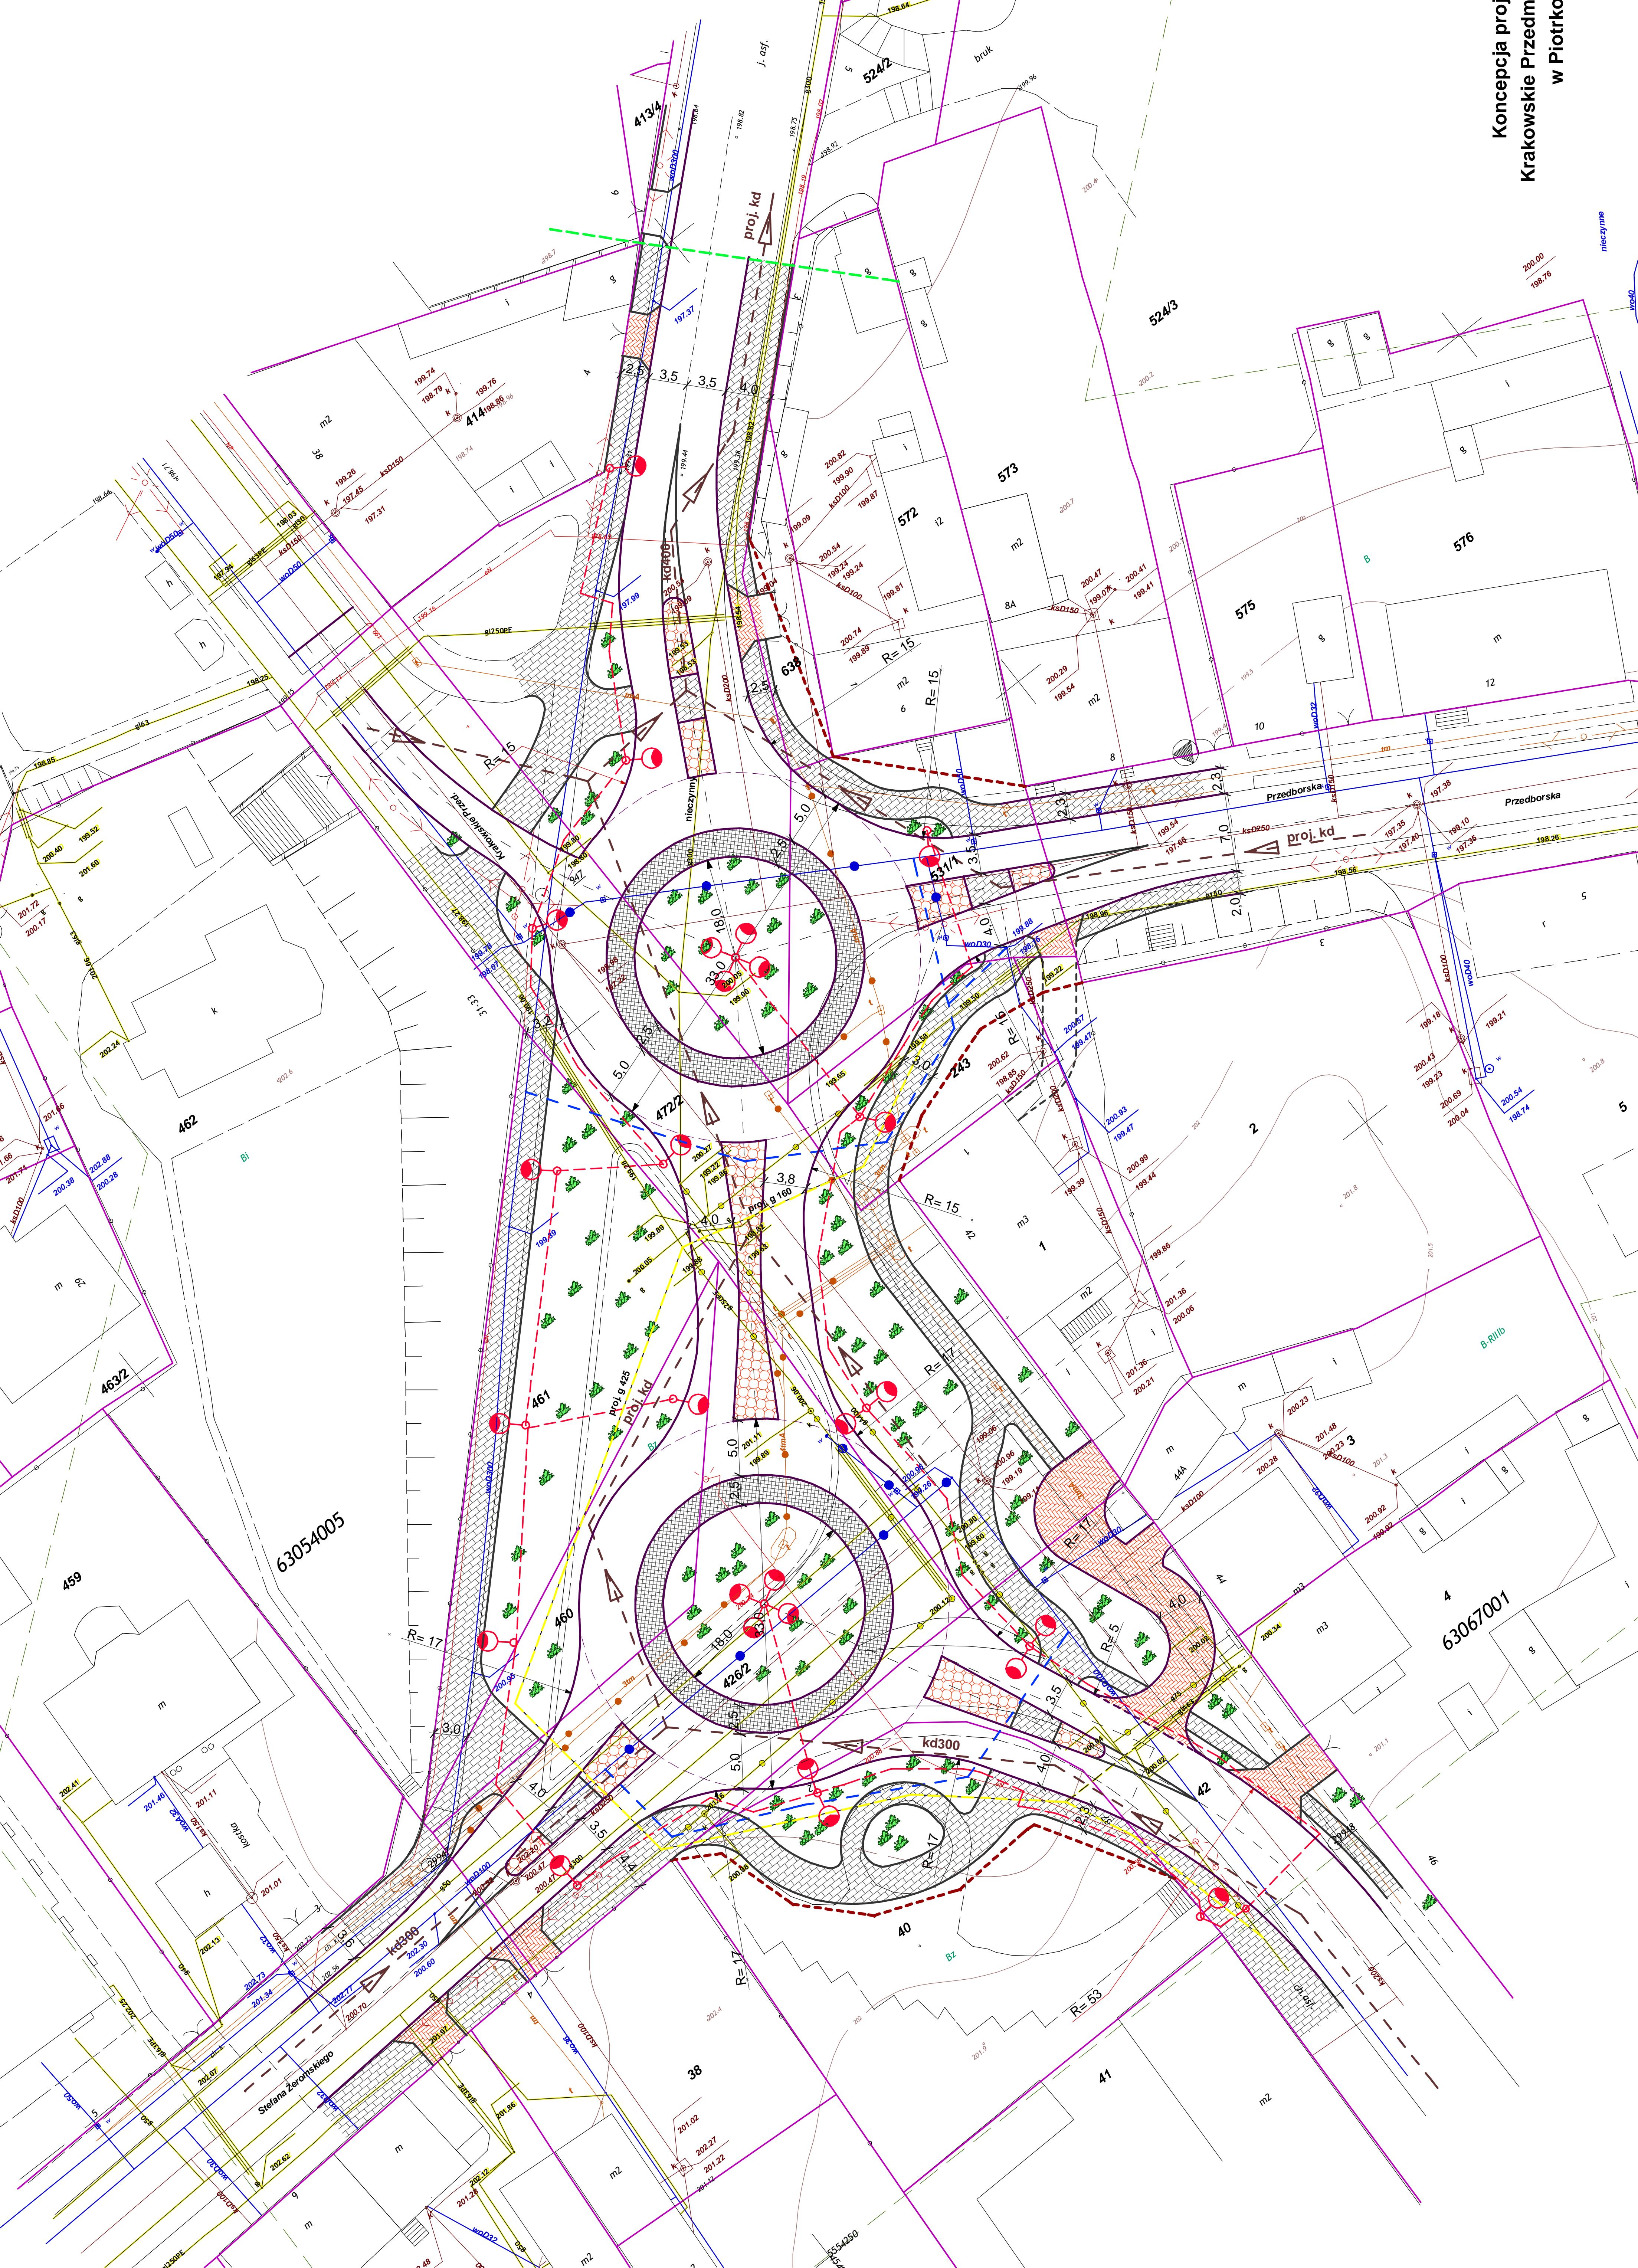

Koncepcja projektowa przebudowy skrzyżowania ulic Krakowskie Przedmieście, Żeromskiego, Śląskiej i Przeborskiej w Piotrkowie Trybunalskim wersja 1

Skala 1:250