


PLAN SYTUACYJNY STACJI UZDATNIANIA  
WODY „SZCZĘKANICA” skala 1 : 500

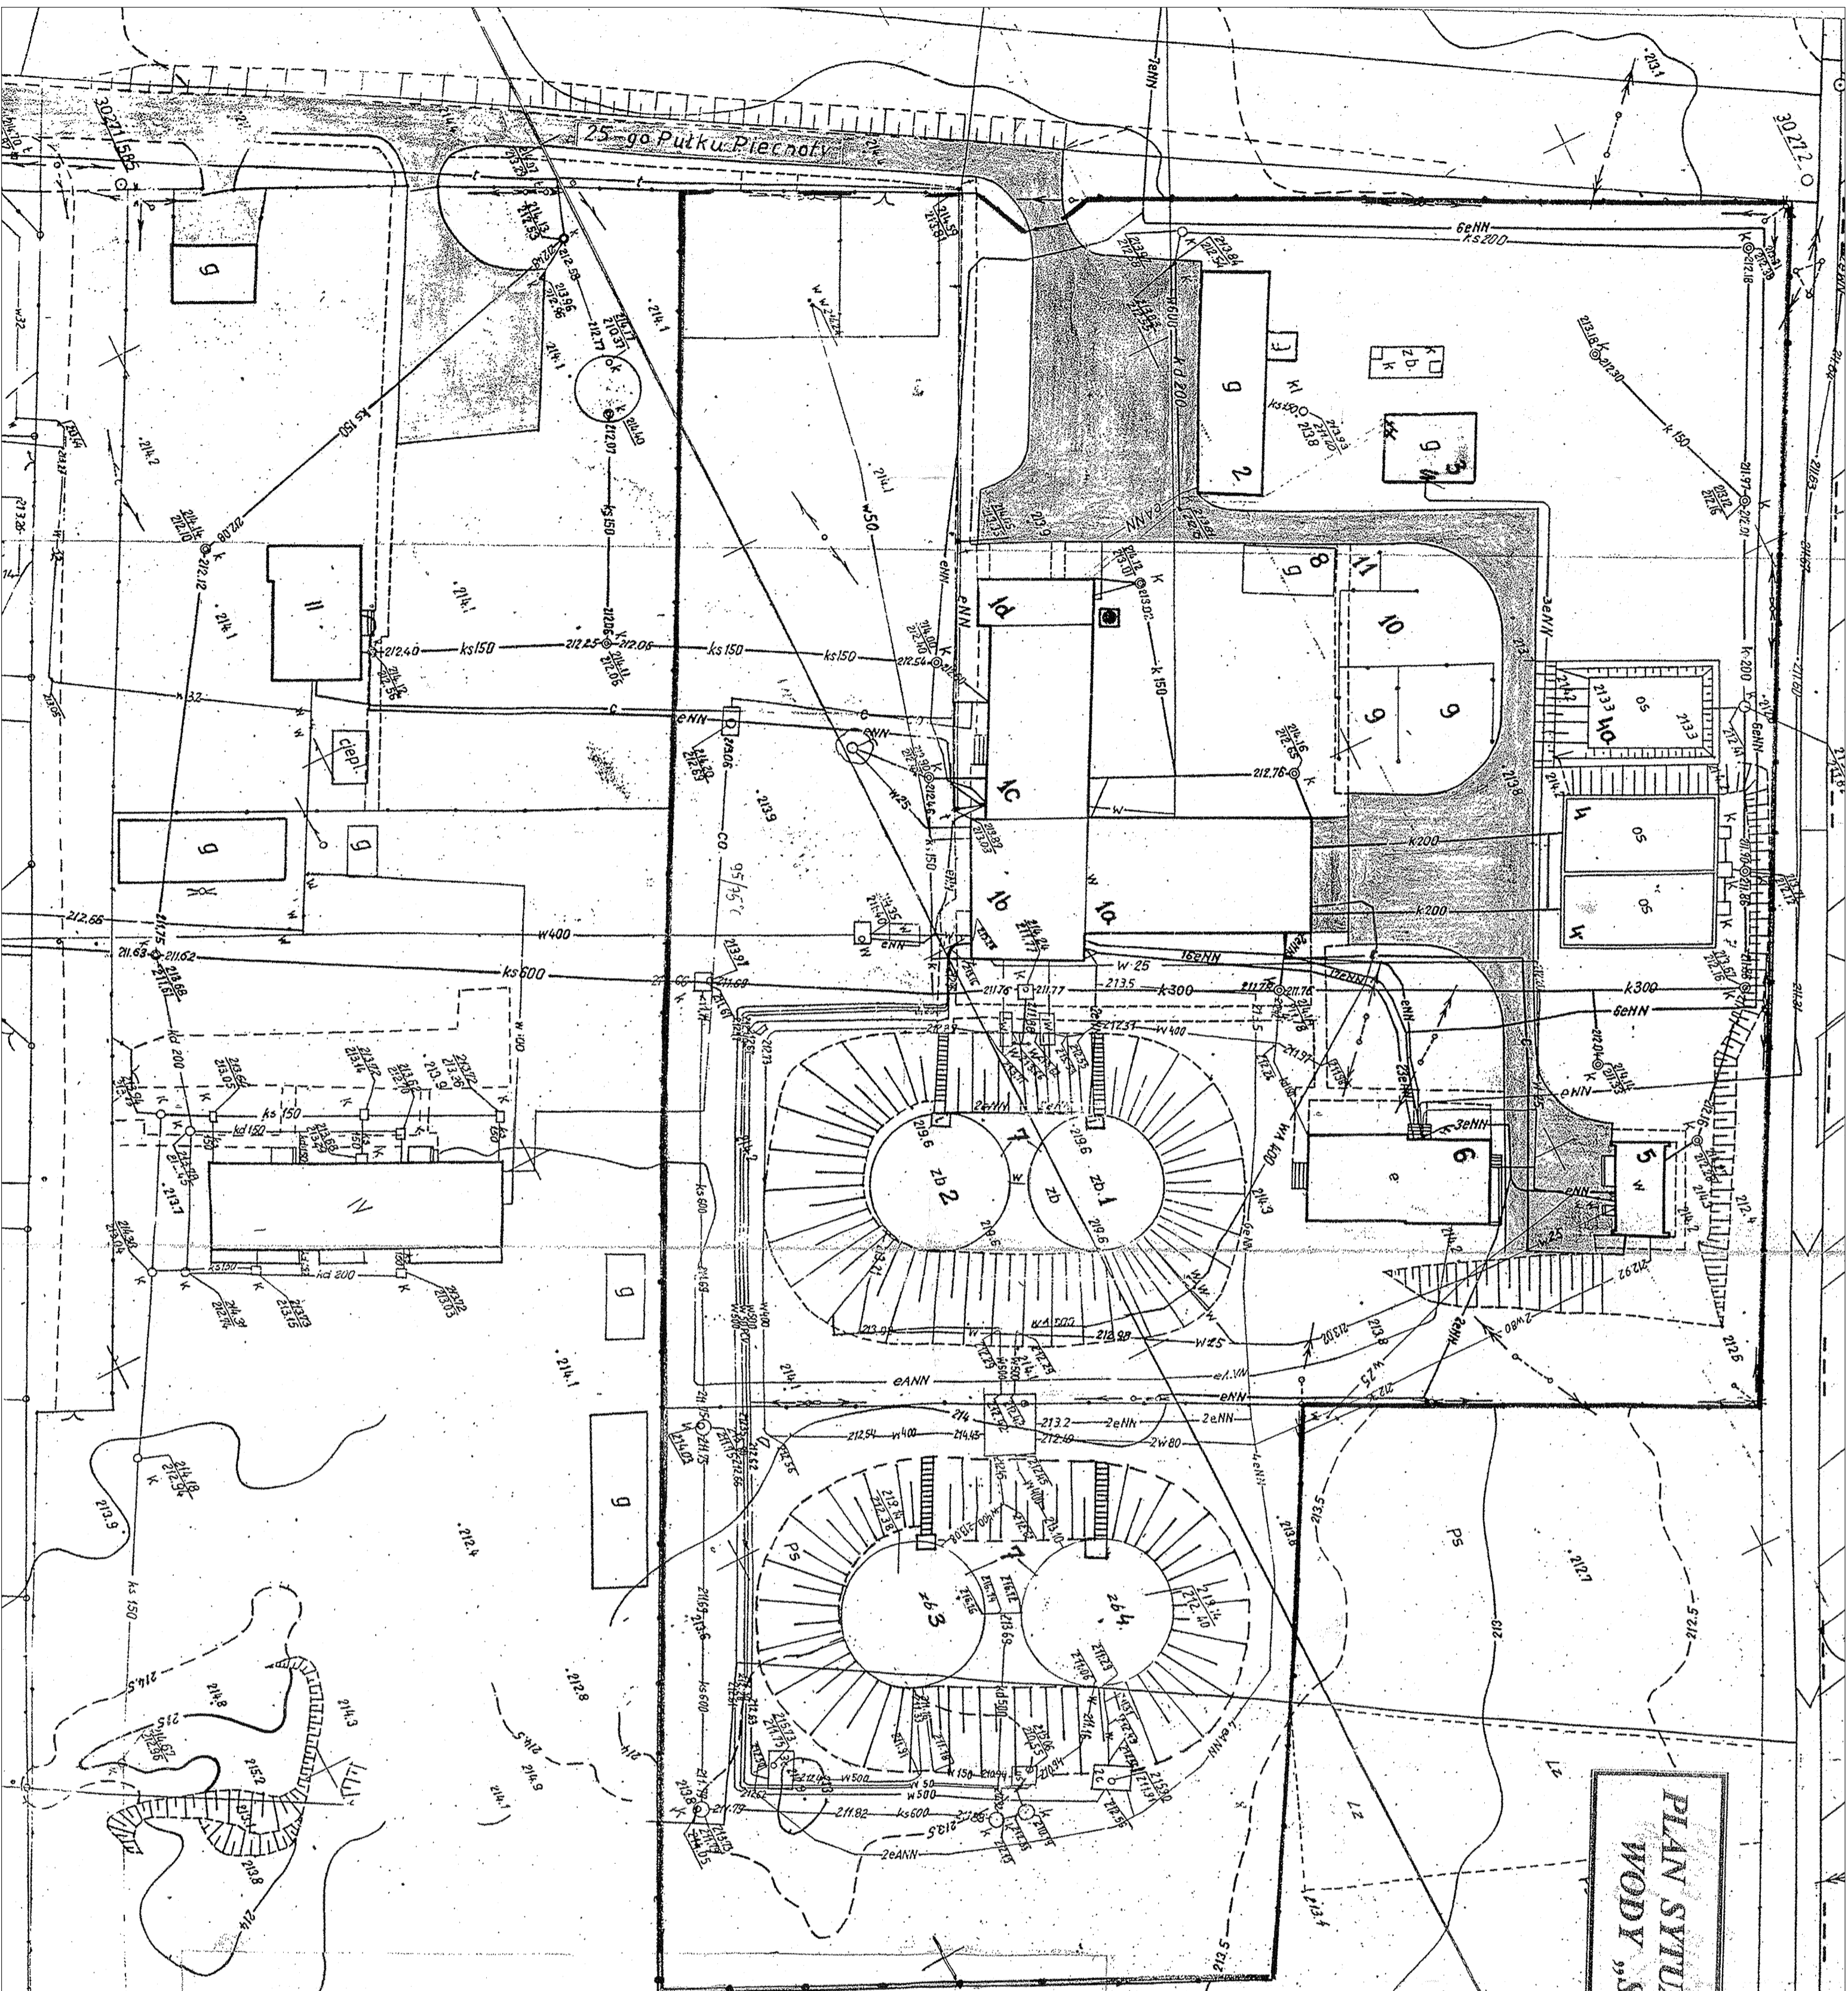

- Objaśnienia:**
1. Budynek główny
    - a - hala filtrów
    - b - hala pomp II<sup>o</sup>, aeratorów, sprężarek i dmuchaw
    - c - część administracyjno - socjalna
    - d - kotłownia olejowa
  2. Warsztat
  3. Agregatorownia
  4. Osadnik wód popieczonych
  - 4a. Poletko osadowe
  5. Budynek po byłej chlorowni (aktualnie magazyn NaOCl i garaż dla mikrociagnika)
  6. Rozdzielnia W/N / N/N
  7. Zbiorniki wody czystej
  8. Wiata magazynowa (eternt)
  9. Magazyn zużytego żwiru filtracyjnego
  10. Były magazyn opału (koks)
  11. Byłe składowisko żużla
  11. Ogrodzenie S.U.W
- Powierzchnie utwardzone