




1276  
 65,3 450 30 335 30 300 69,3  
 290,5 422,5 365 347,5 215,5  
 38 1200 38

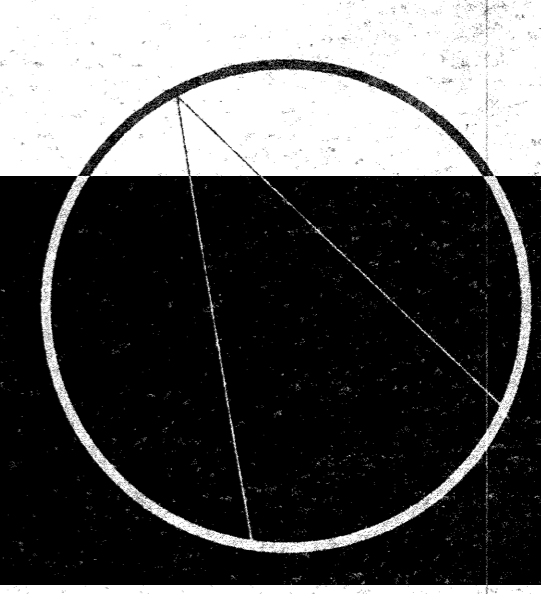

**RZUT PRZYZIEMIA**

**NA POZ. ± 0.00**

**1 : 50**

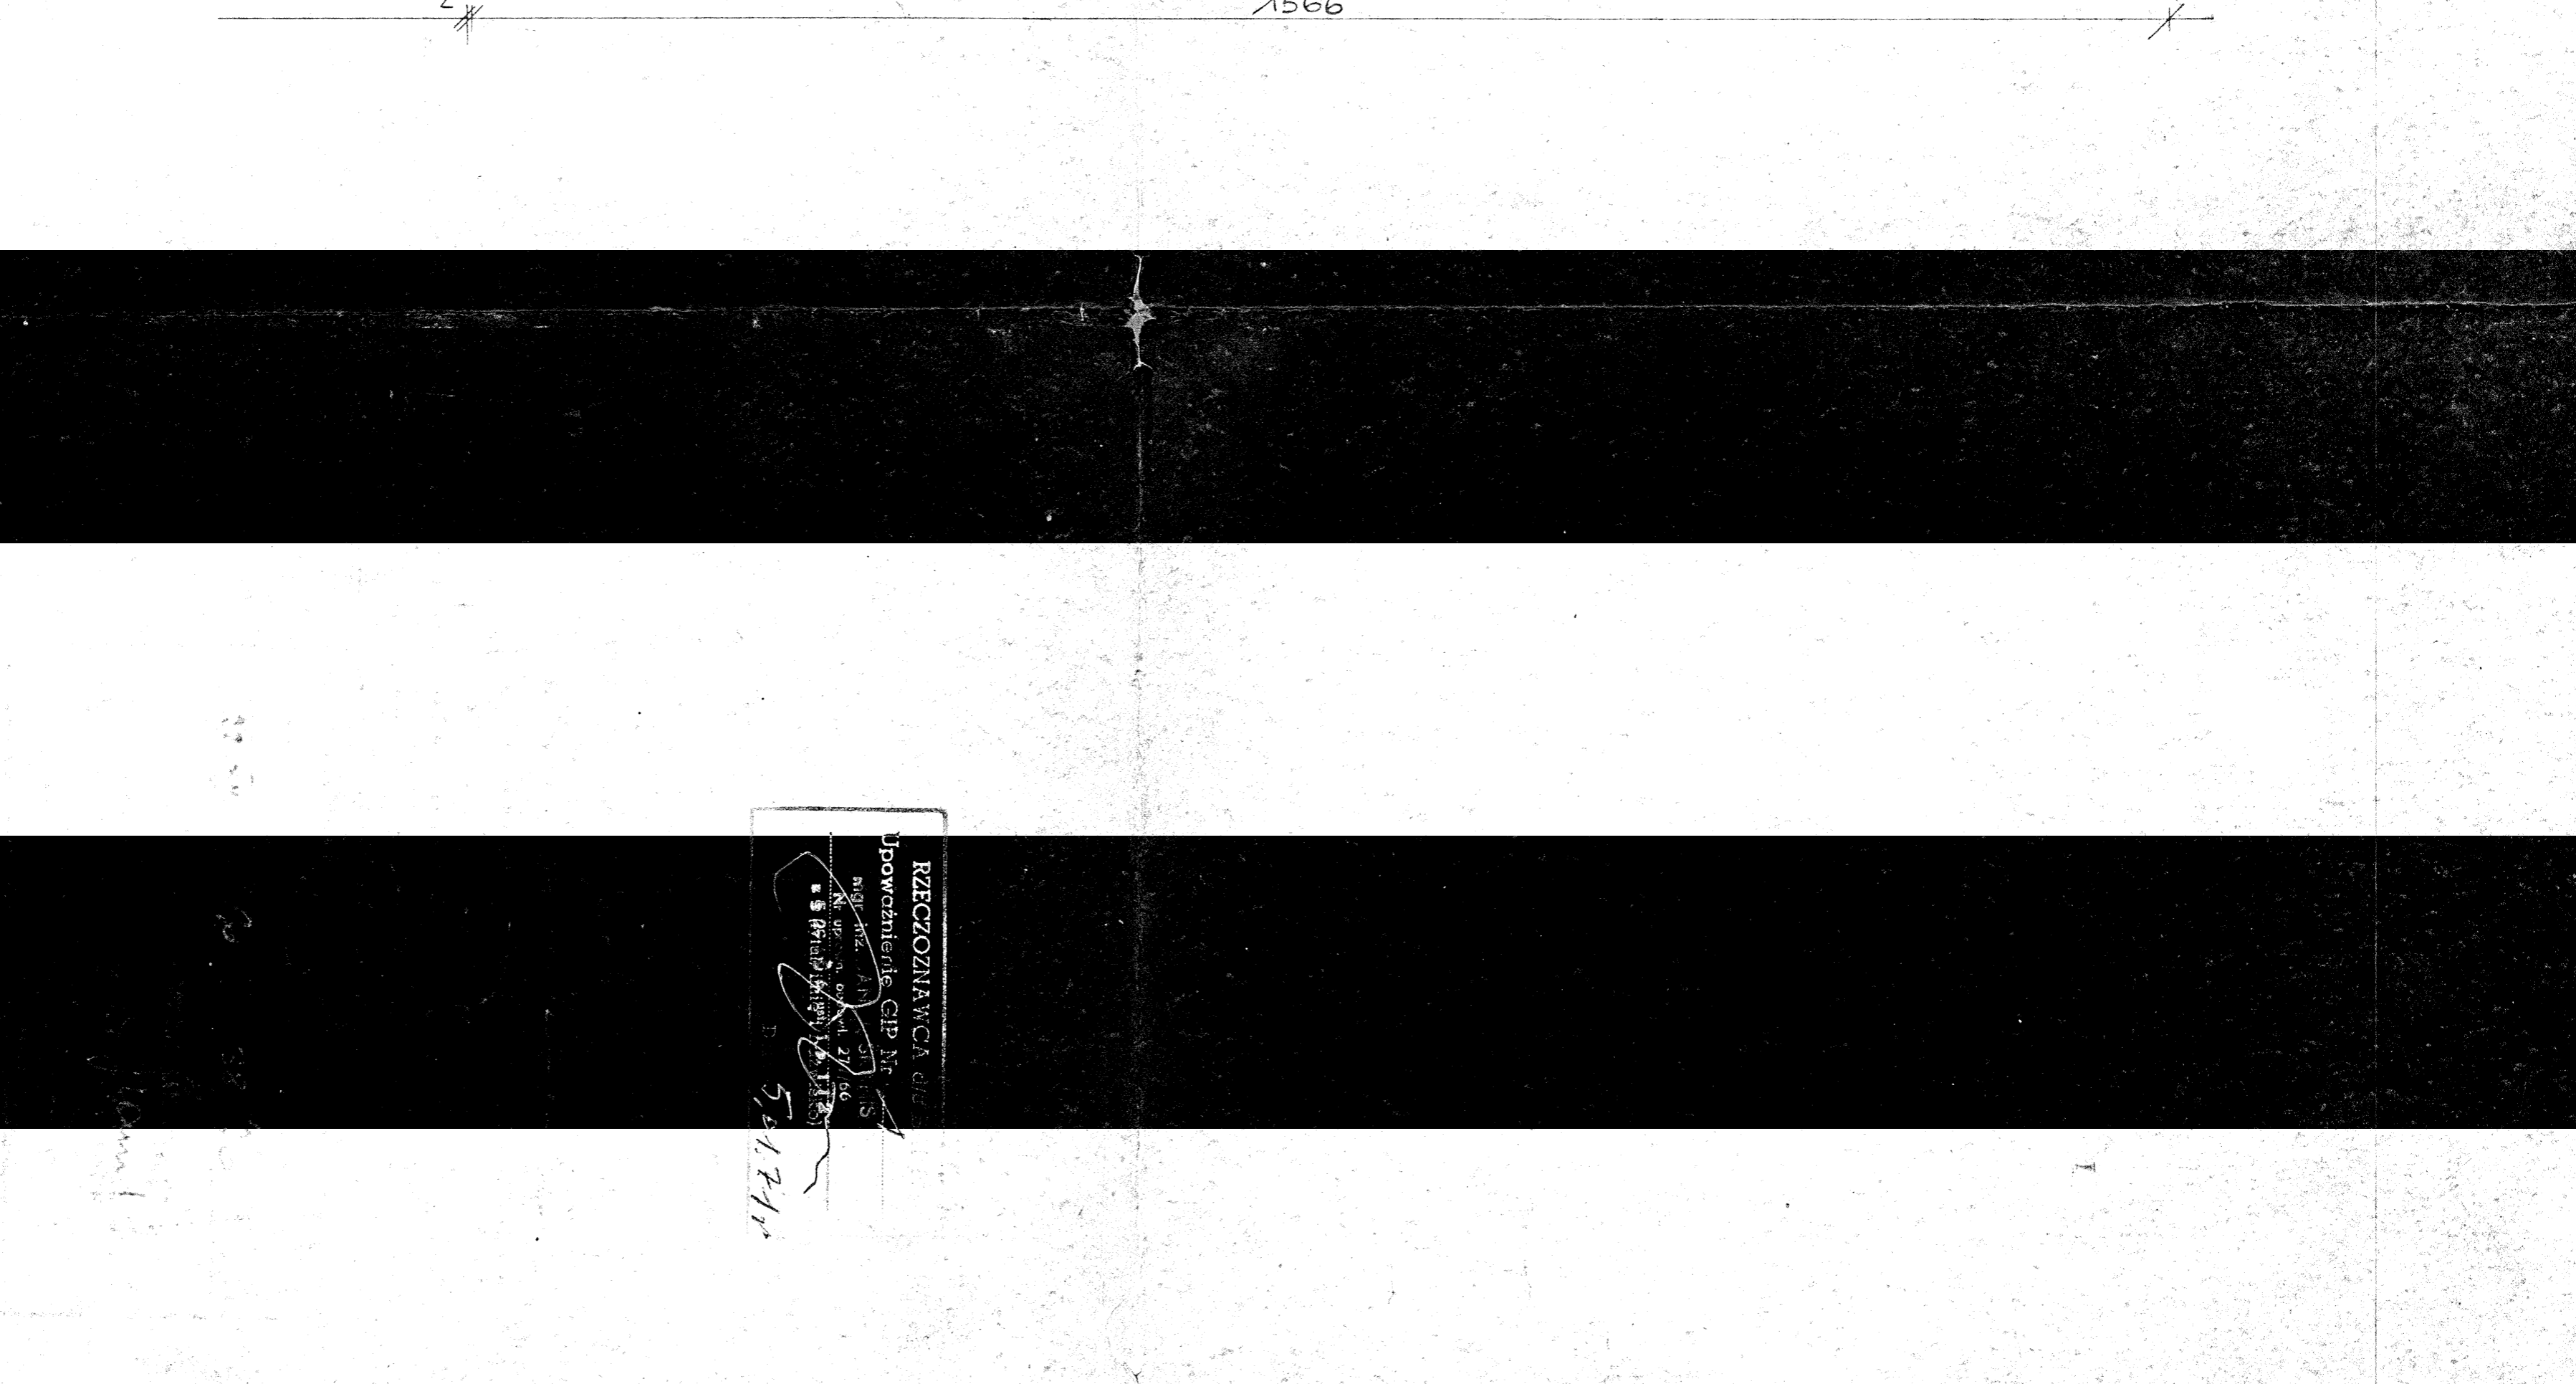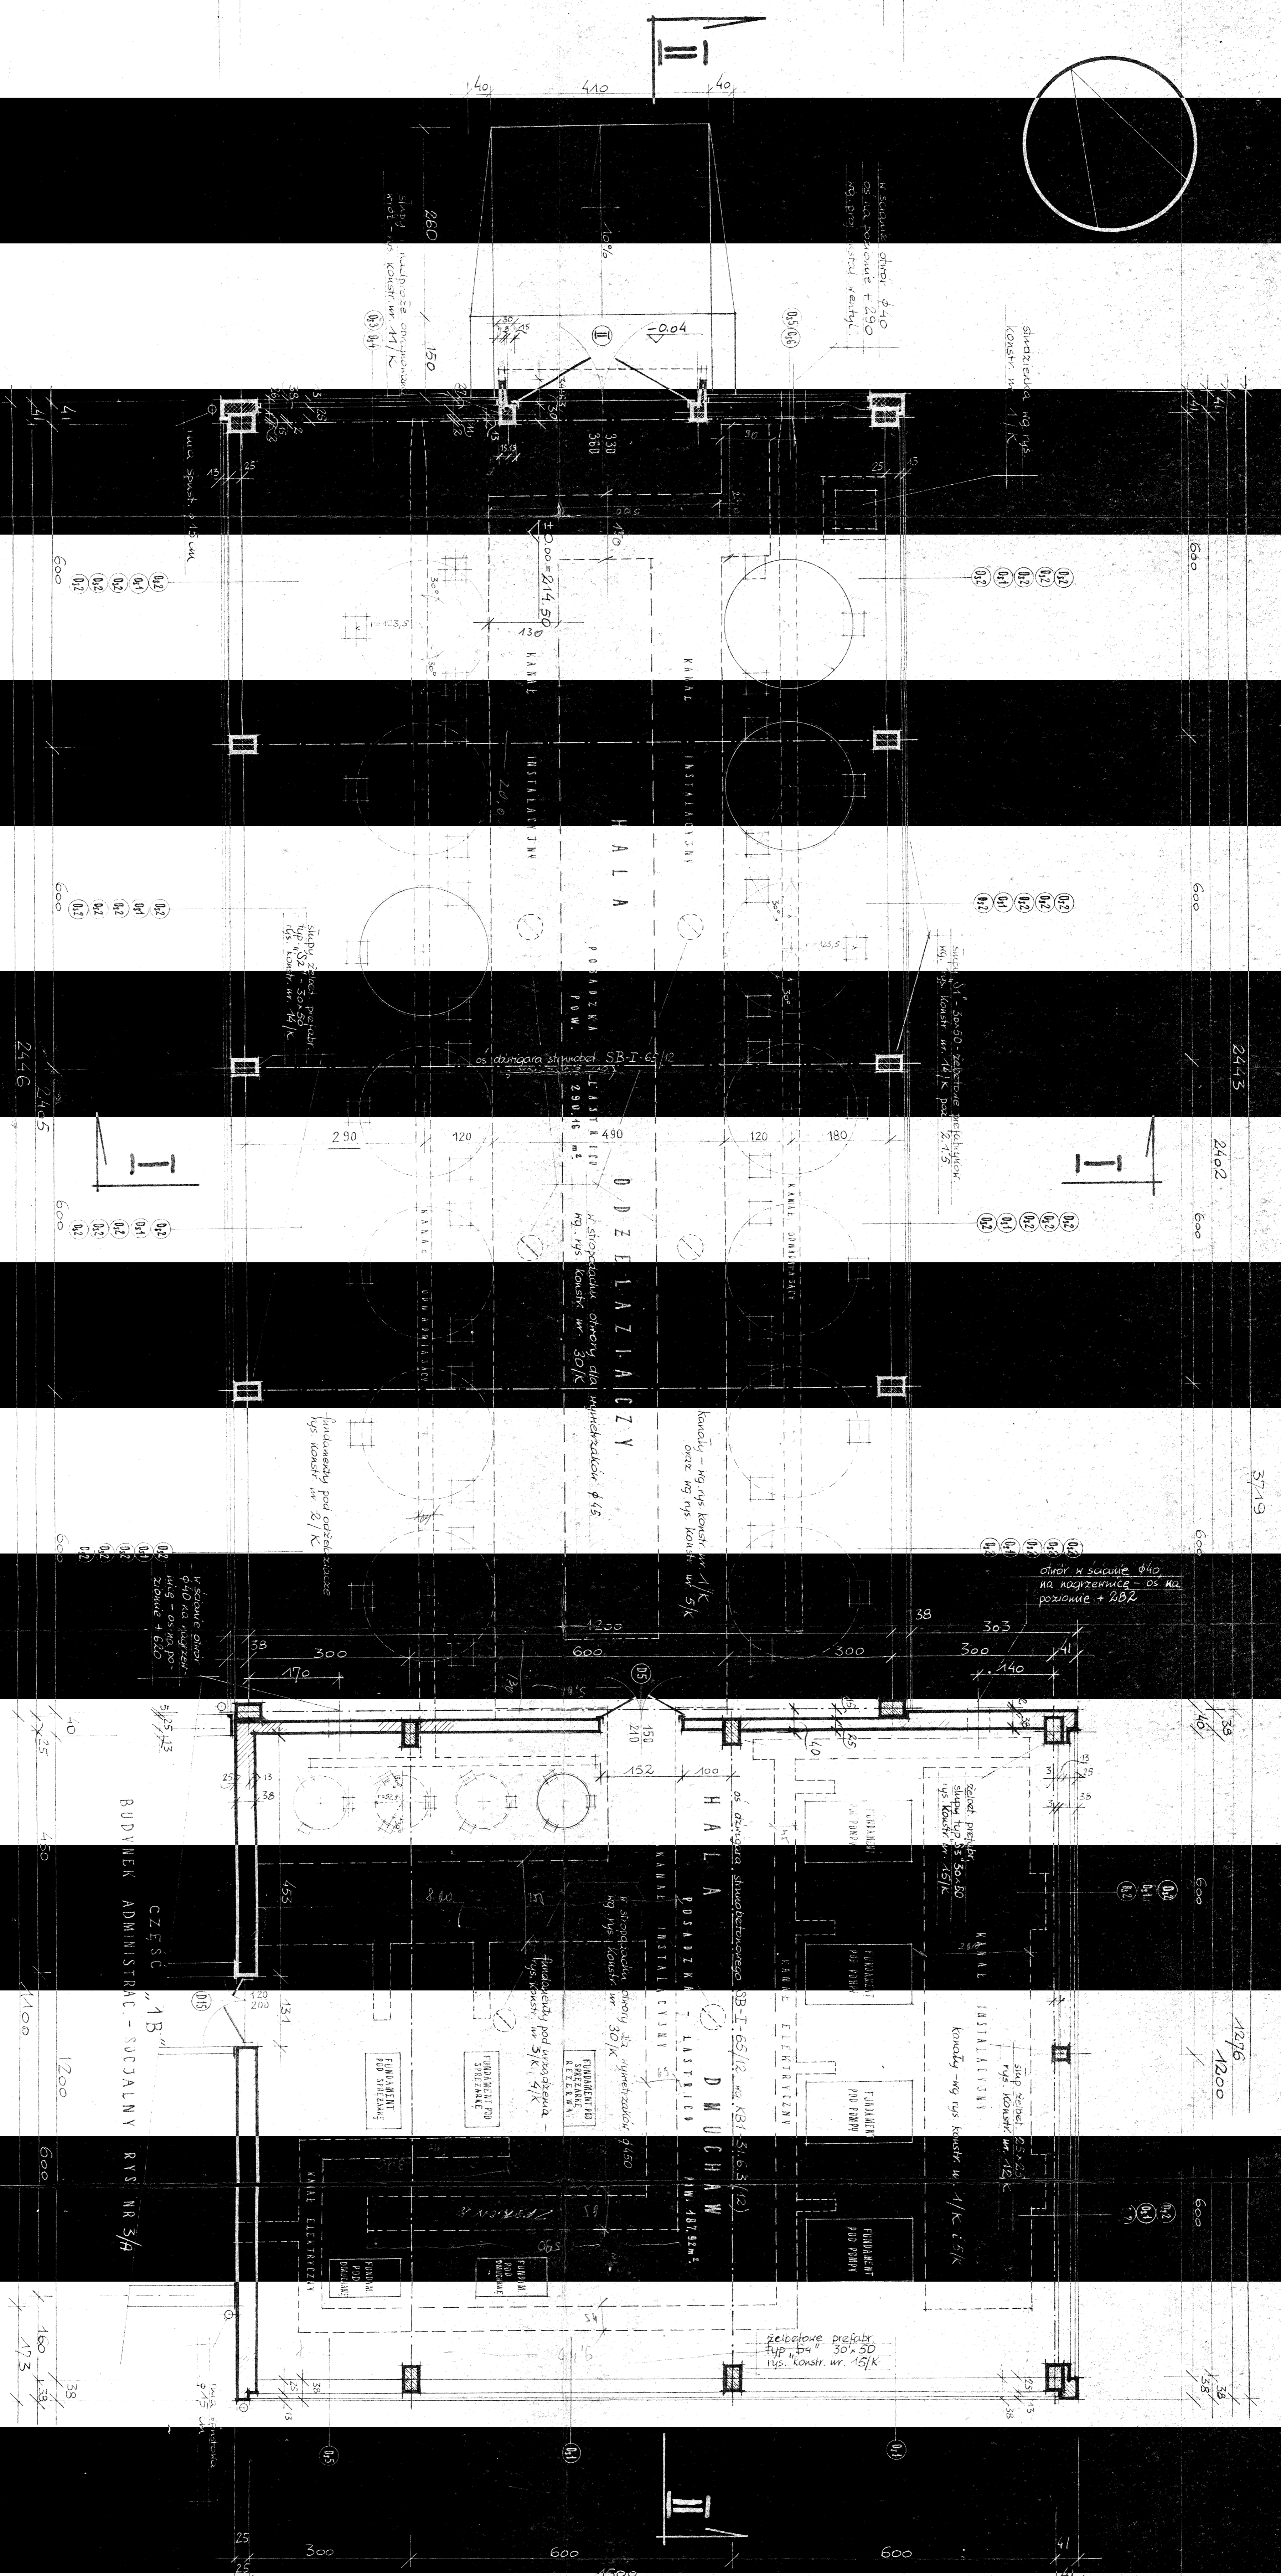

43.15.  
 1:50  
 1970

REKONSTRUKCJA  
 BUDYNKU ADMINISTRACYJNO-SOCJALNY  
 RYS NR 3/A

1566