
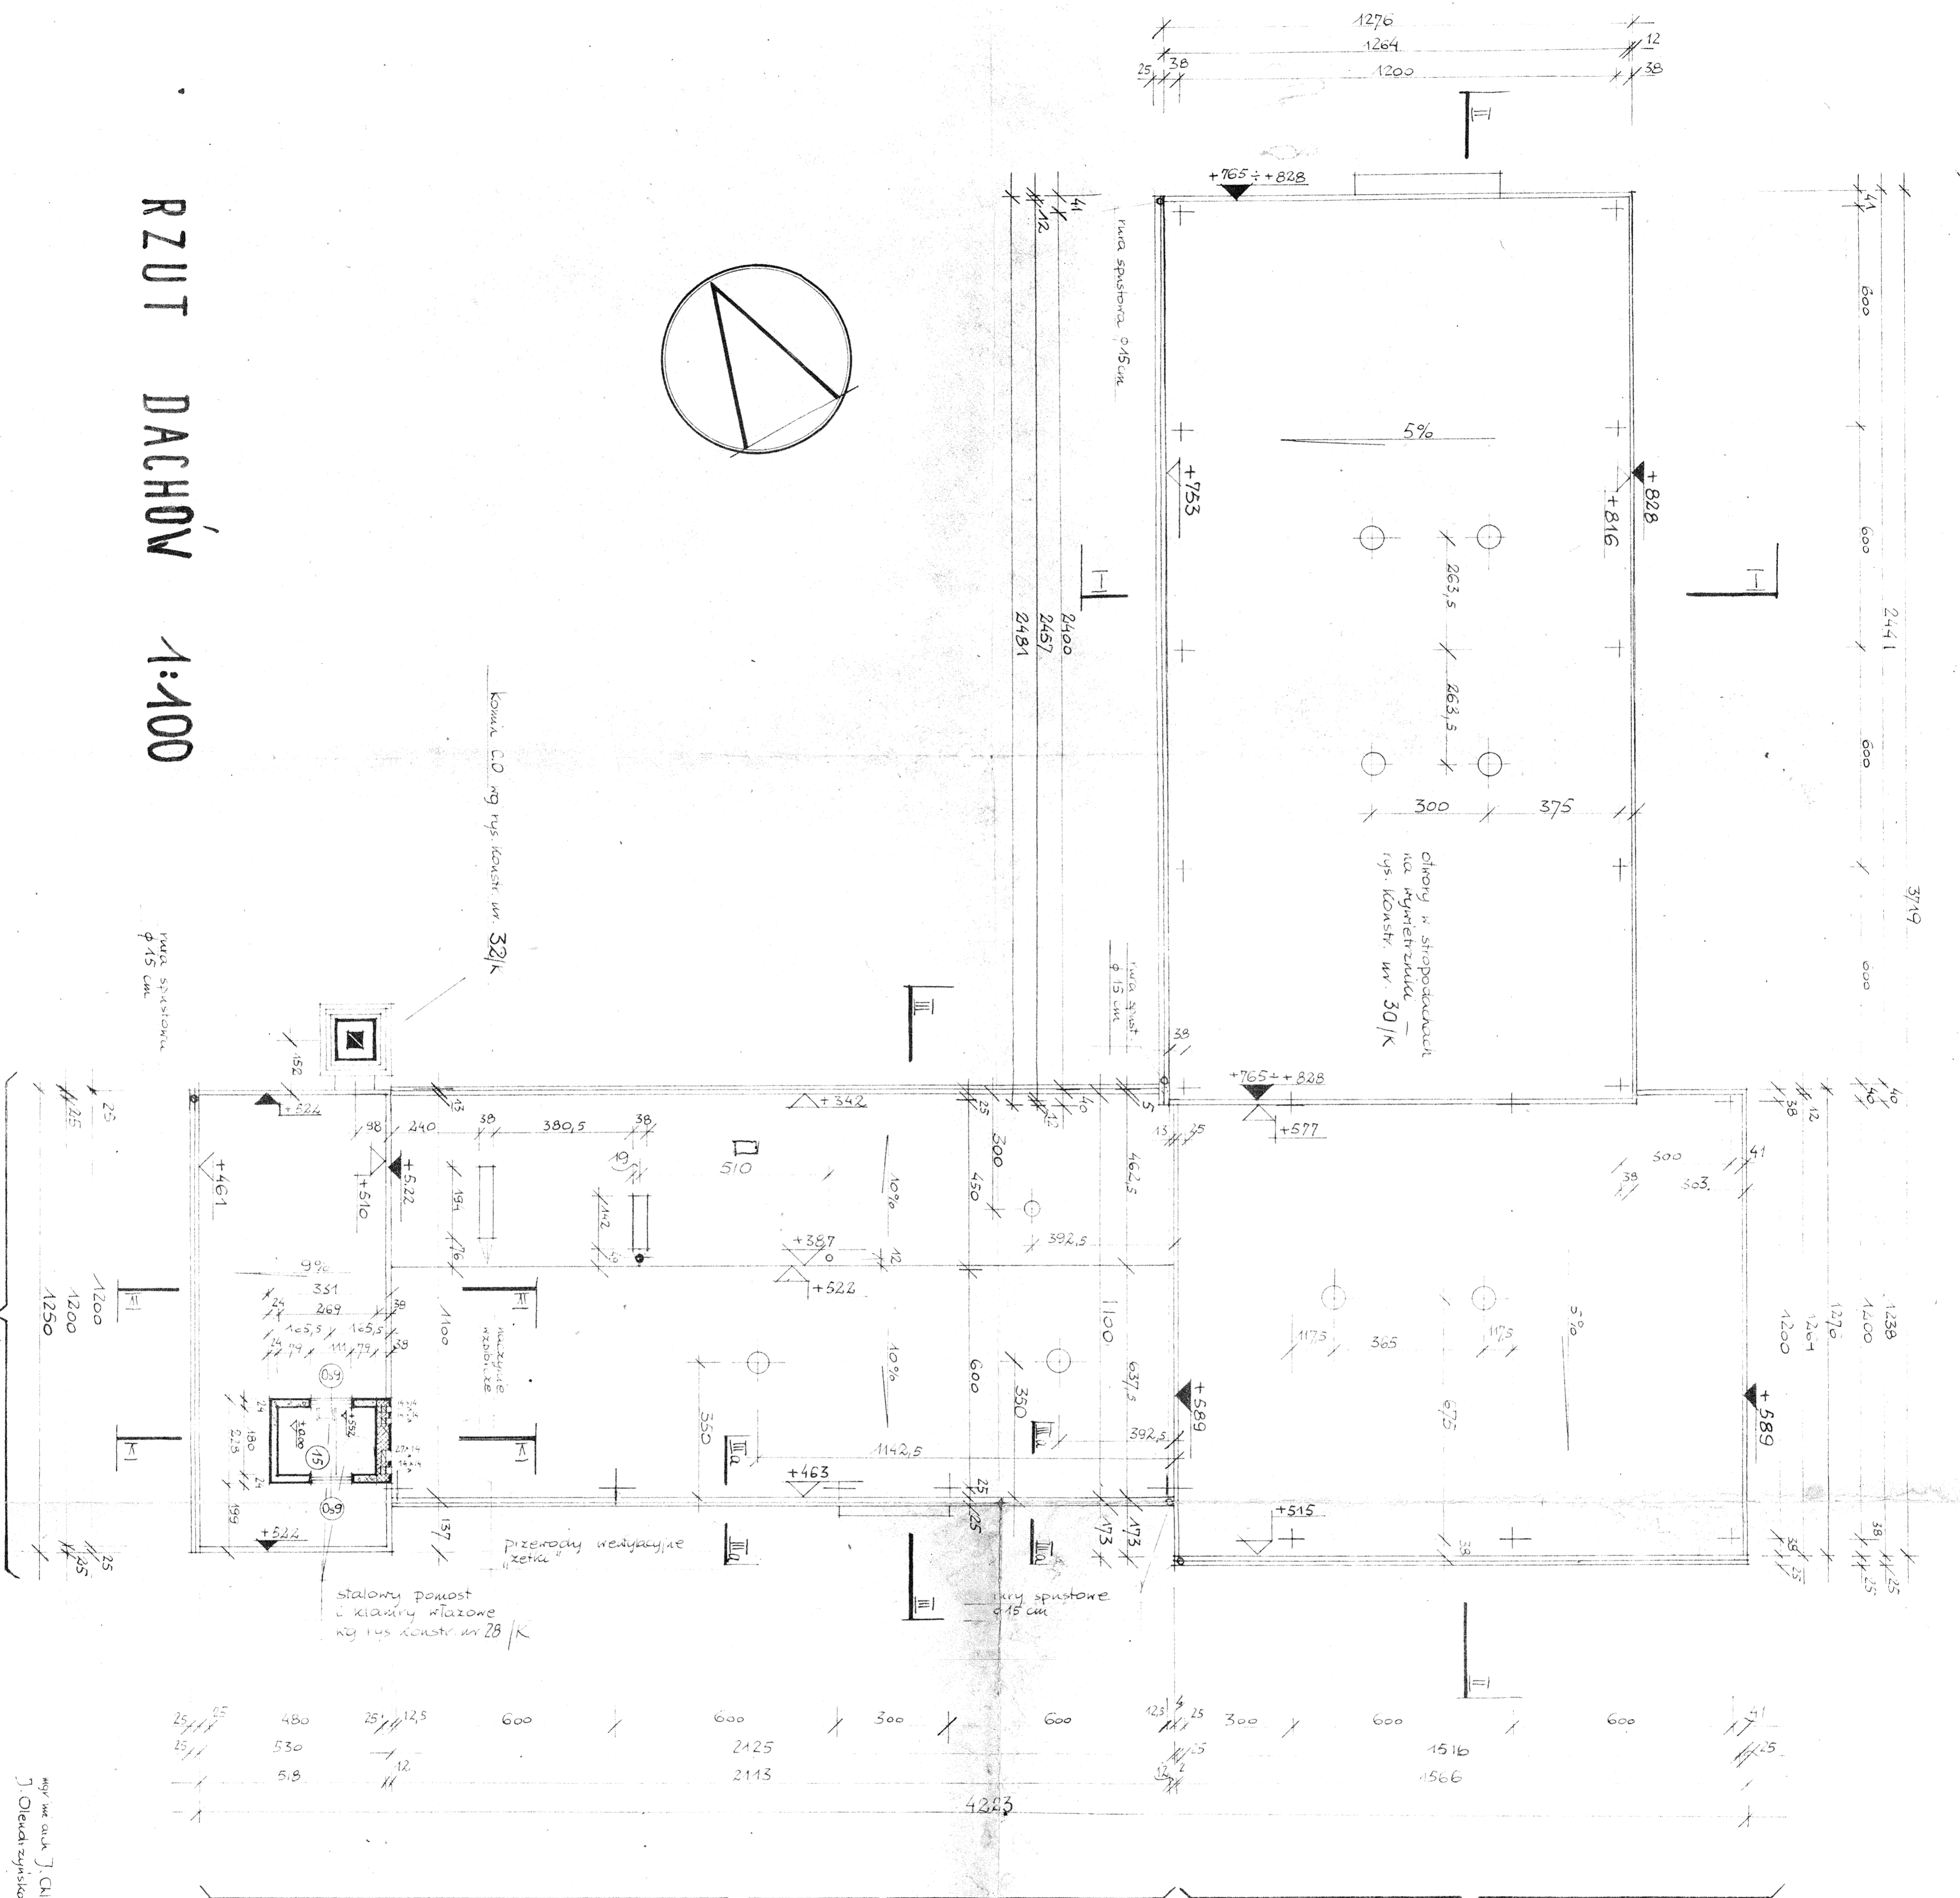


RZUT DACHÓW 1:100

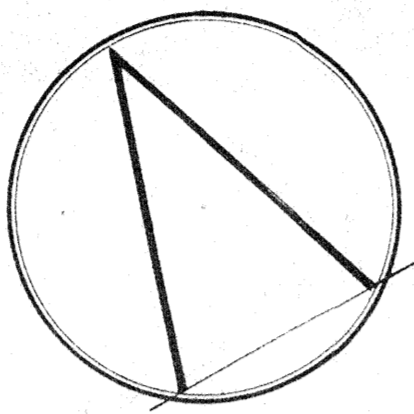

CZĘŚĆ 1B

CZĘŚĆ 1A

433.

PRZEBUDOWA SIECI
HODOWIAROWEJ DLA MIAST
PODŁOŻA TRUBNAJSKIEGO
BUDYNK GŁÓWNY STACJI W
RZUT DACHÓW
CZĘŚĆ 1A, 1B
mgr inż. J. Chęciński
mgr inż. J. Wojciechowski
mgr inż. J. Szypieński
1:100 65177/1/1738
1990 4/14