


LEGIJE AODY GRUNTOVEC – POMPY GLEBINOWE

MIESZACZE WODNO-POMIETRZNE


SPRĘZARKI POWIETRZA

DMUCHAWY POWIETRZA

OBJAŚNIENIA

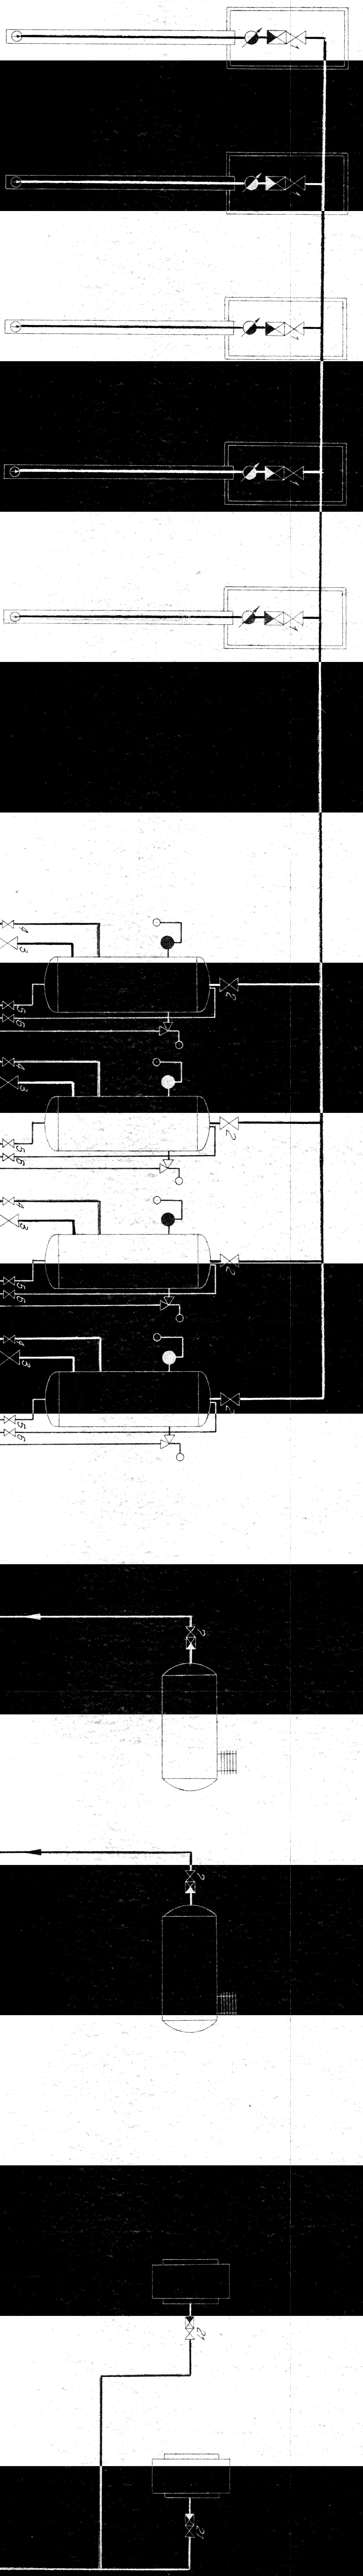

ODŻELAZIACZE


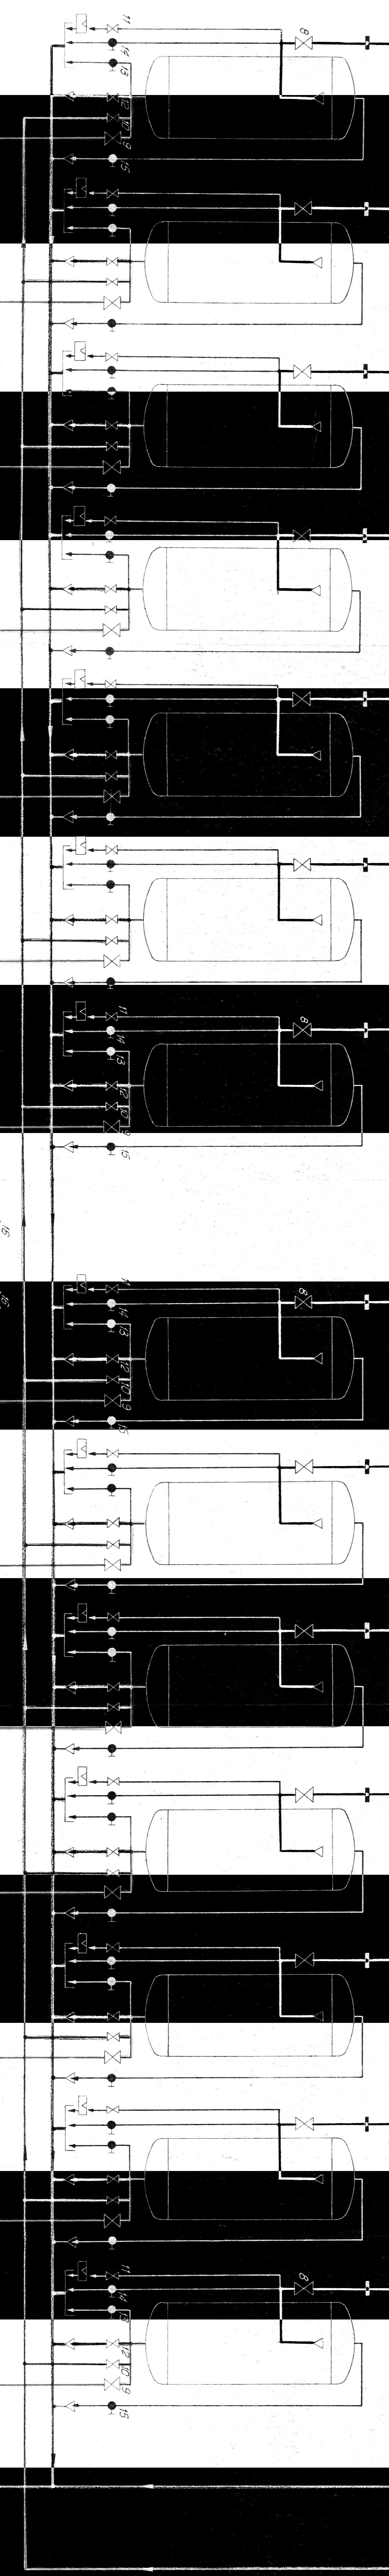


ZBIORNIKI WODOCIĄSOWE

POMPOWNIA

STACJA FLUOROWANIA AODY (TEMAT ODSIENIEZ ODRĘCZANIEM)

OSADNIK WOD POPRUCZNYCH

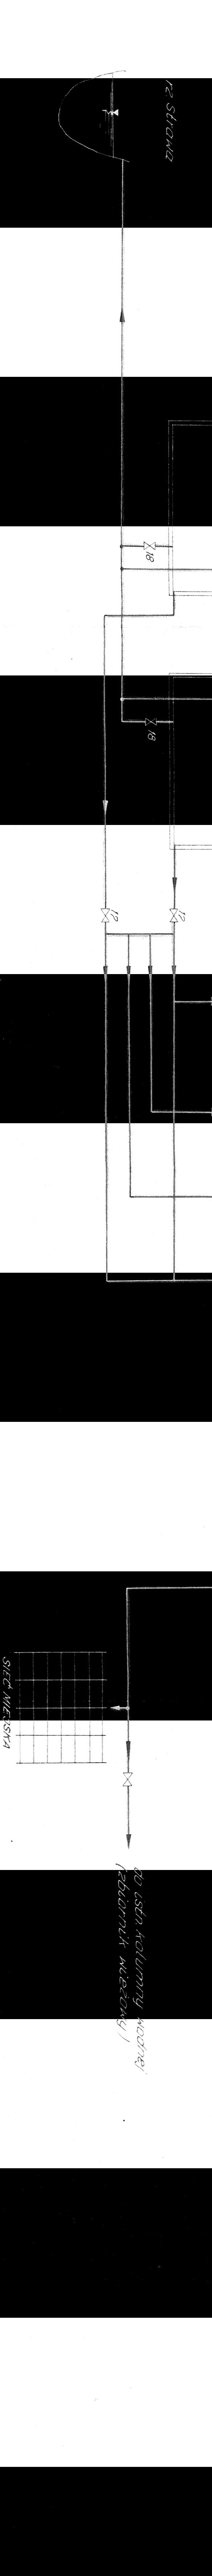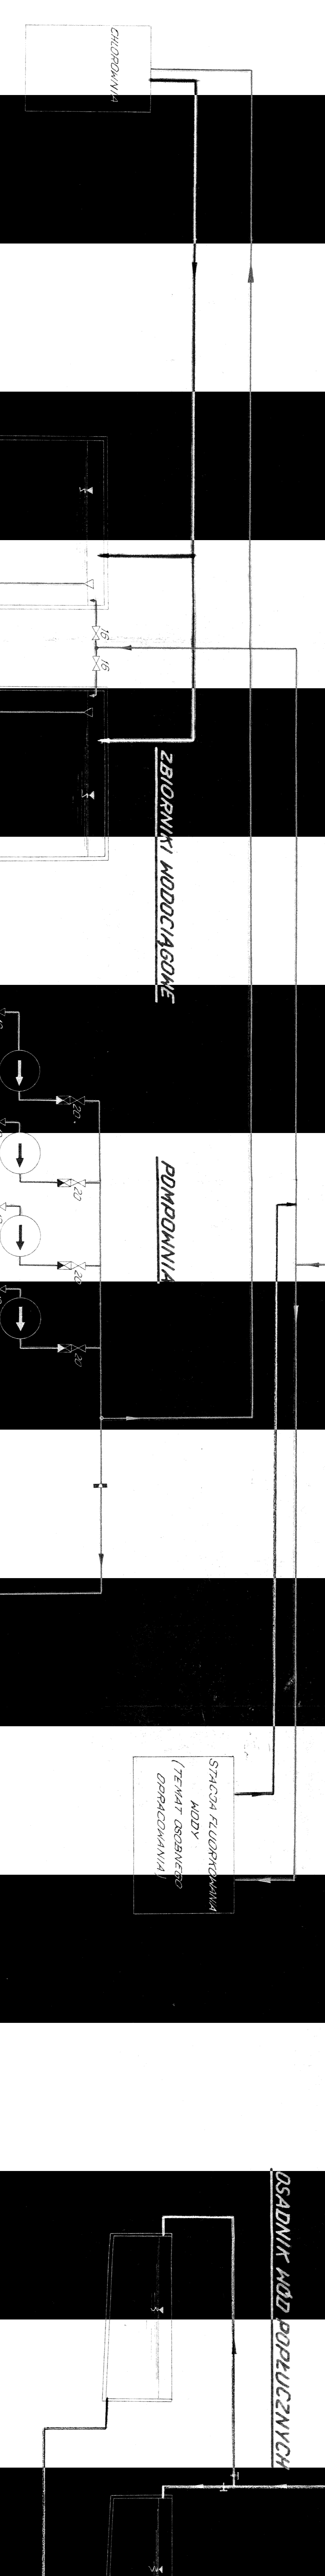

WOLNY

ZAWÓR OBRÓTLIWOZWIĘZAJĄCY

ZAWÓR BEZREWERSIENIOWY CIĘŻKOPŁYNY

ZAWÓR ZWIĘZAJĄCY

ZASŁONA

ZWIĘZAJĄCY GŁĘBKOWY

PRZEWODNIK

SIŁKOWY PRZEŁĄCZNIK

ZASŁONA Z DŁUGIEM

ZAWÓR ELEKTROMAGNETYCZNY

ZWIĘZAJĄCY REKUCYJNY

ZWIĘZAJĄCY BAZILICERSKI

WÓZKA SWYMOZ

WÓZKA WZODNIENIOWA

POWLEZIE

WÓZKA DOPUSCZONA

ROZWIĄZNIK OCHROU

ROZWIĄZNIK FLOUKU

GOBORKA 42 1923

STACJA WZWIĄZAJĄCA AODY

1923

TECHNOLOGICZNY

9/11