


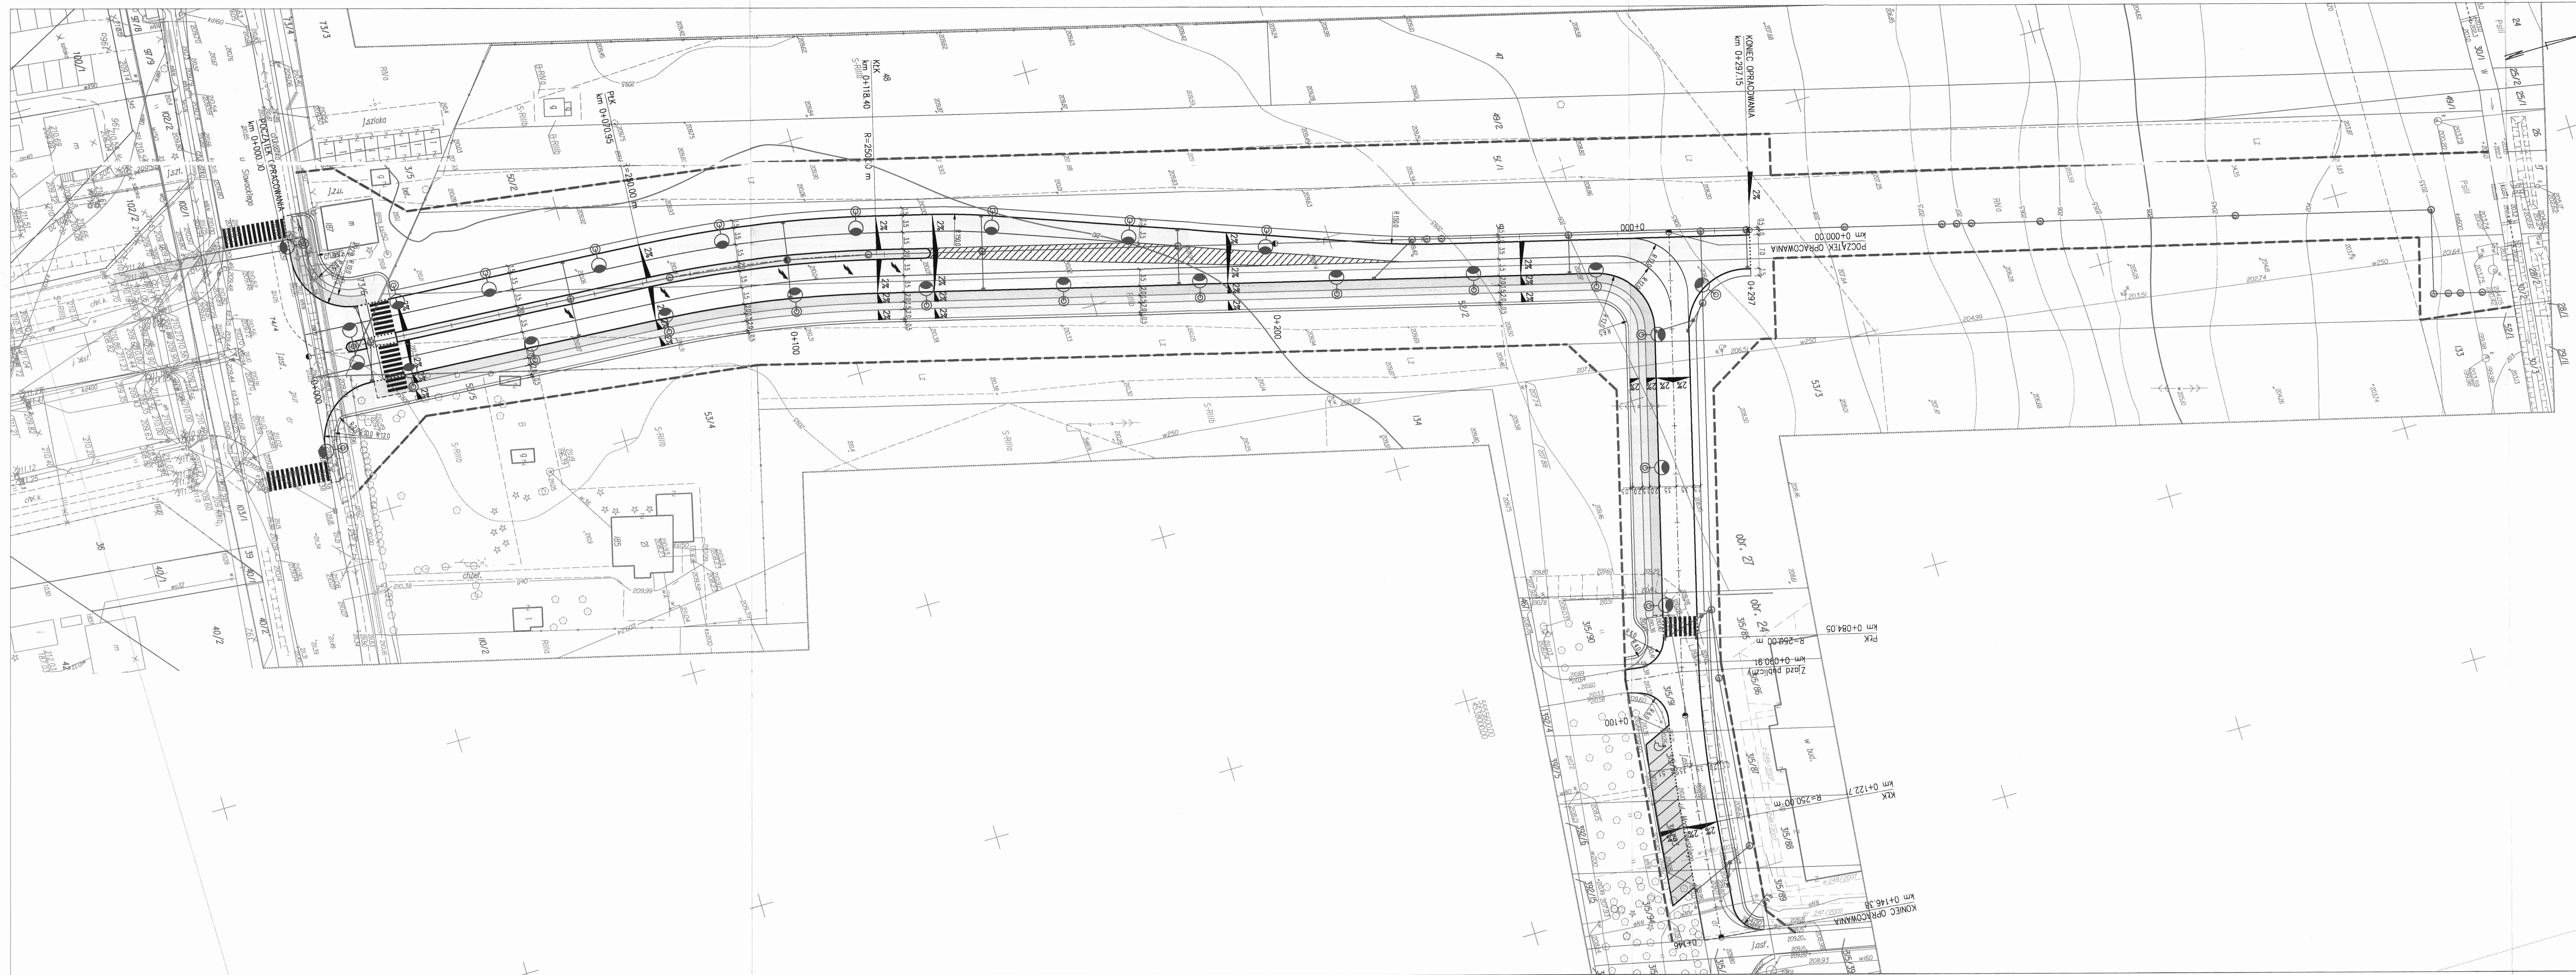

LEGENDA

BRANŻA DROGOWA

- PROJEKTOWANA NAWIERZCHNIA Z SMA (JEZDNI)
- PROJEKTOWANA NAWIERZCHNIA Z KOSTKI BETONOWEJ (STANOWISKA PARKINGOWE)
- PROJEKTOWANA NAWIERZCHNIA Z KOSTKI BETONOWEJ (CHODNIKI, PERONY)
- PROJEKTOWANA NAWIERZCHNIA Z KOSTKI BETONOWEJ (SIECZKA ROWEROWA)
- PROJEKTOWANA ZIELEŃ
- KRAWEŹNIK WYSOKI
- KRAWEŹNIK WTOPIONY
- POBOCZE
- OBRZEŻE
- PROJEKTOWANE OŚWIETLENIE ULICZNE
- PROJEKTOWANA KANALIZACJA DESZCZOWA
- LINIA ROZGRANICZAJĄCA



Investor		 MIASTO PIOTRKÓW TRYBUNALSKI 97-300 Piotrków Trybunalski, Plac Wolności 10 e-mail: o-urzed@piotrkow.pl; www.piotrkow.pl	
Jednostka projektowa		 ROBIMART PRACOWNIA PROJEKTOWA 65-414 Miechów tel.: 49 261 48 577; fax: 49 261 76 541 e-mail: robimart@robimart.pl; www.robimart.pl	
Nazwa i adres obiektu budowlanego		Temat	
BUDOWA DROGI DLAJAZD ZBIEGACZ W CIĄGU TRASY N-S (DROGI DLAJAZD) OD ULICY SŁOWACKIEJ DO POJĄCZENIA Z ULICĄ WODZIEWSKĄ I DROGIEM UL. WODZIEWSKIEJ DO UL. PRZEMYSŁOWEJ W PIOTRKOWIE TRYBUNALSKIM		1	
Rodzaj opracowania		Branża	
PROJEKT BUDOWLANO-WYKONAWCZY		DROGOWA	
Projektant		Data	
mgr inż. Robert Zalewski		sierpień 2009	
Opracował		Skala	
inż. Marcin Smogacz		1:500	
Sprawdził		Wzrost	
inż. Marcin Jędrzejak		2	
Nazwa rysunku		No strony	
PLAN SYTUACYJNY		2	