

Budowa ulicy Polskiej Organizacji Wojskowej z odciętym ul. Słowackiego od torów PPG do posesji przy ul. Słowackiego 23 wraz z przedulową siecią kanalizacją deszczową z wpięciem uliczywnym i przyłączeniem, przedulową siecią kanalizacją sanitarną wraz z przyłączeniem, przedulową siecią podziemną z przedulową przyłączy i wpięciem do sieci wodociągowej, przedulową siecią oświetleniową z przedulową przyłączy i wpięciem do sieci, przedulową siecią techniczną, w ramach zadania pn. "TRAKT WIELU KLUBÓW".

**MIASTO PIOTRKÓW TRYBUNAŁSKI**

**P.P.W. "BIOPROJEKT"**

GZĄGORTZIĄSKI  
ul. Fabryczna 26  
97-310 Moszczenica

97-300 Piotrków Tryb.  
ul. Armii Krajowej 23b9  
ul. Piłsudskiego 12  
bioprojekt@bioprojekt.com.pl  
bioprojekt@interia.pl

NR DOKUMENTU: 050/2010/17/20  
DATA WYDANIA: 24.10.2010.

BIURO ARCHITECTURALNE **prof. dr hab. inż. Piotr Janiak**  
ul. Wolności 17  
00-007 Warszawa

PROJEKT WYKONAWCZY  
ARCHITEKTURA

UŁOŻENIE PŁYT CHODNIKOWYCH - WIEŻA CIŚMIEN

SKALA: 1:50  
2010.01

STRONA: A1

97-300 Piotrków Tryb.  
ul. Armii Krajowej 23b9  
ul. Piłsudskiego 12  
bioprojekt@bioprojekt.com.pl  
bioprojekt@interia.pl

NR DOKUMENTU: 050/2010/17/20  
DATA WYDANIA: 24.10.2010.


MIĘDZYKŁADKI  
ul. Wolności 17  
00-007 Warszawa

PROJEKT WYKONAWCZY  
ARCHITEKTURA

UŁOŻENIE PŁYT CHODNIKOWYCH - WIEŻA CIŚMIEN

SKALA: 1:50  
2010.01

STRONA: A1

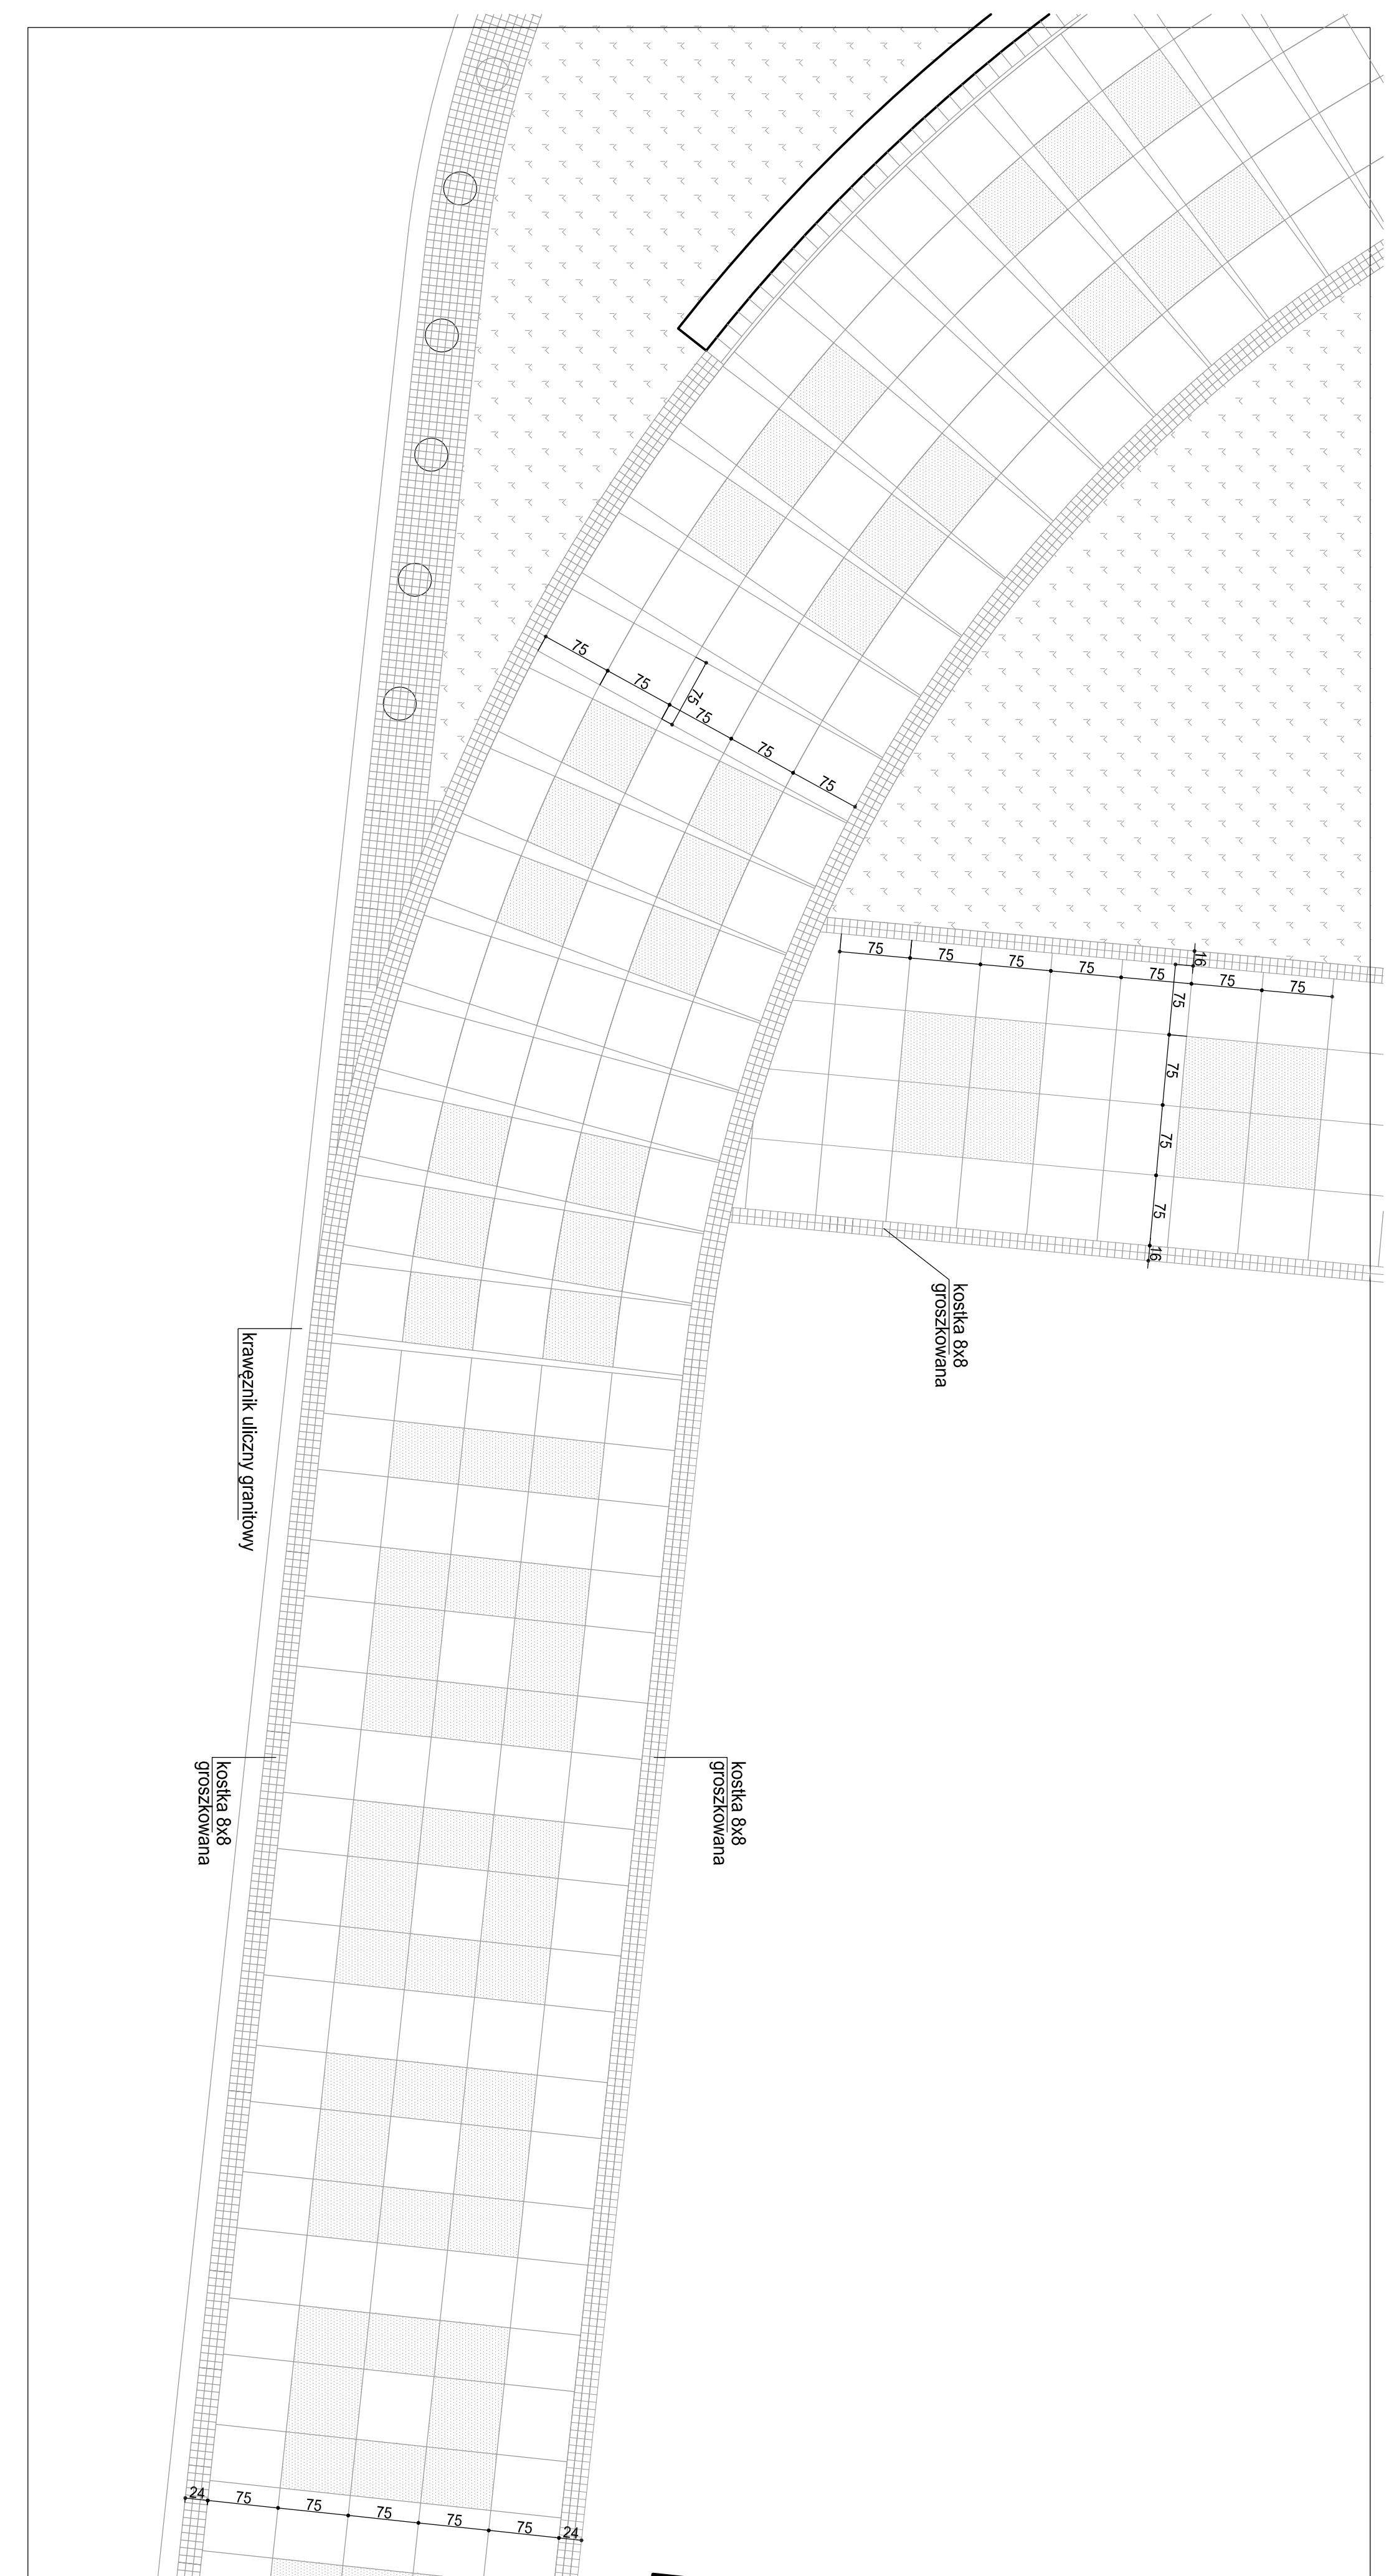

koszka 8x8  
groszkowana

koszka 8x8  
groszkowana

krawężnik uliczny granitowy

koszka 8x8  
groszkowana