MAPA SYTUACYJNO-WYSOKOŚCIOWA

z geodezyjną inwentaryzacją urządzeń podziemnych

skala 1:500

woj. łódzkie
m. Piotrków Tryb.
obr. 23
ul. Złota, Górna

dz.338, 353 (dr)

MAPA SŁUŻY DO CELÓW PROJEKTOWYCH
Urządzenia projektowane sprawdzono w zakresie opracowania

Osnowa: układ współrzędnych "1965"
Poziom odniesienia: Kronsztadt 60
Wykonano na podst. mapy syt.-wys. 132.224.031.1 (s.340), 132.224.031.2 (s.341), 132.224.031.3(s.362), 132.224.031.4 (s.363), 132.224.033.1(s.383), 132.224.033.2 (s.384) pomiaru uzupełniającego
Granice działki wniesiono zgodnie z ewidencją
Mapa aktualna na dzień 24.08.2010r.

OBJAŚNIENIE
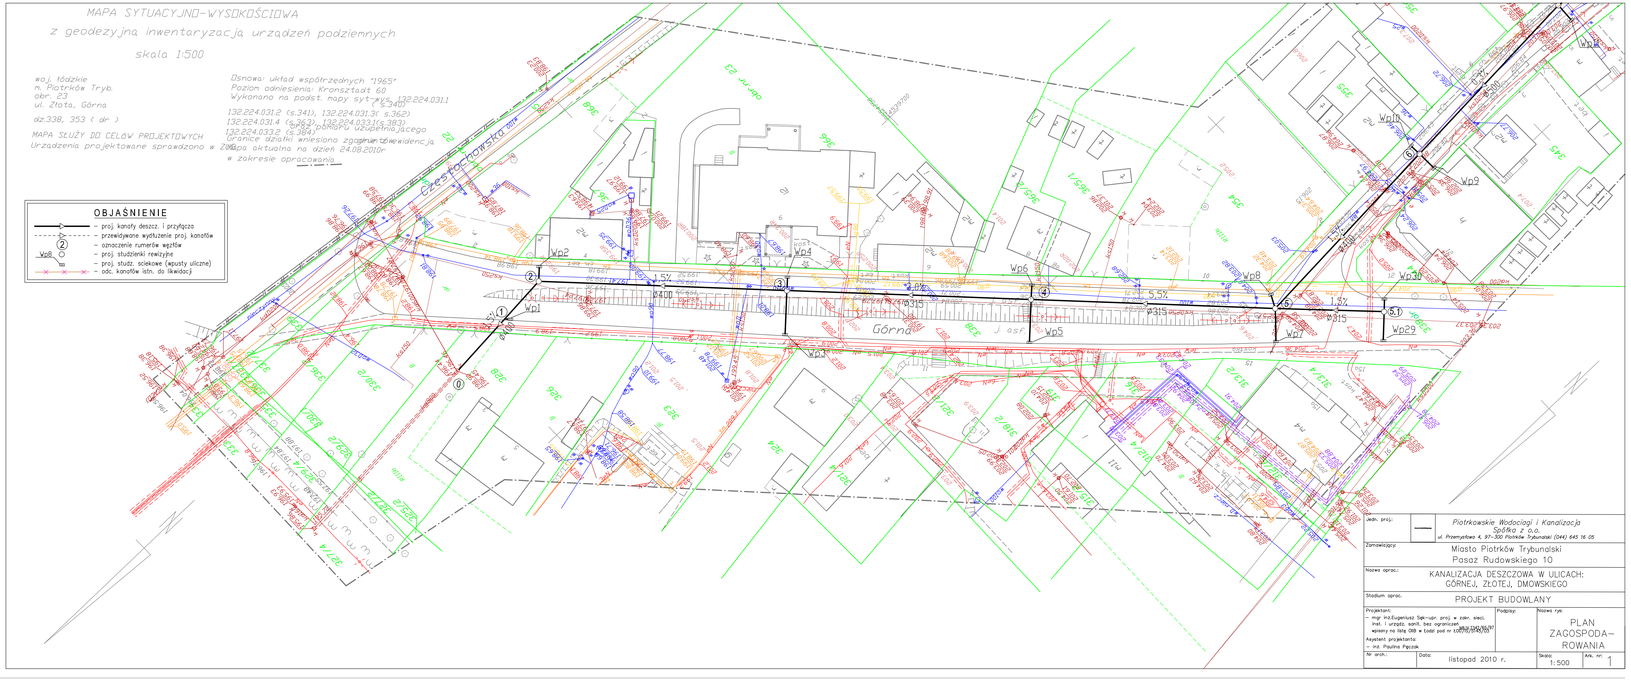
- proj. kanały deszcz. i przyłącza
- przewidywane wyżłobienie proj. kanałów
- 2 – oznaczenie numerów węzłów
- Wp8 – proj. studzienki rewizyjne
- proj. studz. ściekowe (wpusty uliczne)
- odc. kanałów istn. do likwidacji