


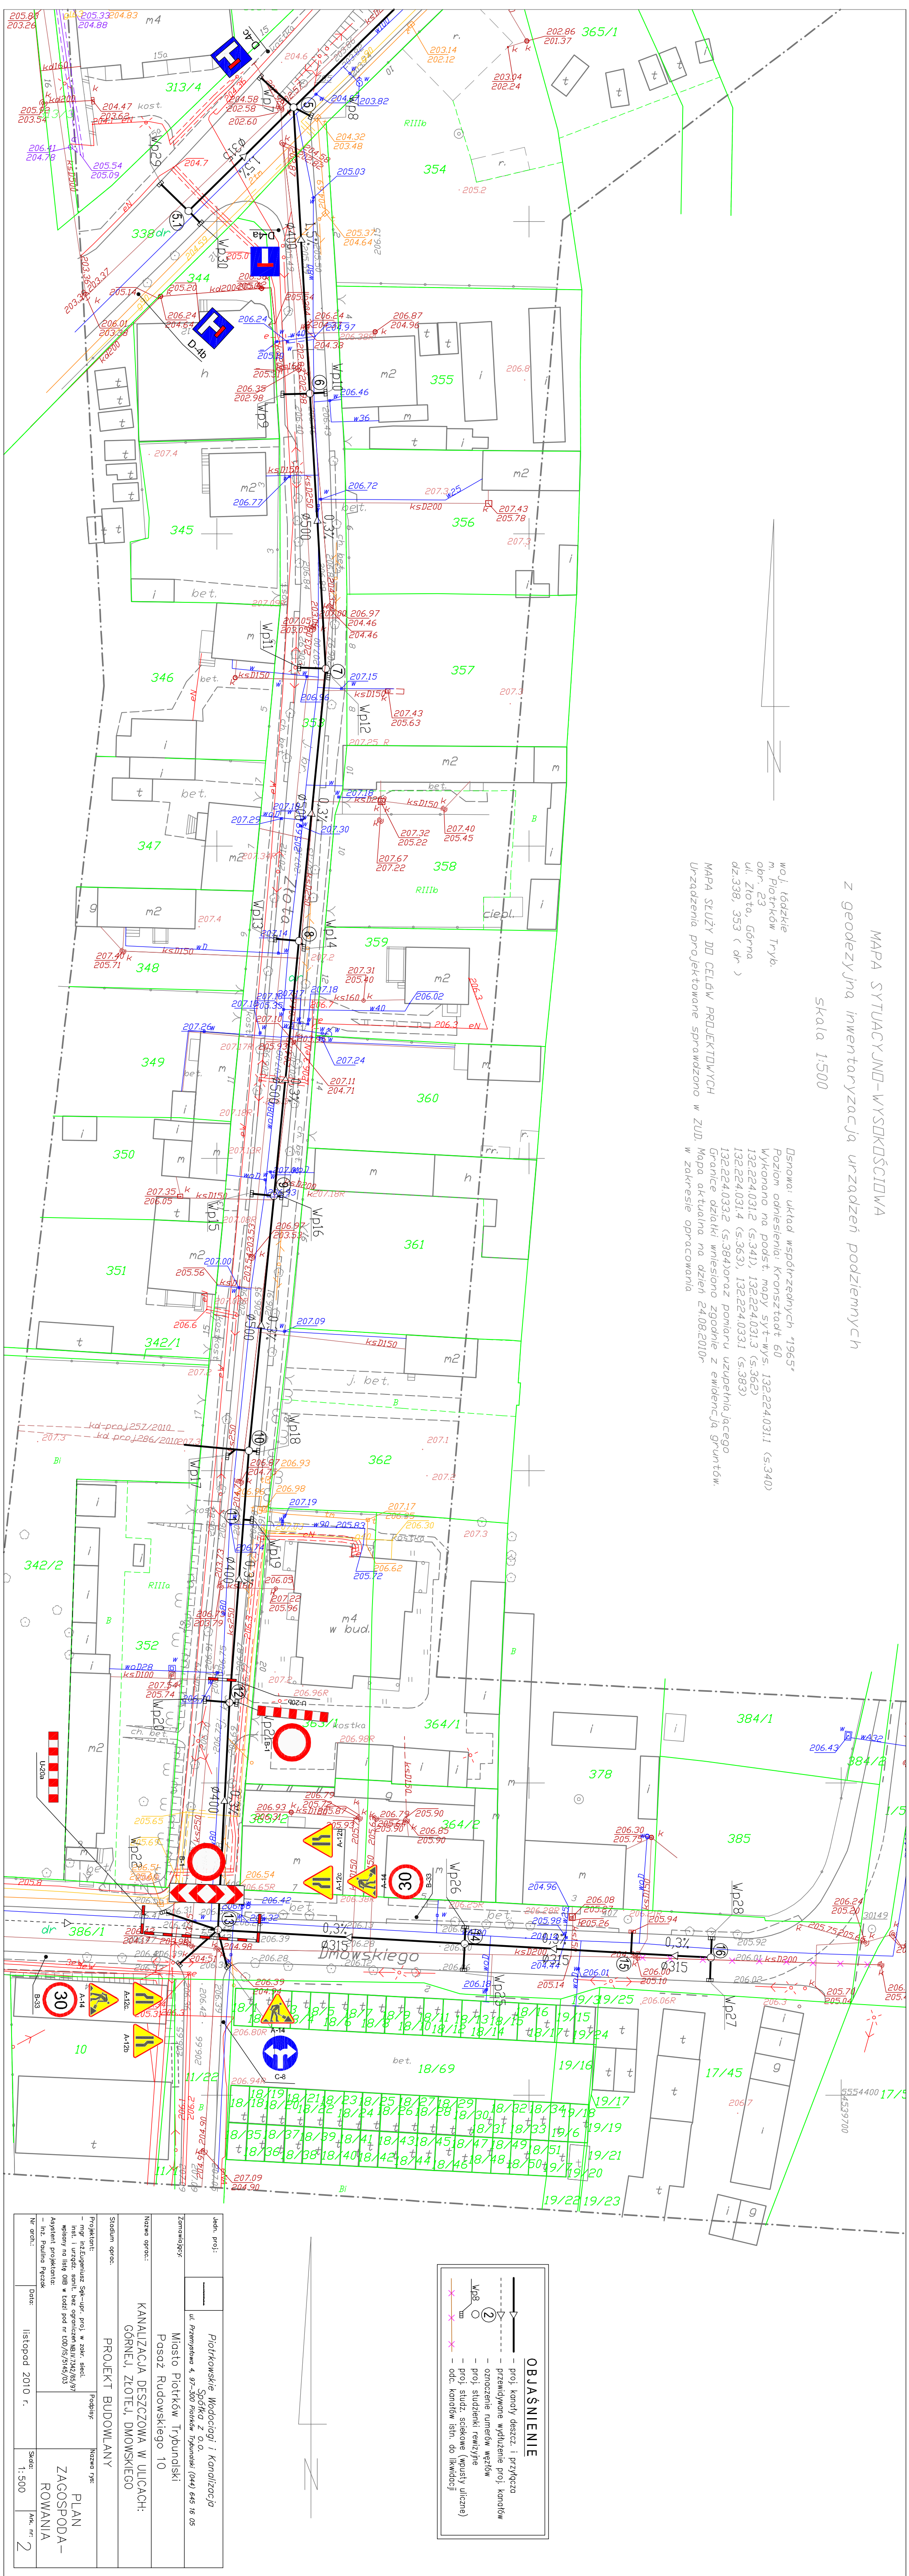

|                             |  |                                                                   |  |
|-----------------------------|--|-------------------------------------------------------------------|--|
