


MAPA SYTUACYJNO-WYSOKOŚCIOWA
z geodezyjną inwentaryzacją urządzeń podziemnych

Skala 1:500

Woj. łódzkie
m. Piotrków Tryb.
dz. 338, 353 (dr)
MAPA SYTUACYJNO-WYSOKOŚCIOWA
Urządzenie projektowane sprawdzono w ZUD
w zakresie opracowania

Dotyczy: układ współrzędnych 1965
132.224.031.2 (s.341), 132.224.031.3 (s.362)
132.224.031.4 (s.363), 132.224.031.5 (s.383)
132.224.031.6 (s.384) oraz pomiaru uzupełniającego
Granice działki wniesiono zgodnie z ewidencją gruntów.
Mapa aktualna na dzień 24.08.2010r.

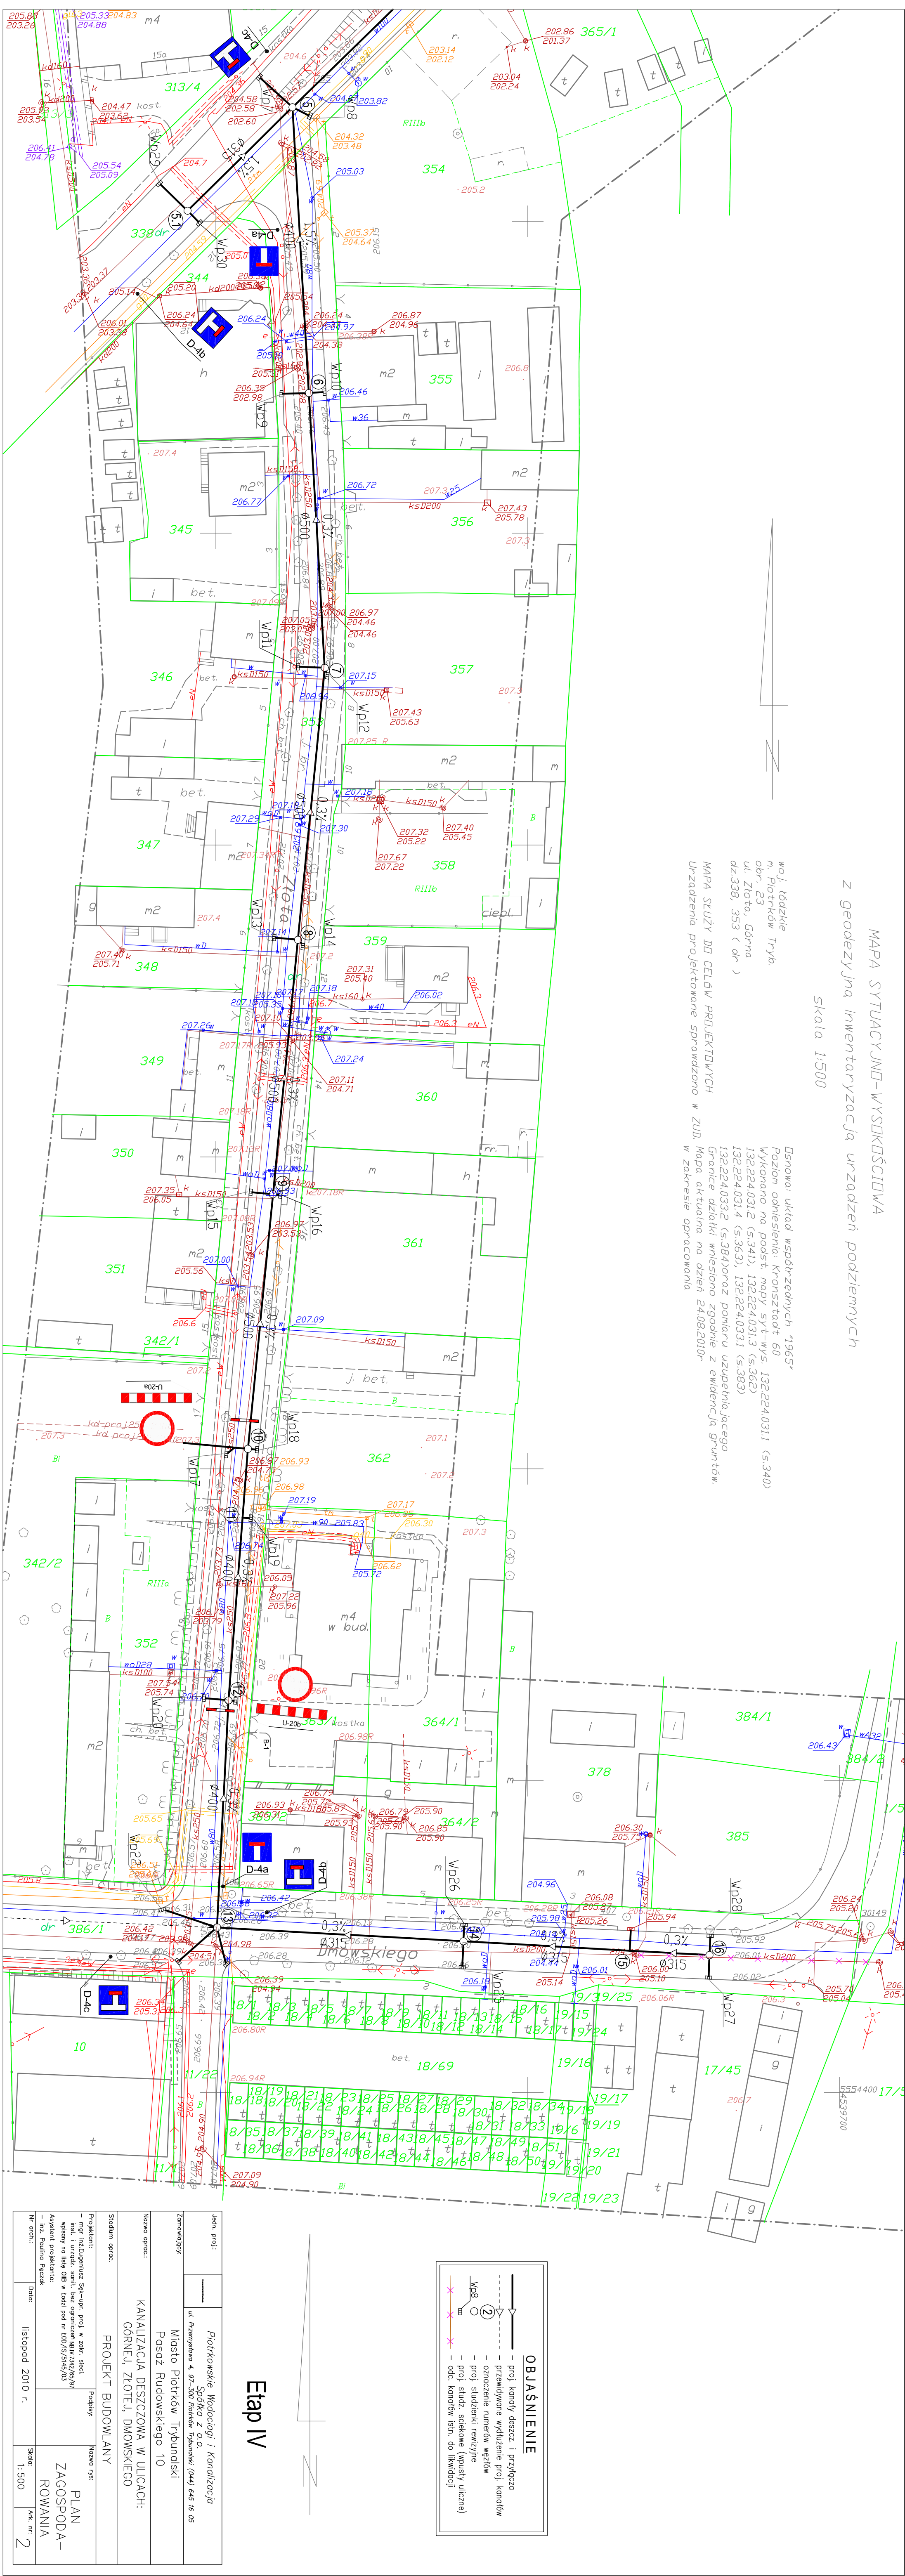

OBJAŚNIENIE	
	proś. kanaliz. i przyłącza
	odc. kanaliz. istn. do likwidacji

Etap IV

Adres:	PROJEKT BUDOWLANY
Adres:	PLAN
Adres:	ZAGOSPODAROWANIA
Adres:	ROWANIA
Adres:	Skala: 1:500
