

MAPA SYTUACYJNO-WYSOKOŚCIOWA
z geodezyjną inwentaryzacją urządzeń podziemnych
skala 1:500

woj.: łódzkie
powiat: m. Piotrków Tryb.
miasto: Piotrków Tryb.
ulica: Polna

Mapa służy do celów projektowych

Osnowa: układ współrzędnych "1965"
Poziom odniesienie: Krasocziad
Wykonano na podstawie mapy SM - wys.
Skale: 1:32 222 221 2, 1:32 222 222 1, 1:32 222 222 2, 1:32 222 222 3, 1:32 222 222 4, 1:32 222 221 3
oraz pomiaru uzupełniającego wyk. przez T. P. Geodezja s.c.

Granice wniesiono zgodnie ze stanem w ewidencji gruntów.
Mapa aktualna na dzień 15.09.2005 r. w zakresie opracowania.

Urządzenia projektowane sprawdzono w Z.U.D. dnia 20.09.2005r.

Proj. wodociąg PVC Ø 225/10.8

Proj. kan. deszcz.
PP Ø 315 mm

Proj. kan. deszczowy

Proj. kan. san. PVC Ø 200/5.9

OBJAŚNIENIE


- linia proj. kanalizacji deszczowej
- linia proj. kanalizacji sanitarniej
- linia proj. wodociągu
- studzienka kanalizacyjna
- studzienka ściekowa (wpływ uliczny)
- zasuwa na wodociągu
- hydrant ppz.

WSP. PROJEKTOWE NADZORY I RZECZOSZANSTW
UL. RUDNICKIEGO 3/36 97-300 PIOTRKÓW TRYB.
TEL/FAX 0445 646-78-71 GSM 601 34-76-87

Imię, nazwisko: Przebudowa ul. POLNEJ - etap I i II
Nazwa zadania: Projekt kanalizacji deszczowej, kanalizacji sanitarnej i wodociągu

Stadium oprac.: BUDOWLANO-WYKONAWCZY Adres: Piotrków Trybunalski
Projektant: BUDOWLANO-WYKONAWCZY
Autoryzacja: [podpis] Data: 15.09.2005
Sprawdzenie: [podpis] Data: 15.09.2005
Nadzór: [podpis] Data: 15.09.2005

Nr arch.: 1500 Skala: 1:500 Rys. nr: 1

 

OBJAŚNIENIE


- linia proj. kanalizacji deszczowej
- linia proj. kanalizacji sanitarniej
- linia proj. wodociągu
- studzienka kanalizacyjna
- studzienka ściekowa (wpływ uliczny)
- zasuwa na wodociągu
- hydrant ppz.


WSP. PROJEKTOWE NADZORY I RZECZOSZANSTW
UL. RUDNICKIEGO 3/36 97-300 PIOTRKÓW TRYB.
TEL/FAX 0445 646-78-71 GSM 601 34-76-87

Imię, nazwisko: Przebudowa ul. POLNEJ - etap I i II
Nazwa zadania: Projekt kanalizacji deszczowej, kanalizacji sanitarnej i wodociągu

Stadium oprac.: BUDOWLANO-WYKONAWCZY Adres: Piotrków Trybunalski
Projektant: BUDOWLANO-WYKONAWCZY
Autoryzacja: [podpis] Data: 15.09.2005
Sprawdzenie: [podpis] Data: 15.09.2005
Nadzór: [podpis] Data: 15.09.2005

Nr arch.: 1500 Skala: 1:500 Rys. nr: 1

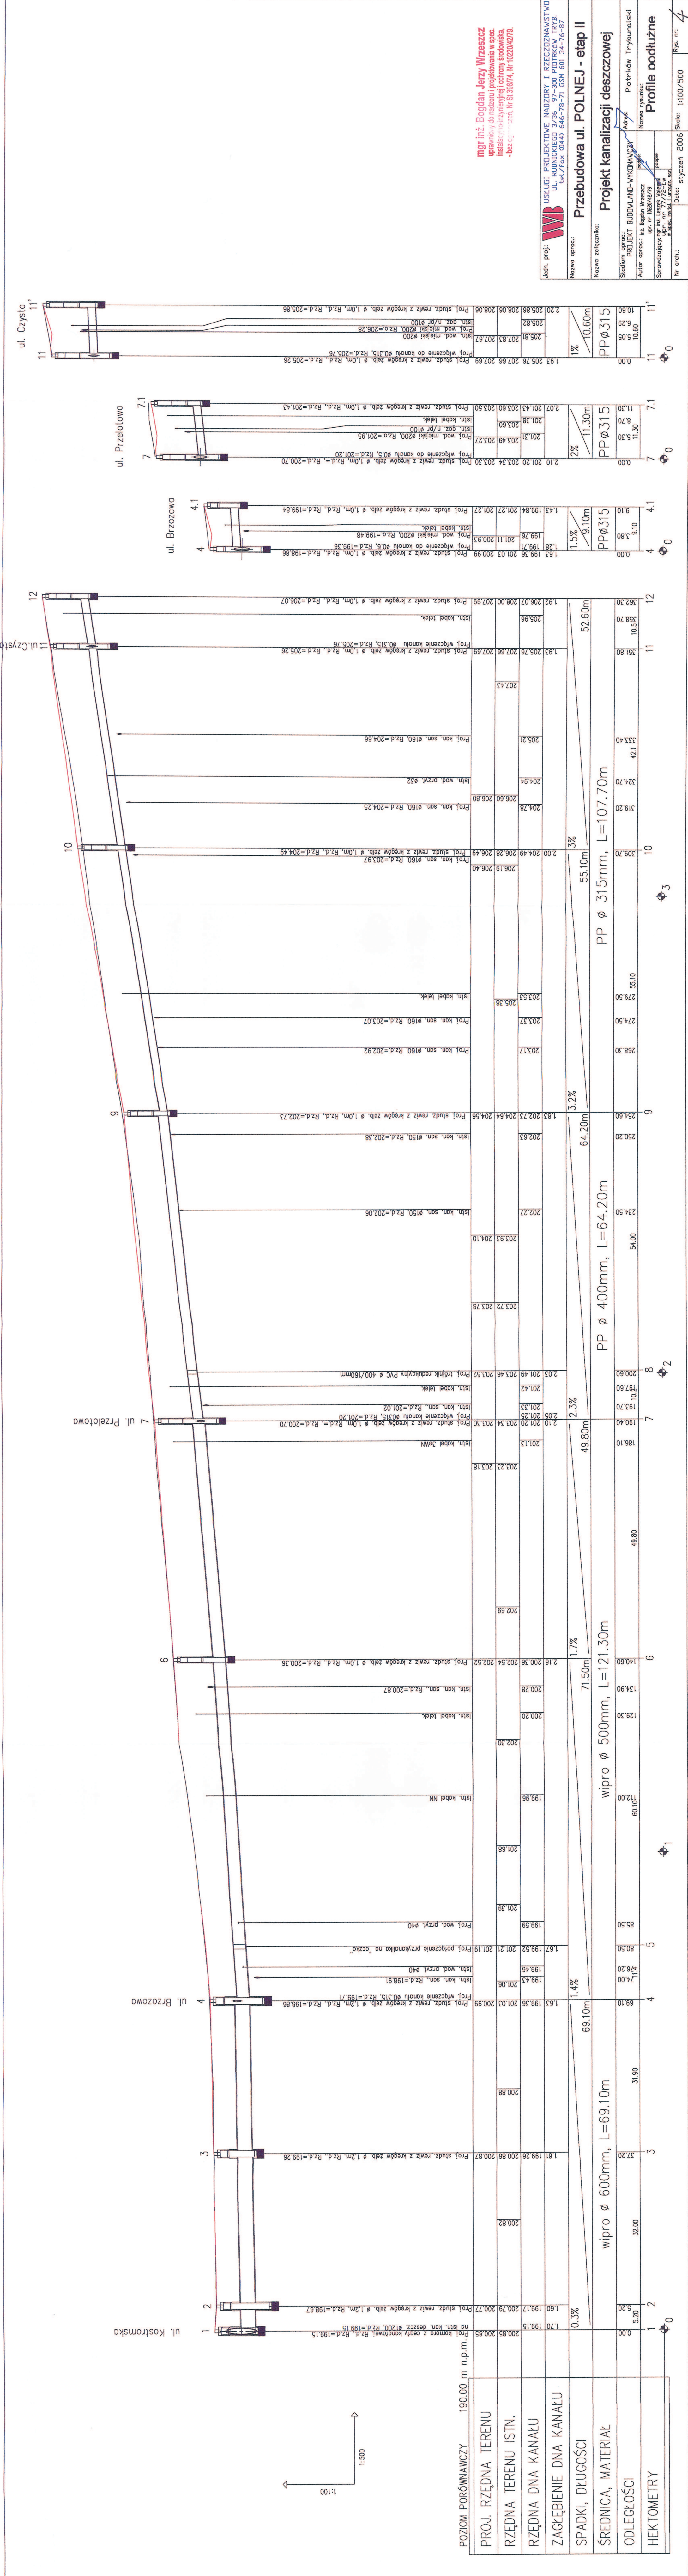

 

woj. łódzkie
powiat m. Piotrków Tryb.
miasto: Piotrków Tryb.
ulica Polna
Mapa służy do celów projektowych
Osnowa: układ współrzędnych "1965"
Poziom odniesienia: Kronstadt
Wysokość na podstawie mapy s.f. - wys.
Stereograficzna, 132.222.221.2, 132.222.222.2, 132.222.222.3, 132.222.222.4, 132.222.221.3
oraz pomiaru uzupełniającego wyk. przez T. P. Geodetę s.c.

Granica wniesiona zgodnie ze stanem w ewidencji gruntów.
Mapa składowa na dzień 15.09.2005 r. w zakresie opracowania.
Urządzenia projektowane sprawdzono w Z.U.D. dnia 20.09.2005r.

MAPA SYTUACYJNO-WYSOKOŚCIOWA

z geodezyjną inwentaryzacją urządzeń podziemnych

skala 1:500

Łódź, proj.: **W** USŁUGI PROJEKTOWE INŻYNIERSTWA I ARCHITECTURY
ul. BUDOWLANA 2, 91-500 PIOTRKÓW TRYB.
tel./fax 0443 646-78-71 GSM 601 34-76-87

Nazwa oprac.: **Przebudowa ul. POLNEJ - etap III**

Nazwa zleżnego: **Projekt kanalizacji deszczowej**

Stadium oprac.: **PRZETAK BUDOWLANO-WYKONAWCZY**

Autorka projektu: **mgr inż. Bogdan Wreszcz**

Sprawy i projekty: **mgr inż. Bogdan Wreszcz**

Nr arch.: **1500**

Scale: **1:500**

Rok: **2006**

OBJAŚNIENIE

— trasa proj. kanalizacji deszczowej
— studzienka kanalizacyjna
— studzienka ściekowa (wpływ uliczny)