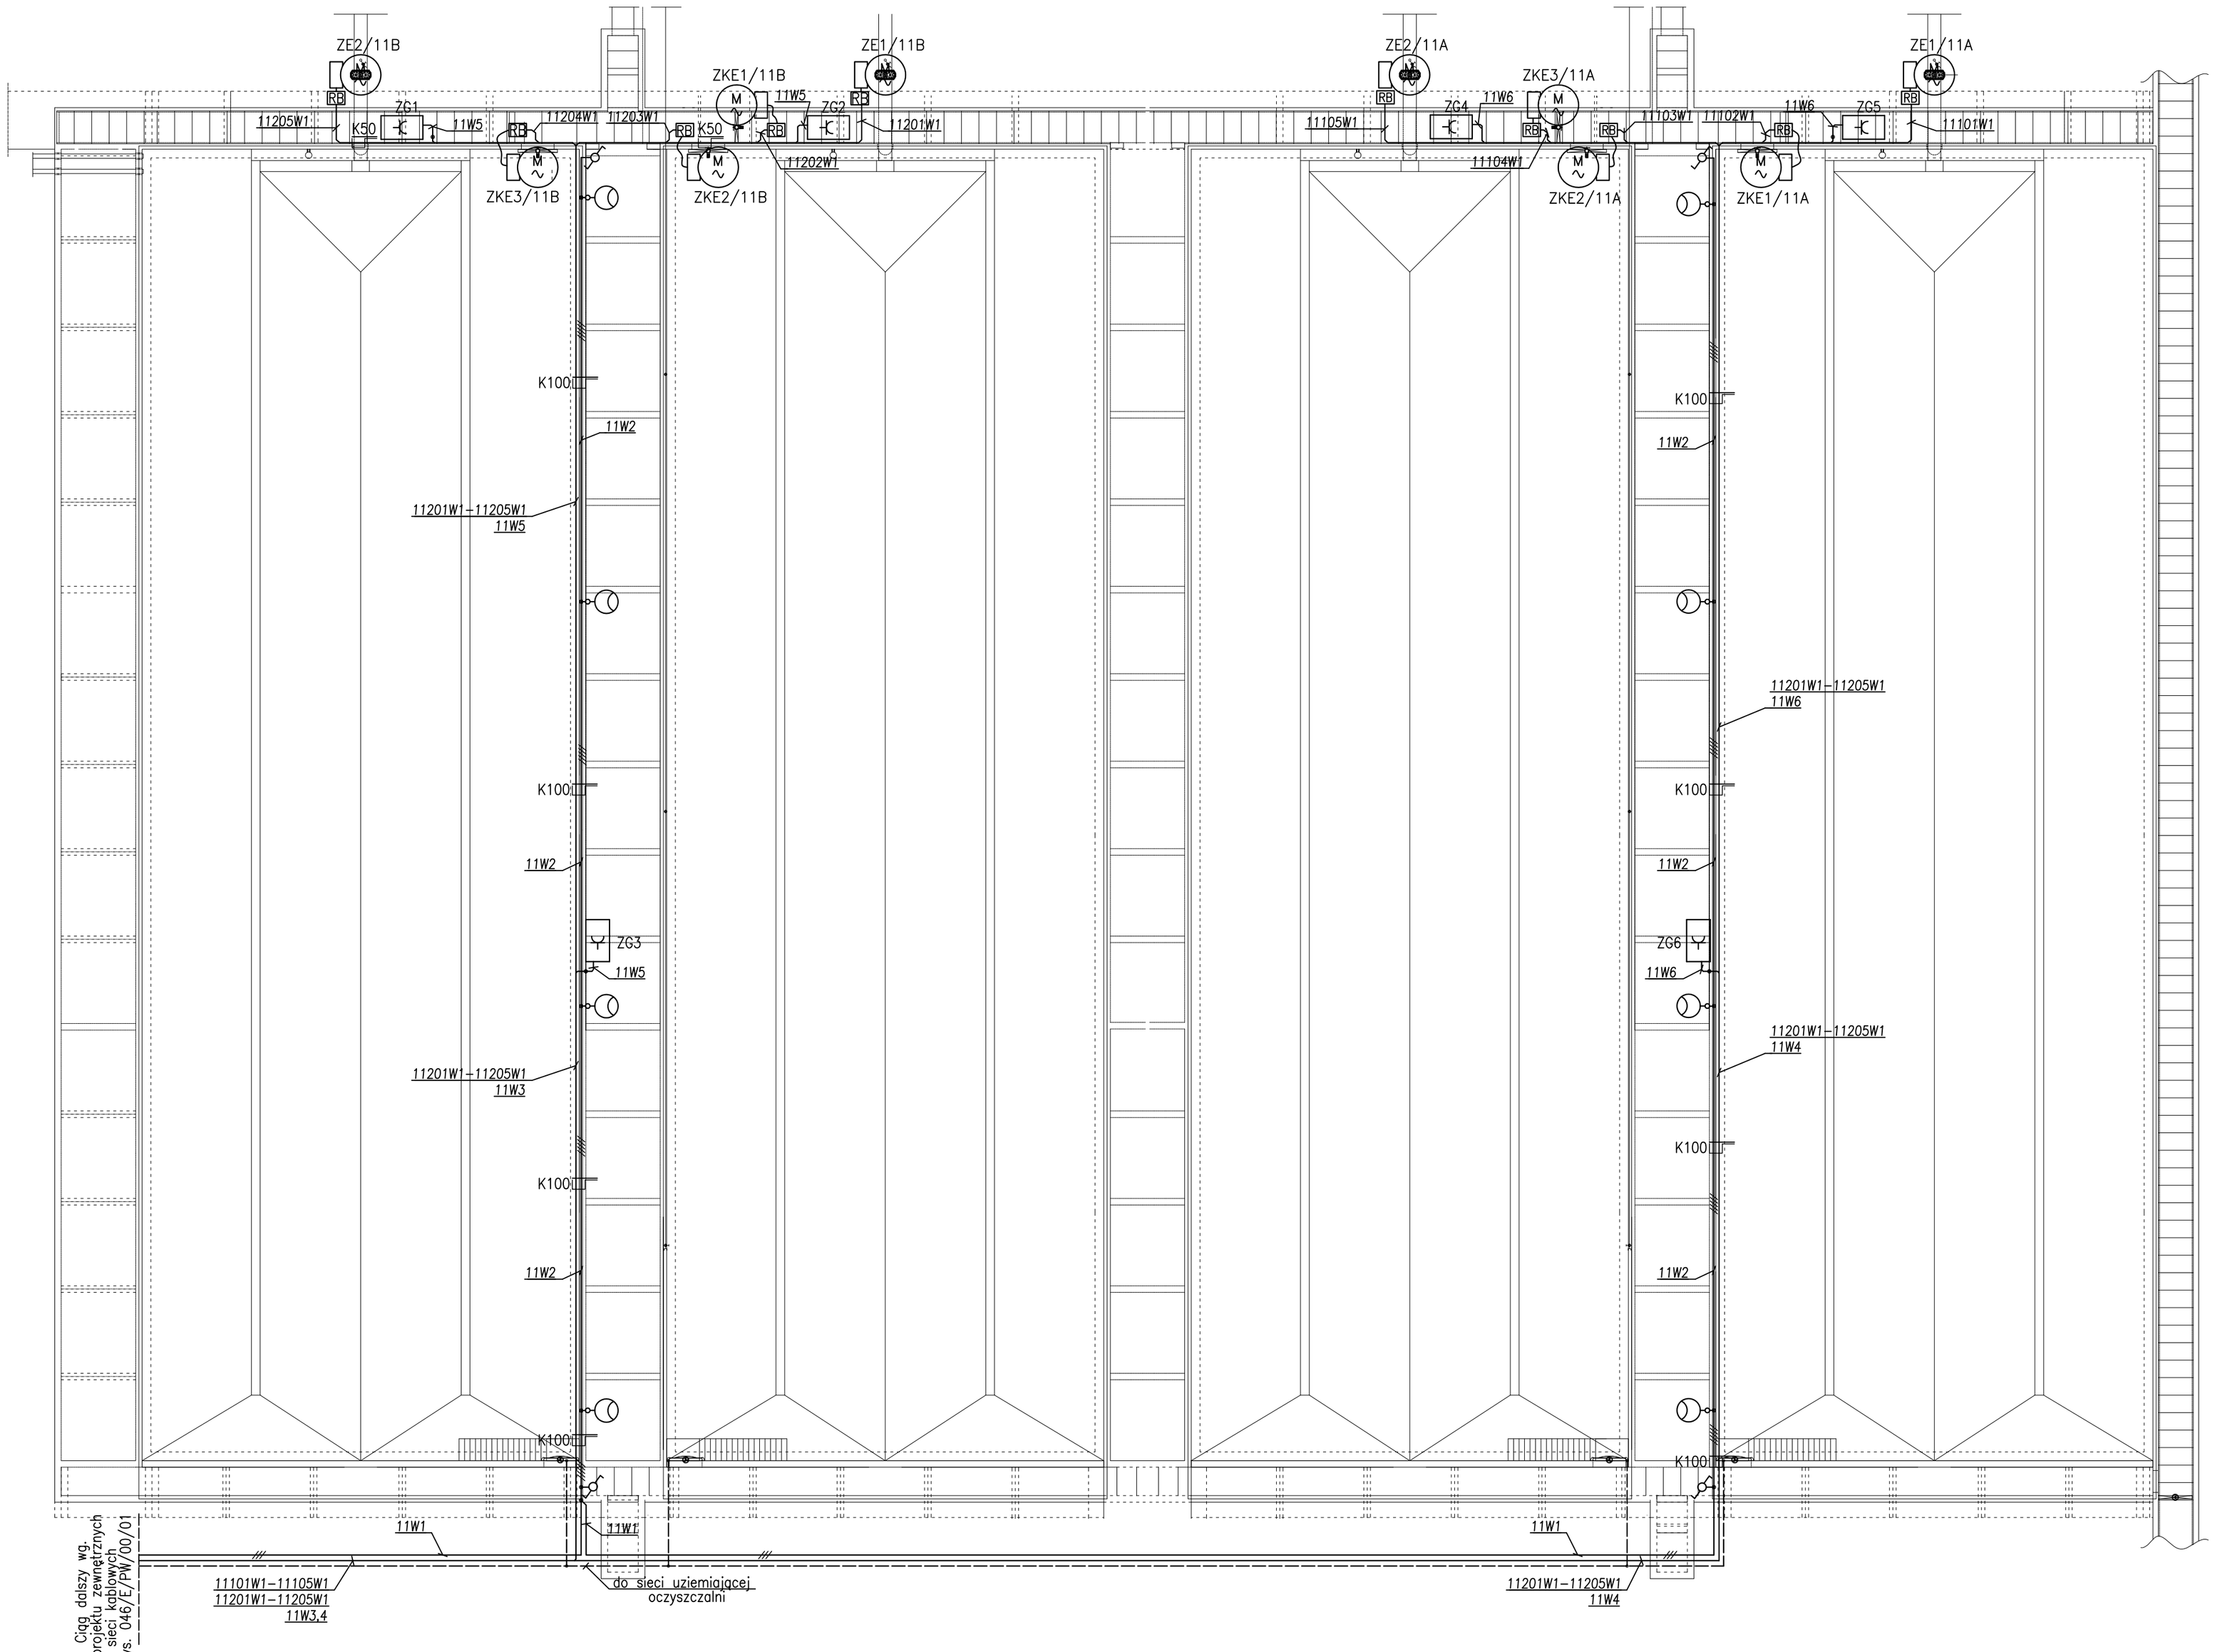

OZNACZENIA:

- – oprawa sodowa 70W, IP65 na słupie parkowym 3m
- – przycisk oświetleniowy
- M – napęd elektryczny ZE–zasuwa ZKE–zastawka
- RR – rozłącznik remontowy
- ZG – zestaw gniazd remontowych 3–faz. – 32A i 16A 1–faz. – 16A
- – Instalacje oświetleniowe
- – Instalacja zasilająca
- – płaskownik FeZn 40x5mm
- K50 – korytko kablowe (szer. 50mm)

UWAGI:

1. Zasilanie odbiorników z rozdzielnicy RR12
2. Instalacje prowadzic w korytkach oraz n/t
3. Podejścia do odbiorników chronić rurami osłonowymi
4. Wykonać miejscowe połączenia wyrównawcze metalowych części konstrukcji, rur, pomostów, barierek i przyłączyć do sieci uziemiającej oczyszczalni płaskownikiem FeZn 40x5mm
5. Ochrona przed porażeniem prądem elektrycznym wg. PN–IEC 60364–4–41

TYTUŁ PROJEKTU	Modernizacja oczyszczalni ścieków – Kontrakt VII w ramach projektu: Modernizacja i rozbudowa oczyszczalni ścieków w Piotrkowie Trybunalskim			
WYKONAWCA:	CDM Sp. z o. o. ul. Stawki 40, 01–040 Warszawa			
	Biuro Projektów Gospodarki Wodnej i Ściekowej "BIPROWOD–WARSZAWA" Sp. z o.o. ul. Rydygiera 8, 01–793 Warszawa			
INWESTOR:	Miasto Piotrków Trybunalski Pasaż Karola Rudowskiego 10, 97–300 Piotrków Trybunalski			
OBIEKT:	Obiekt nr 11A, 11B – Zbiorniki retencyjne II°			
NAZWA RYS.	Plan instalacji elektrycznych			
Głowny projektant	mgr inż. Elżbieta Kozłowska			BRANŻA: Elektryczna
Projektował	mgr inż. Andrzej Popek	St 348/78		STADIUM: PW
Opracował	mgr inż. Łukasz Molik			SKALA: 1:200
Opracował	mgr inż. Patryk Pajestka			DATA: IX 2011
Sprawdził	mgr inż. Mariusz Pazura	MAZ/0413/PWOE/07		NR RYS. 046/E/PW/11/1
Funkcja	Imie i nazwisko	Nr uprawnień	Podpis	NR REW.: 00