



PRZEKROJ 1 - 1

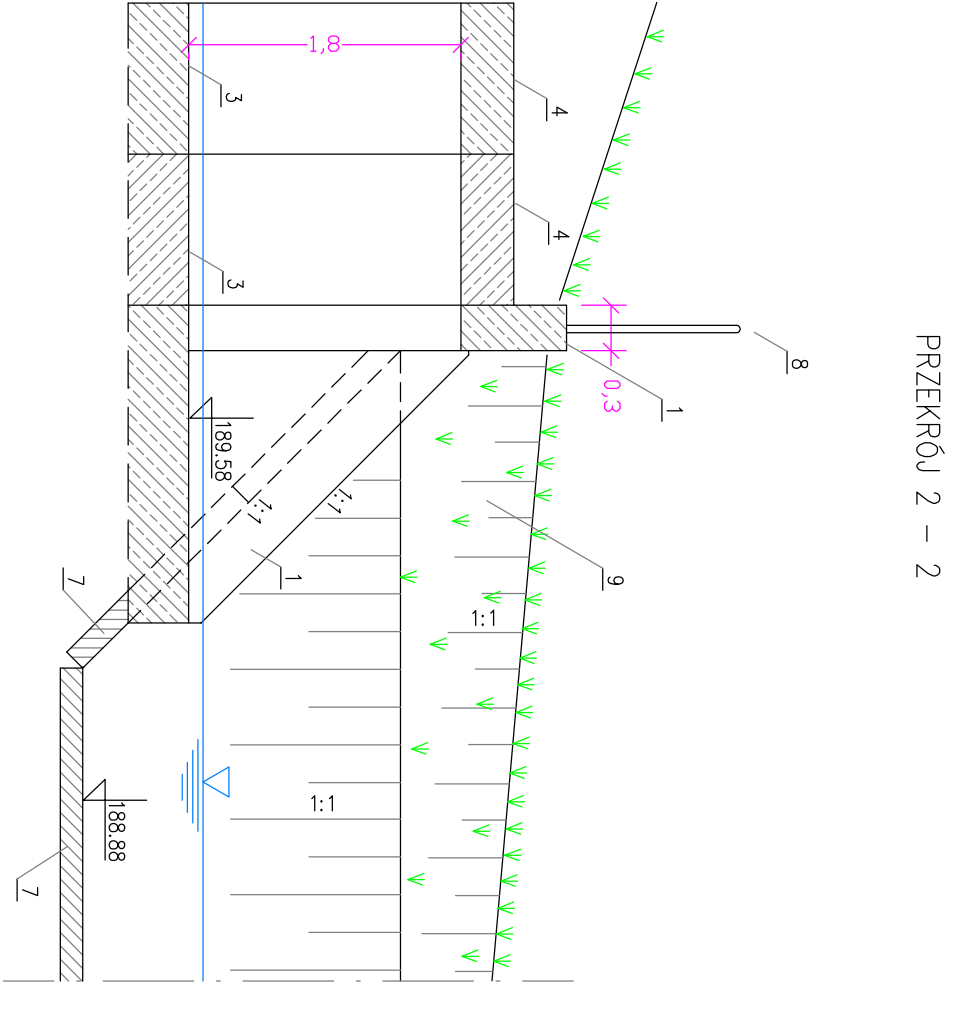


PRZEKROJ 2 - 2

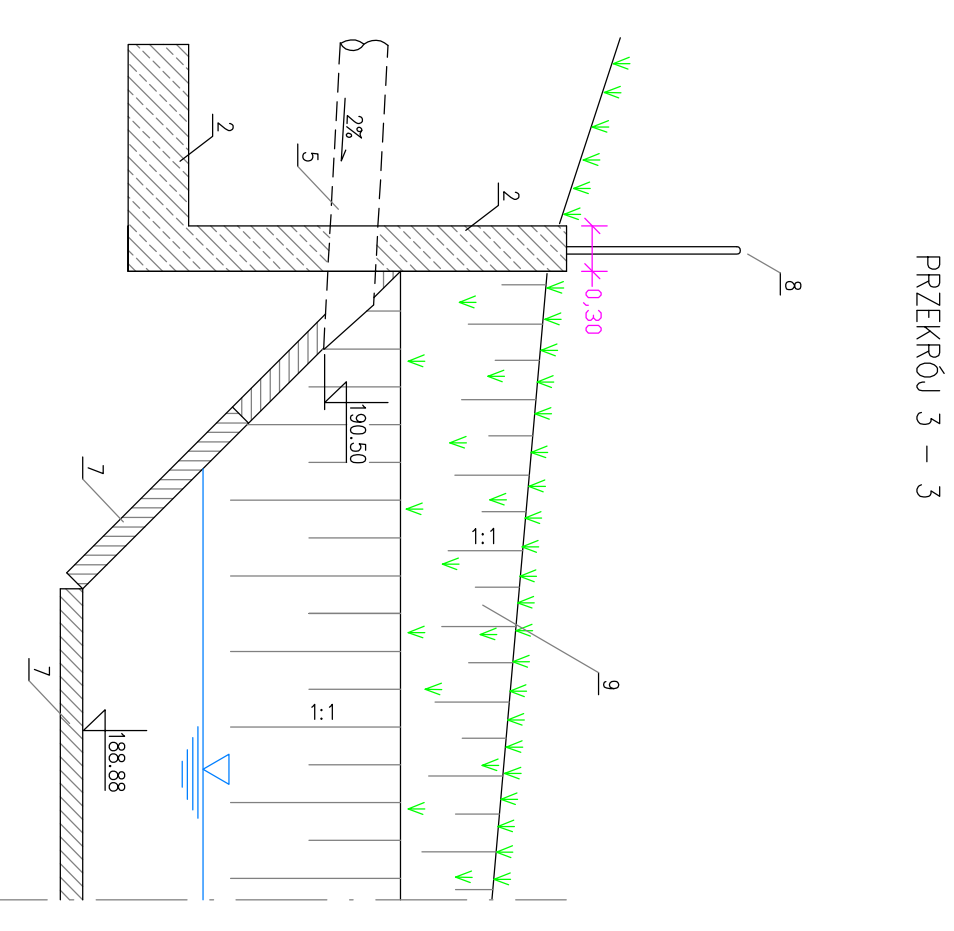

PRZEKROJ 3 - 3

WIDOK Z GÓRY

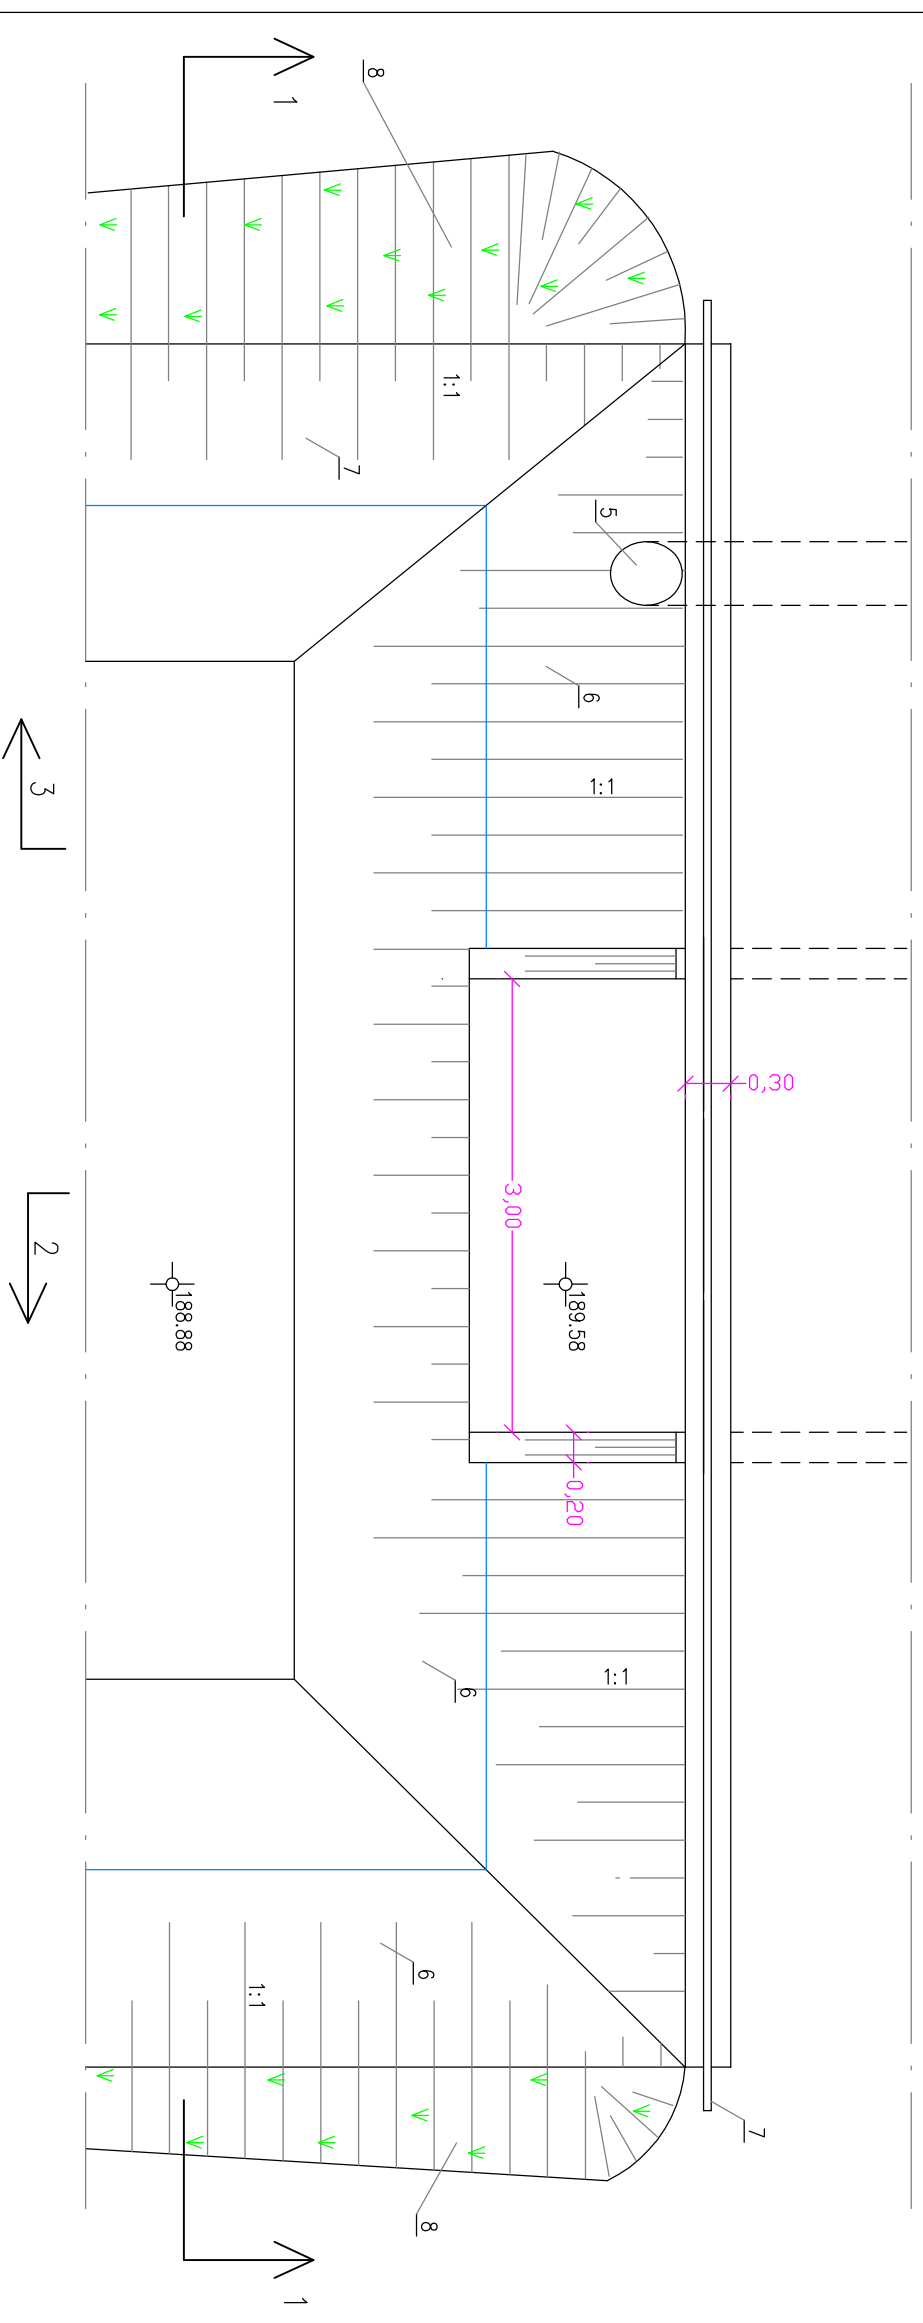

OBJASNIENIE


A-Zet		Firma Budowlana "A-Zet" Międzyzaw Adamowicz	
ul. Słoneczna 6		ul. Słoneczna 6	
Przebudowa ul. Słonecznej w Piotrkowie Trybunalskim		Przebudowa ul. Słonecznej w Piotrkowie Trybunalskim	
Kanalizacja deszczowa		Kanalizacja deszczowa	
Gmina Piotrków Trybunalski, Pasaż Rudowski 10		Gmina Piotrków Trybunalski, Pasaż Rudowski 10	
