


Woj. łódzkie  



Aktualna na dzień 27.01.2011 r.

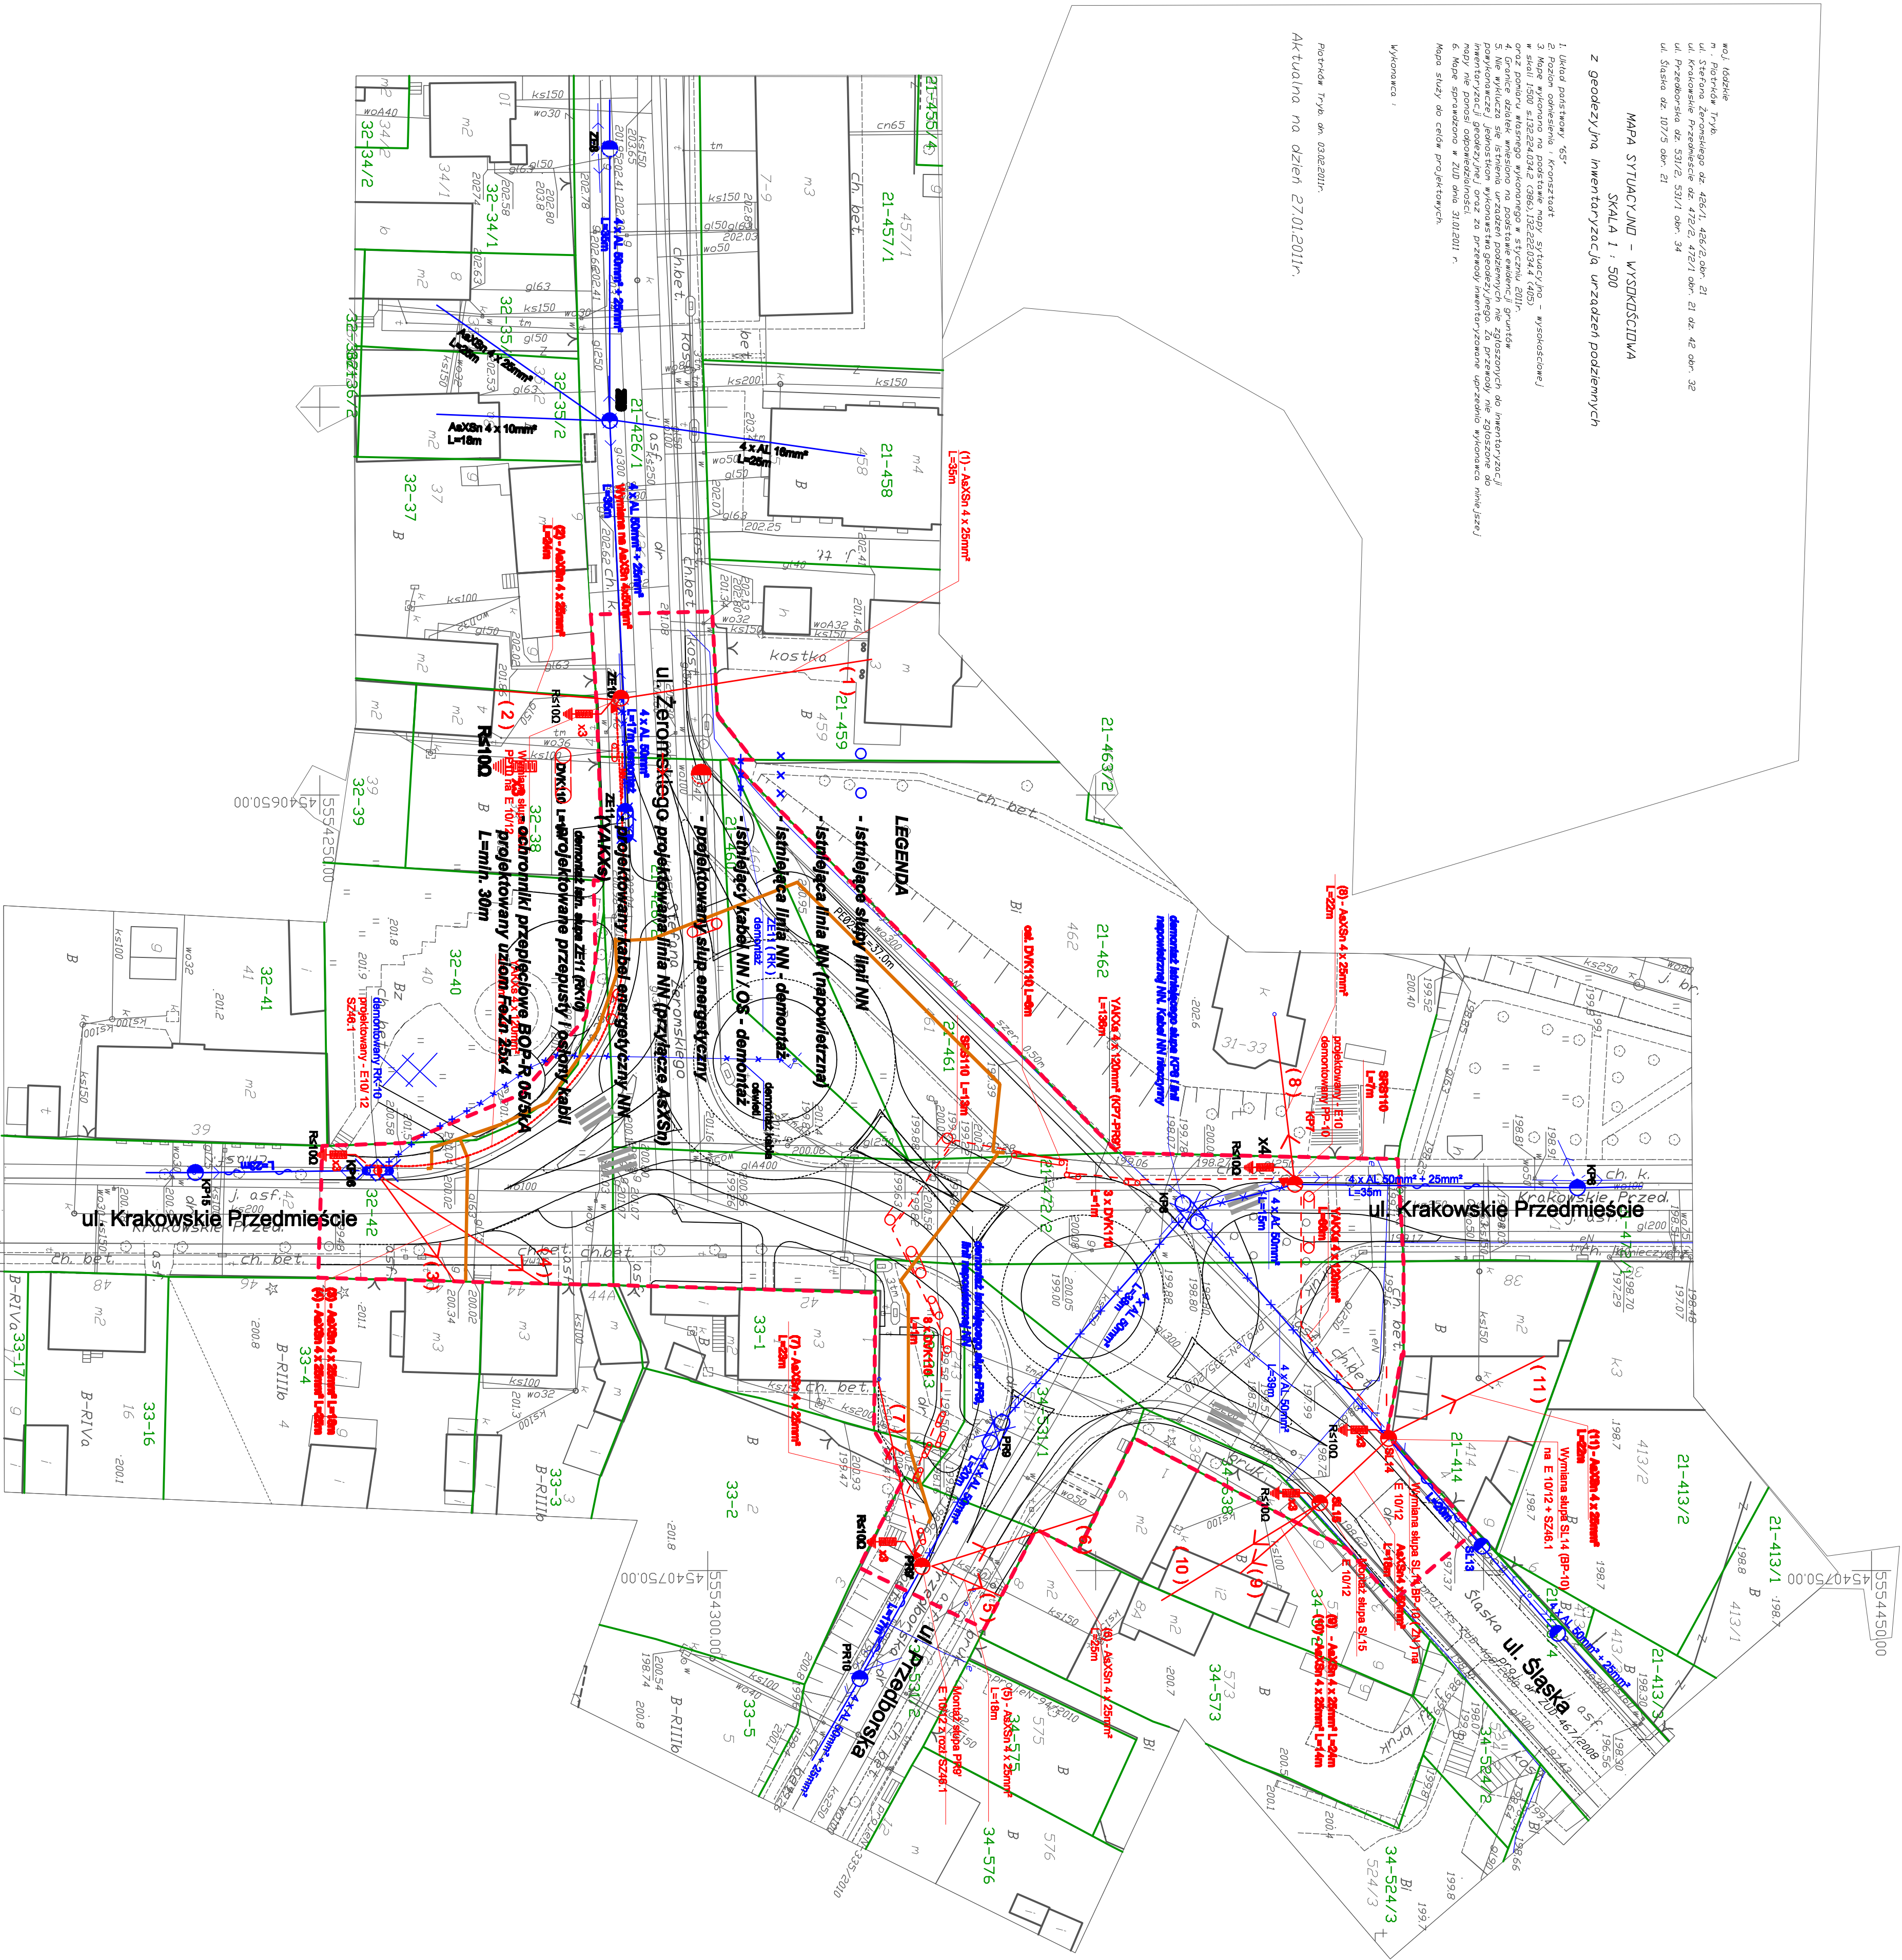

- LEGENDA**

	
<b>ZBD O. "DROGOBUD" ZIELONA GÓRA</b> ROZBUDOWA SKRZYŻOWANIA ULIC: KRAKOWSKIE PRZEDMIEŚCIE, ŻEROMSKIEGO, PRZEDBORSKIEJ, ŚLĄSKIEJ W PIOTRKOWIE TRYBUNALSKIM LINA OŚWIETLENIOWA, PRZEBUDOWA SIĘCI ENERGETYCZNYCH NN	
TYTUŁ PRZ.: <b>BUDOWA OŚWIETLENIA DROGOWEGO</b>	RYS. NR E-1
SKALA: <b>1 : 500</b>	
PROJEKTANT: mgr ZBIGNIEW NAHOROSKI b. elektrotechn. nr 7476 ZG	16.06.2011 r.
SPRAWCZĄCY: mgr JANEŻA WARCZYKA upr. nr 11476 ZG	16.06.2011 r.
OPERACJONAL: ...	
...	