





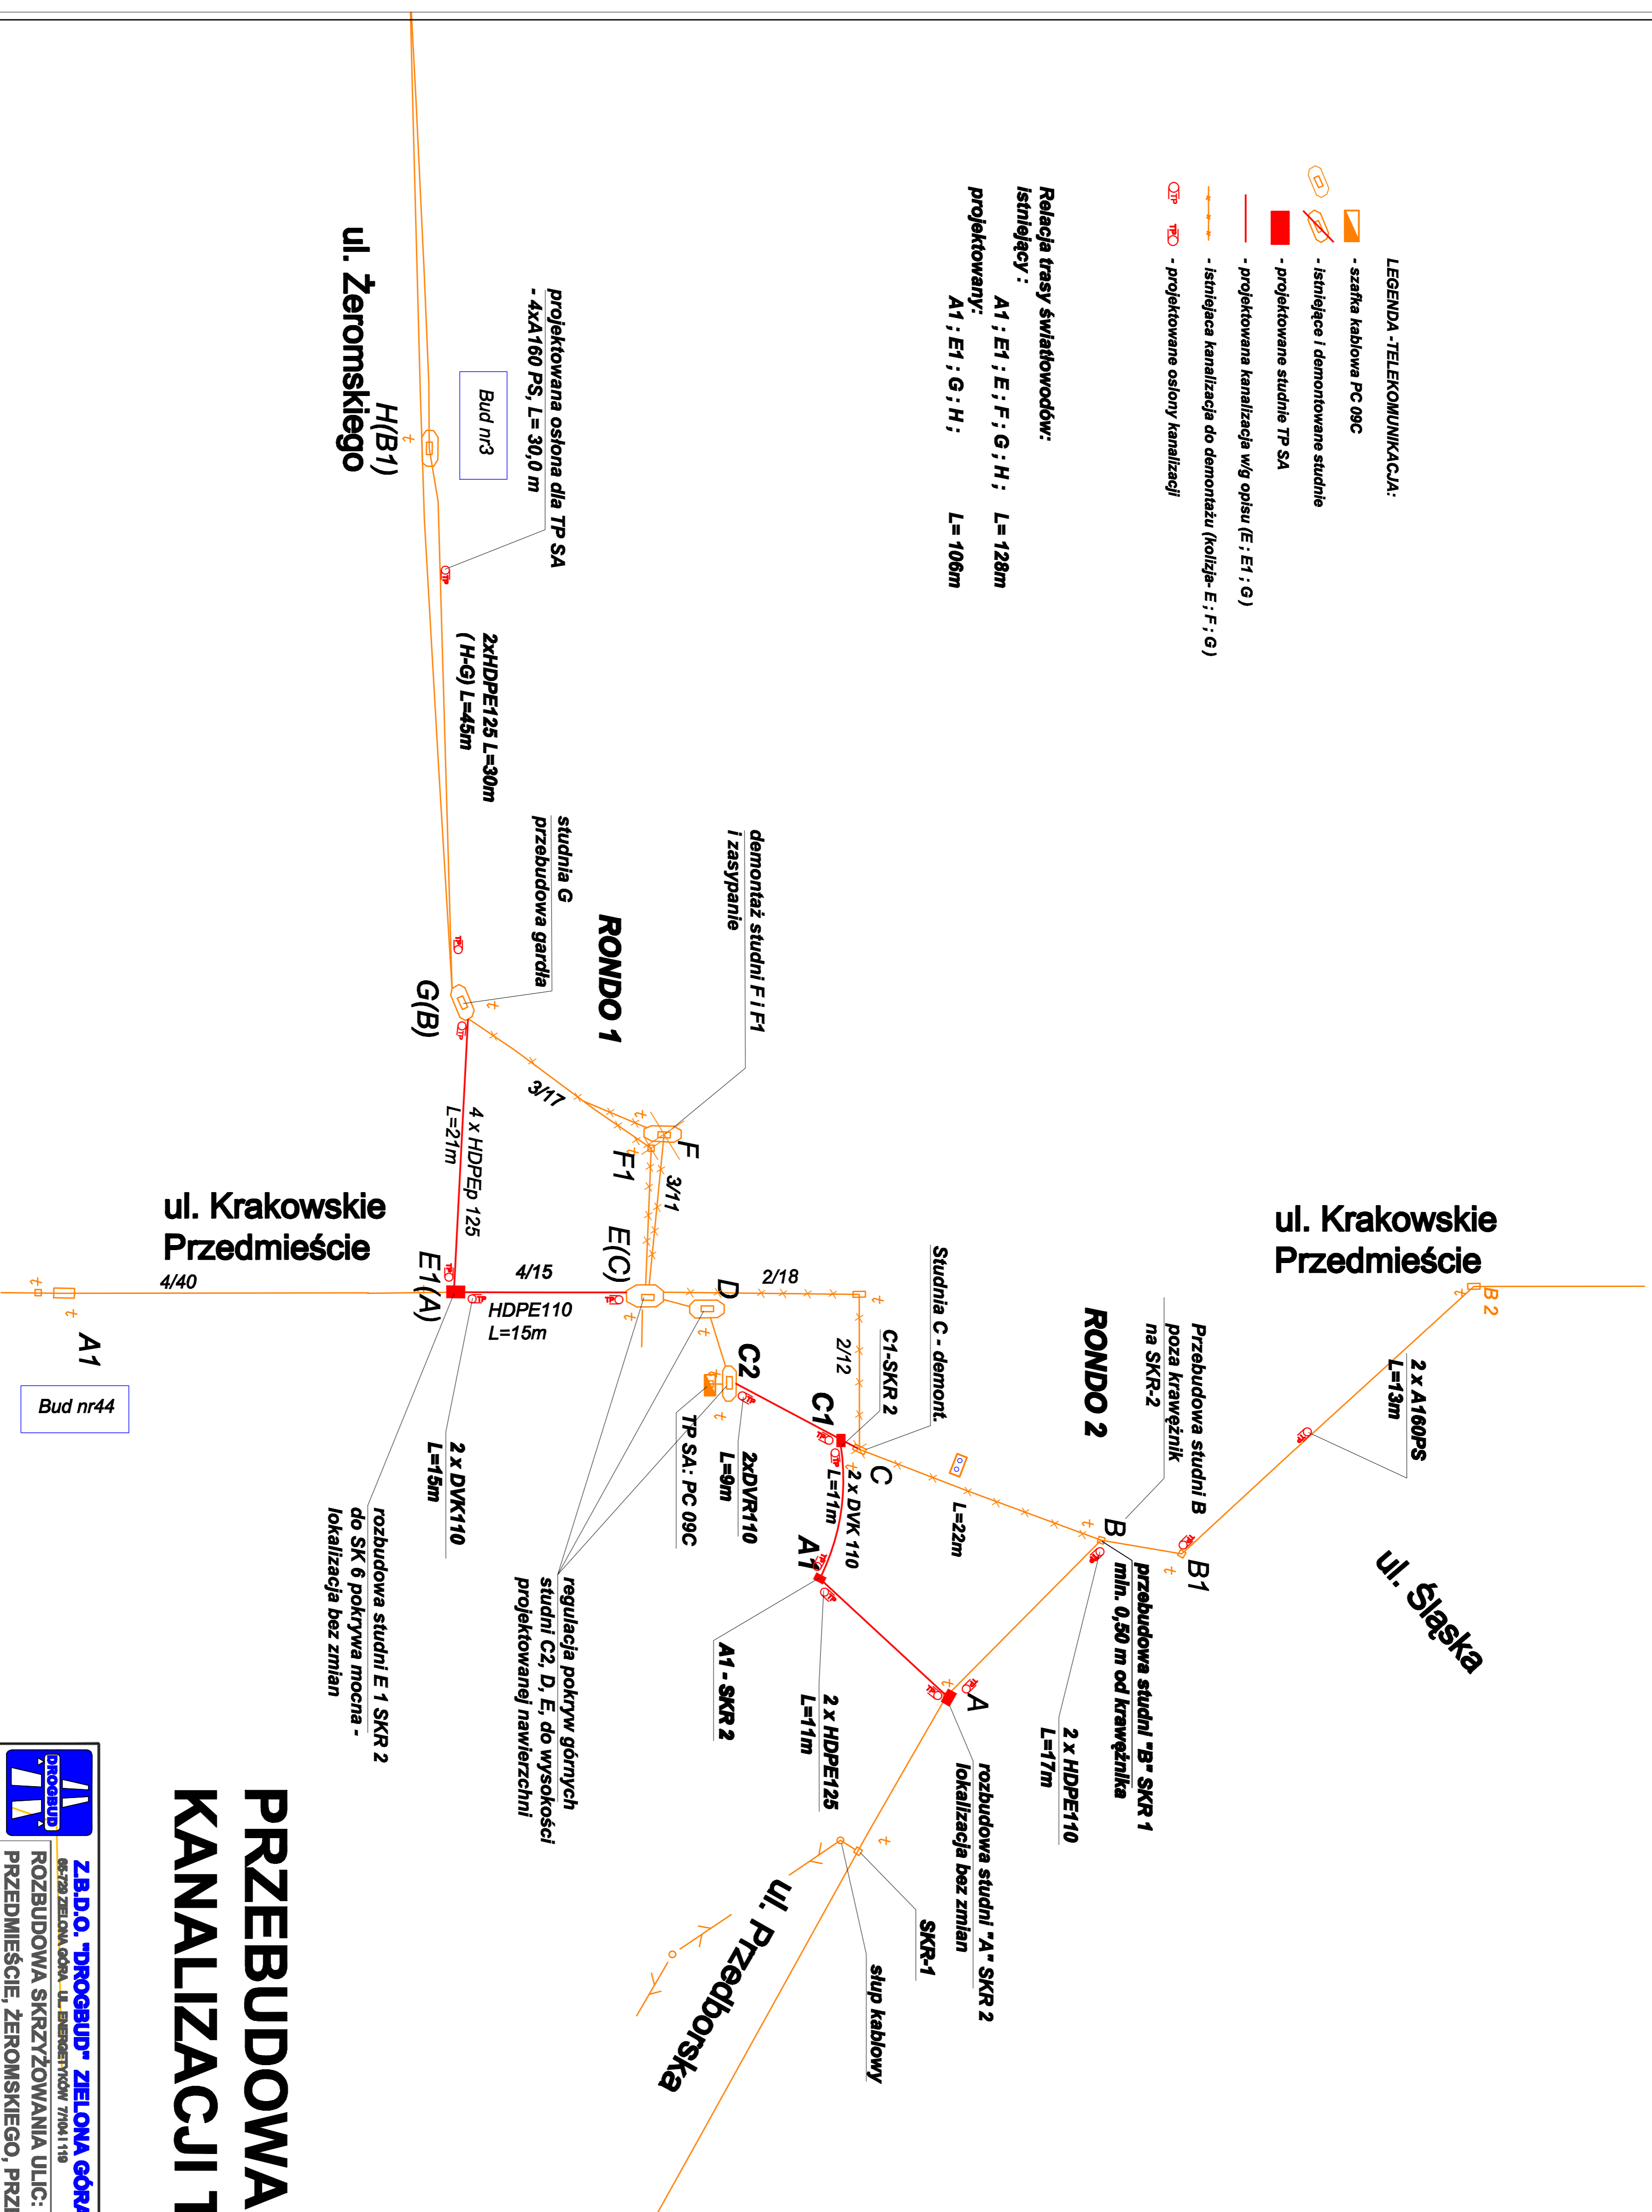



- LEGENDA - TELEKOMUNIKACJA:**
-  - szafka kablowa PC 09C
 -  - istniejące i demontowane studnie
 -  - projektowane studnie TP SA
 -  - projektowana kanalizacja wg opisu (E; E1; G)
 -  - istniejąca kanalizacja do demontażu (kolizja- E; F; G)
 -  - projektowane osłony kanalizacji

Relacja trasy światłowodów:
Istniejący : A1; E1; E; F; G; H; L=128m
projektowany: A1; E1; G; H; L=100m



PRZEBUDOWA KANALIZACJI TP SA

	
ZB.D.O. "DROGUBUD" ZIELONA GÓRA 65-728 ZIELONA GÓRA, UL. BIELECKICH 710/41-119 tel.: 088 453-17-05; fax: 08 454-17-09 kom.: 79 545-014 e-mail: biuro@drogubud.pl	
ROZBUDOWA SKRZYŻOWANIA ULIC: KRAKOWSKIE PRZEDMIEŚCIE, ŻEROMSKIEGO, PRZEDBORSKIEJ, ŚLĄSKIEJ W PIOTRKOWIE TRYBUNALSKIM	
PRZEBUDOWA SIECI TELEKOMUNIKACYJNYCH T.P. SA	
TYTUŁ:	
OBIEKT:	
PROJEKTANT:	JAN WYRZYMSKI
b. drogowa	uprzw. nr 128/82/2G
PROJEKTANT:	Jan Góbski
b. telekomunik.	uprzw. nr 164/799 UJ
PROJEKTANT:	inż. ZBIGNIEW NAHORSKI
b. elektryczn.	uprzw. nr 74/76 /ZG
OPRACOWAŁ:	mgr inż. Zbigniew Chudziński (uprzw. 2009/00/U)
TYTUŁ RYS.:	15.05.2011 r.
SCHEMAT PRZEBUDOWY KANALIZACJI TP SA	
rys.nr T-2	