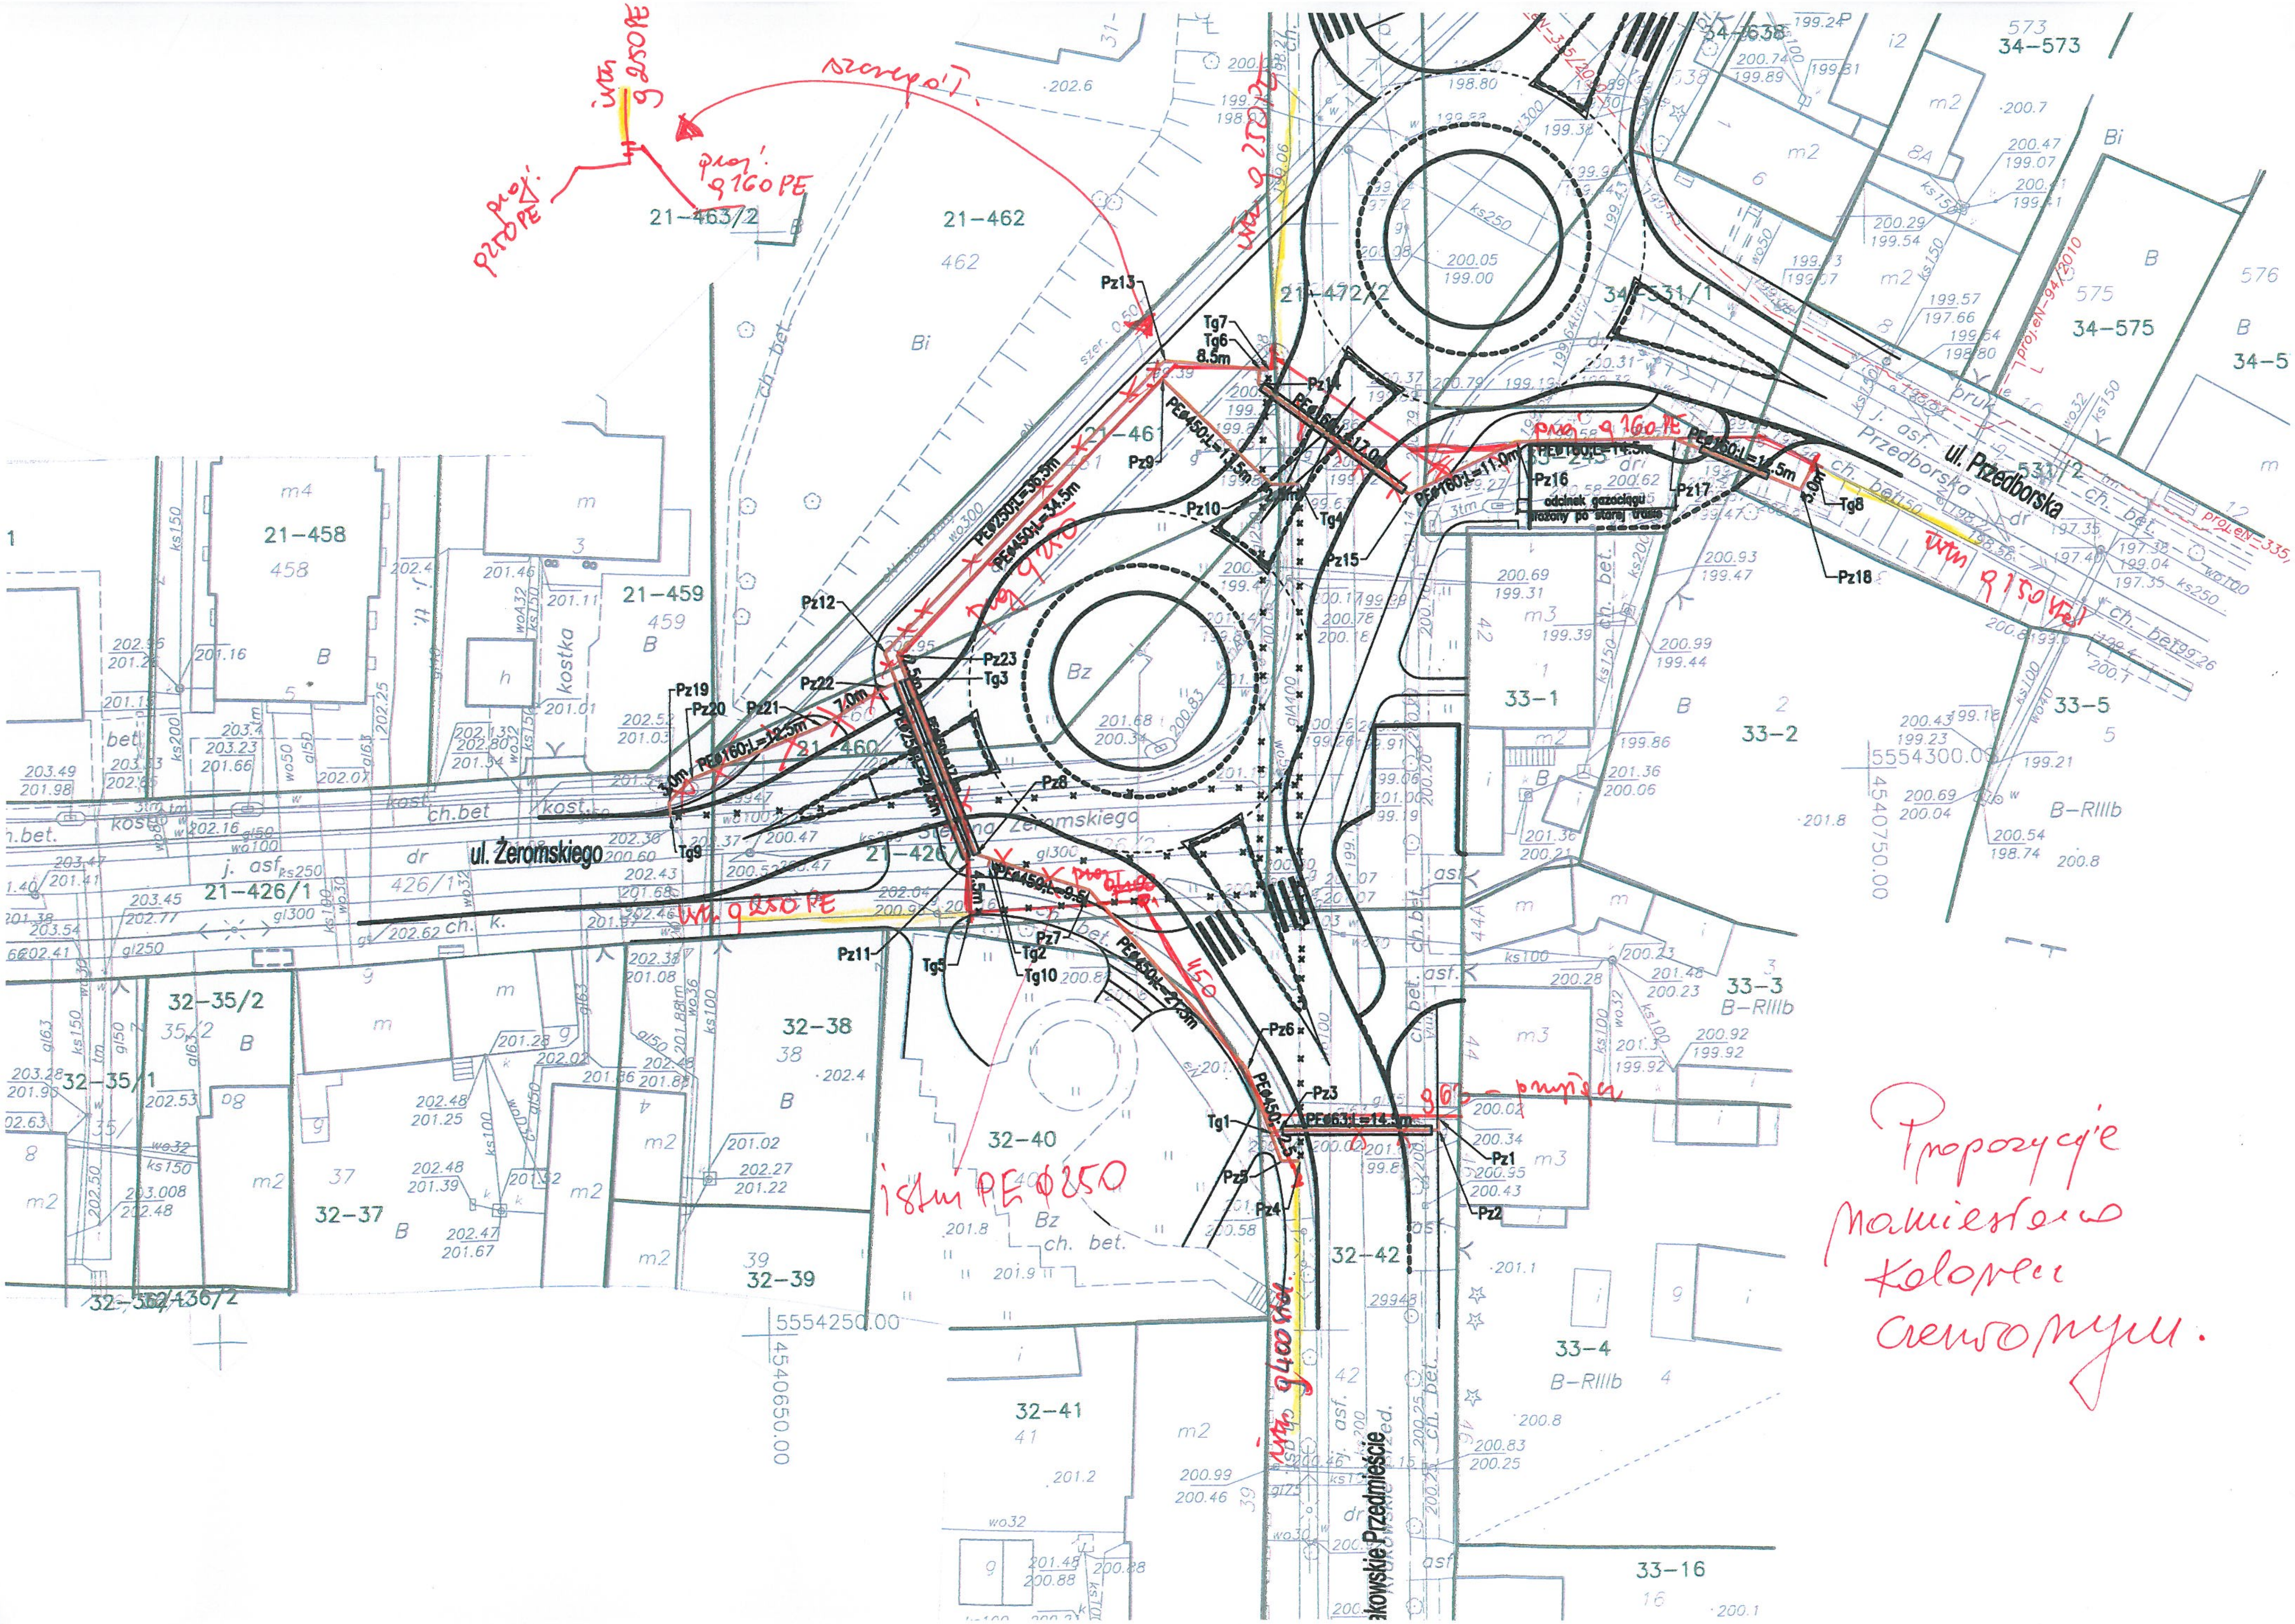
ul. Żeromskiego
ul. Przedborska
akowskie Przedmieście
odcinek gazociągu prowadzony po starej trasie
PEø450;L=13.5m
PEø250;L=36.5m
PEø450;L=34.5m
PEø160;L=12.5m
PEø160;L=11.0m
PEø160;L=14.5m
PEø450;L=9.5m
PEø450;L=21.5m
PEø63;L=14.5m
21–462
21–461
21–460
21–459
21–458
21–463/2
21–426/1
21–472/2
32–35/2
32–35/1
32–37
32–38
32–39
32–40
32–41
32–42
33–1
33–2
33–3
33–4
33–5
33–16
34–573
34–575
5554300.00
4540750.00
5554250.00
4540650.00