



SZAFA RACK 19"

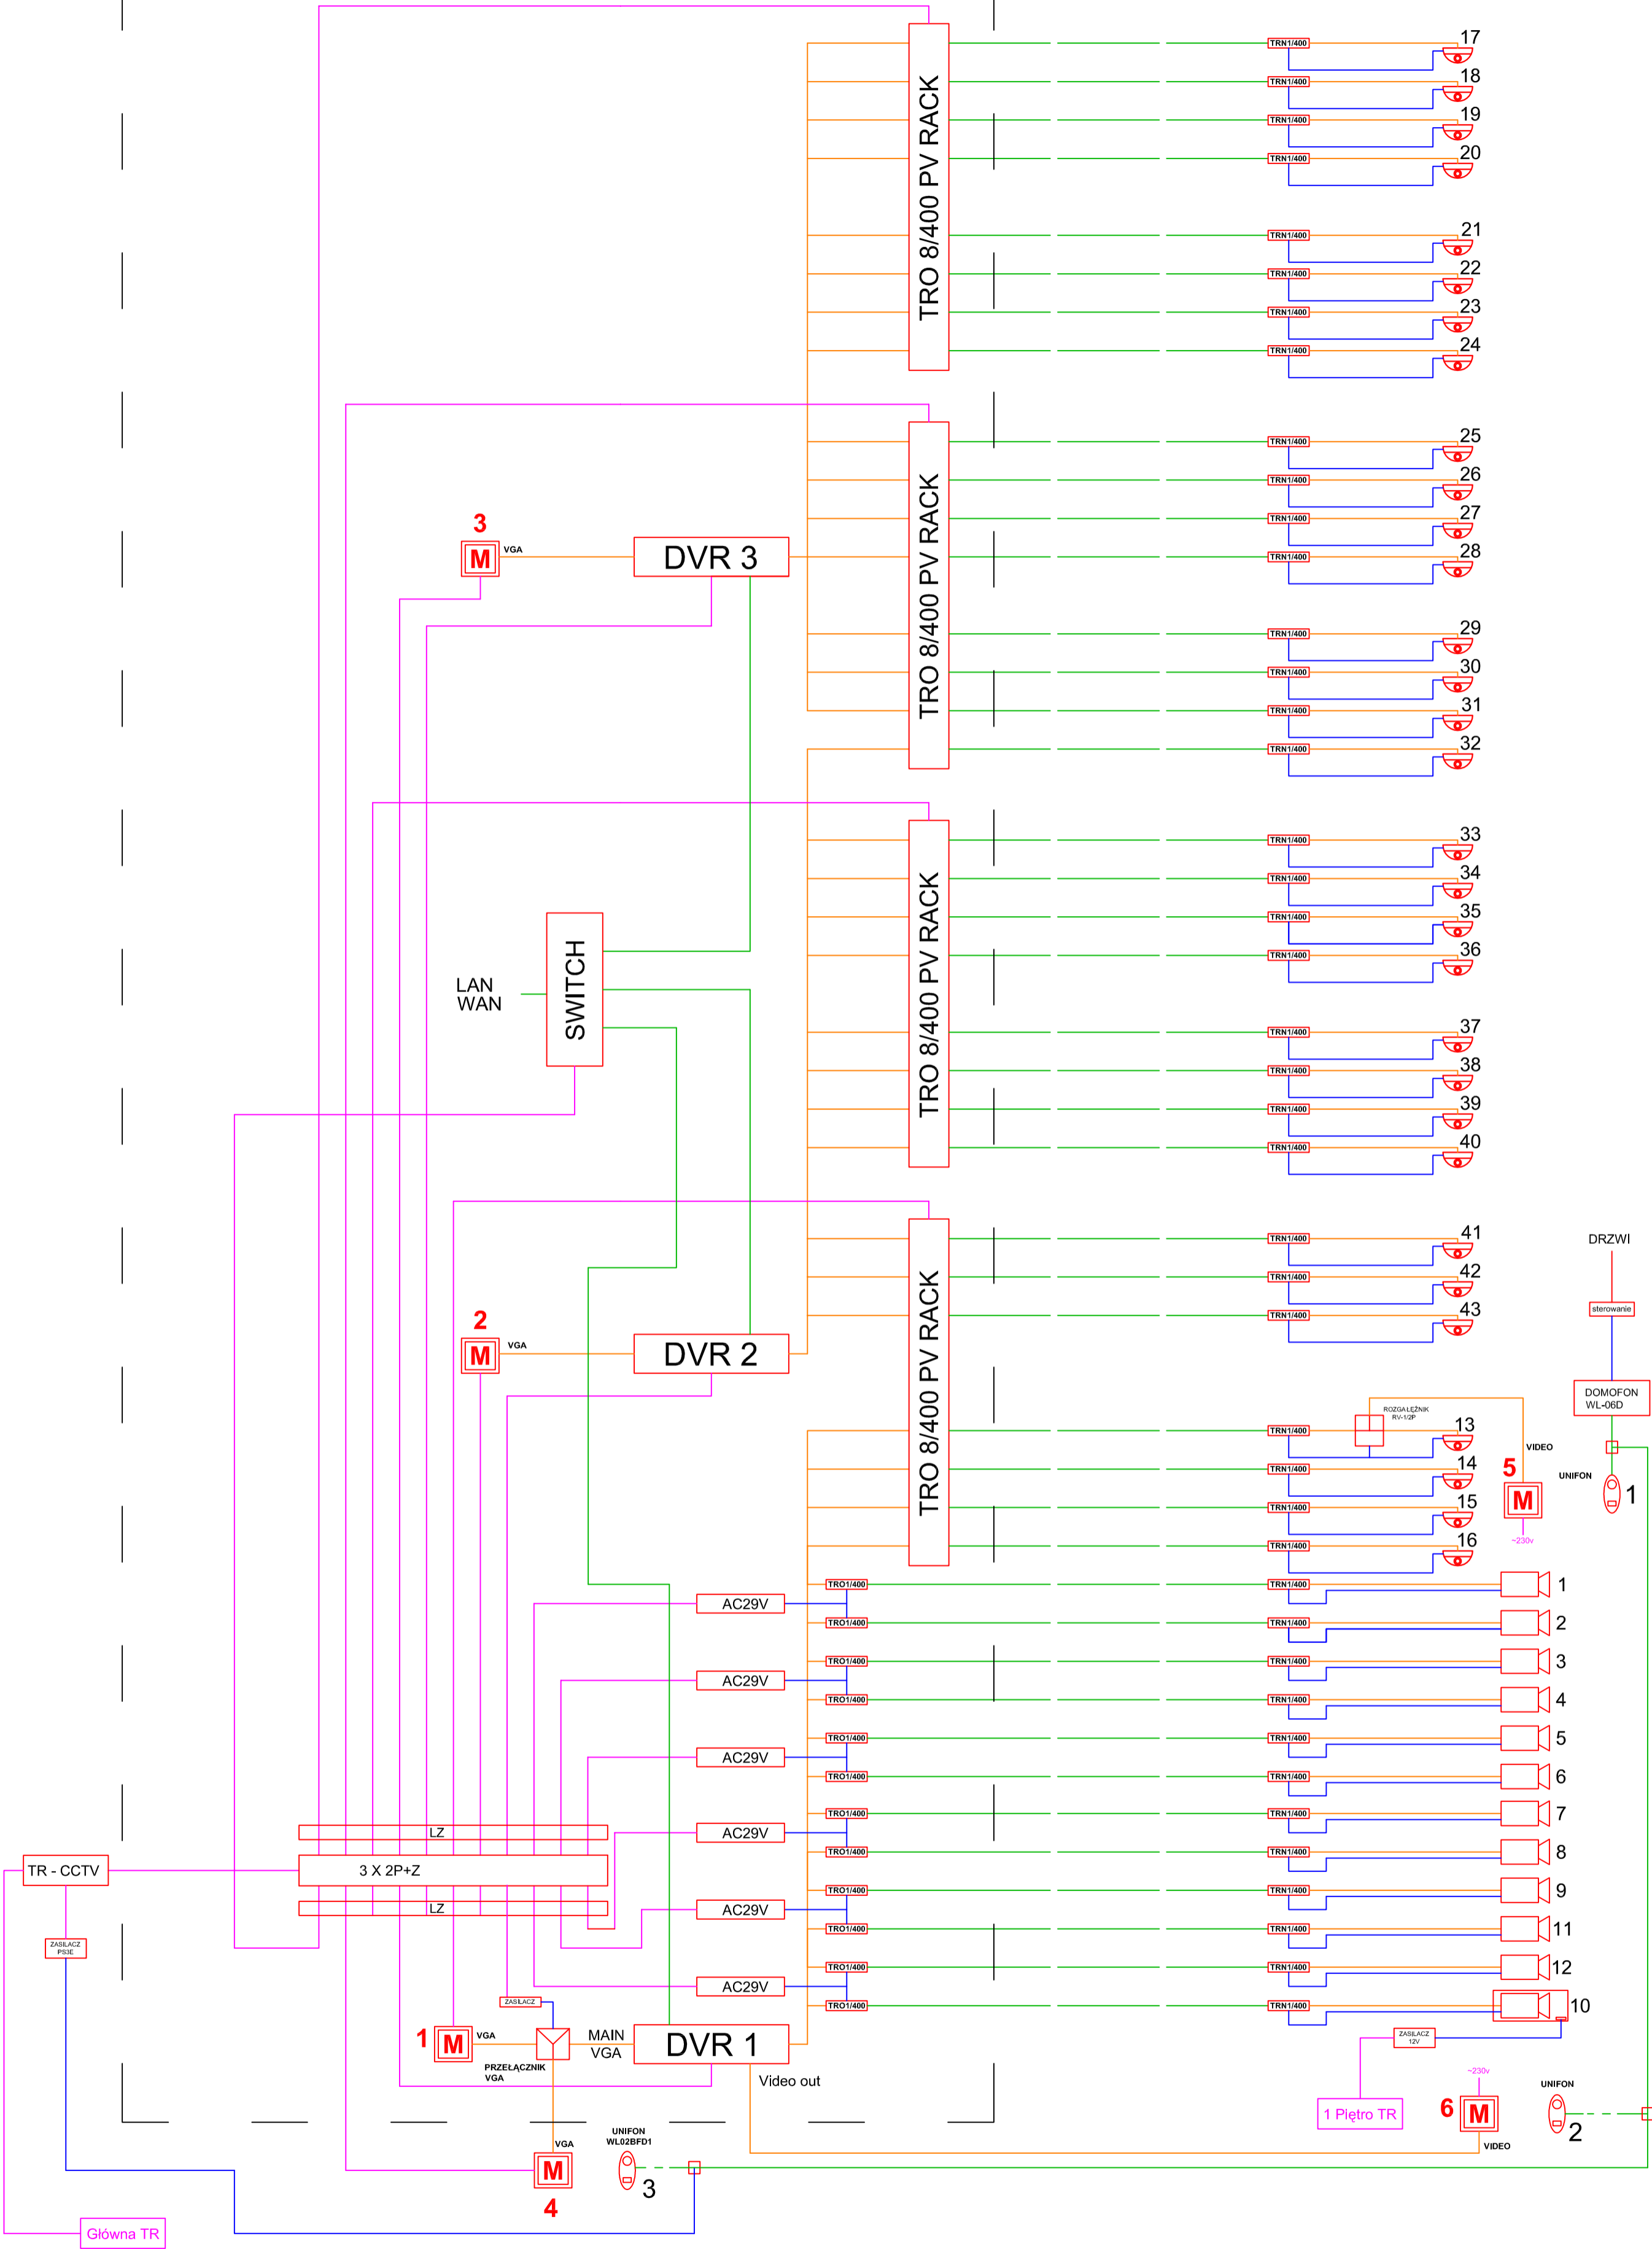

- przewód UTP 5e
- przewód 75 Ohm / VGA
- przewód OMY / YKY
- listwa zasilająca
- tablica rozdzielcza 230V dla CCTV
- monitor
- DVR 1
- rejestrator cyfrowy
- przewód zasilania 230 V
- tablica rozdzielcza 230 V - istniejąca
- puszka łączeniowa

Obiekt: Dom Pomocy Społecznej				
Adres Inwestycji: 97-300 Piotrków Trybunalski, ul. Żwirki 5/7				
Tytuł rysunku: System CCTV - Schemat				
Branża	Projektant	Imię i nazwisko	Podpis	Data
Systemy elektroniczne	CCTV	mgr inż. Adam Uniszewski		V. 2012r.
Jednostka Projektowa :				Nr rysunku:
 UNIDAR 97-330 Poniatów ul. Piotrkowska 10				1