


MAPA
SYTUACYJNO-WYSOKOŚCIOWA
Skala 1 : 500

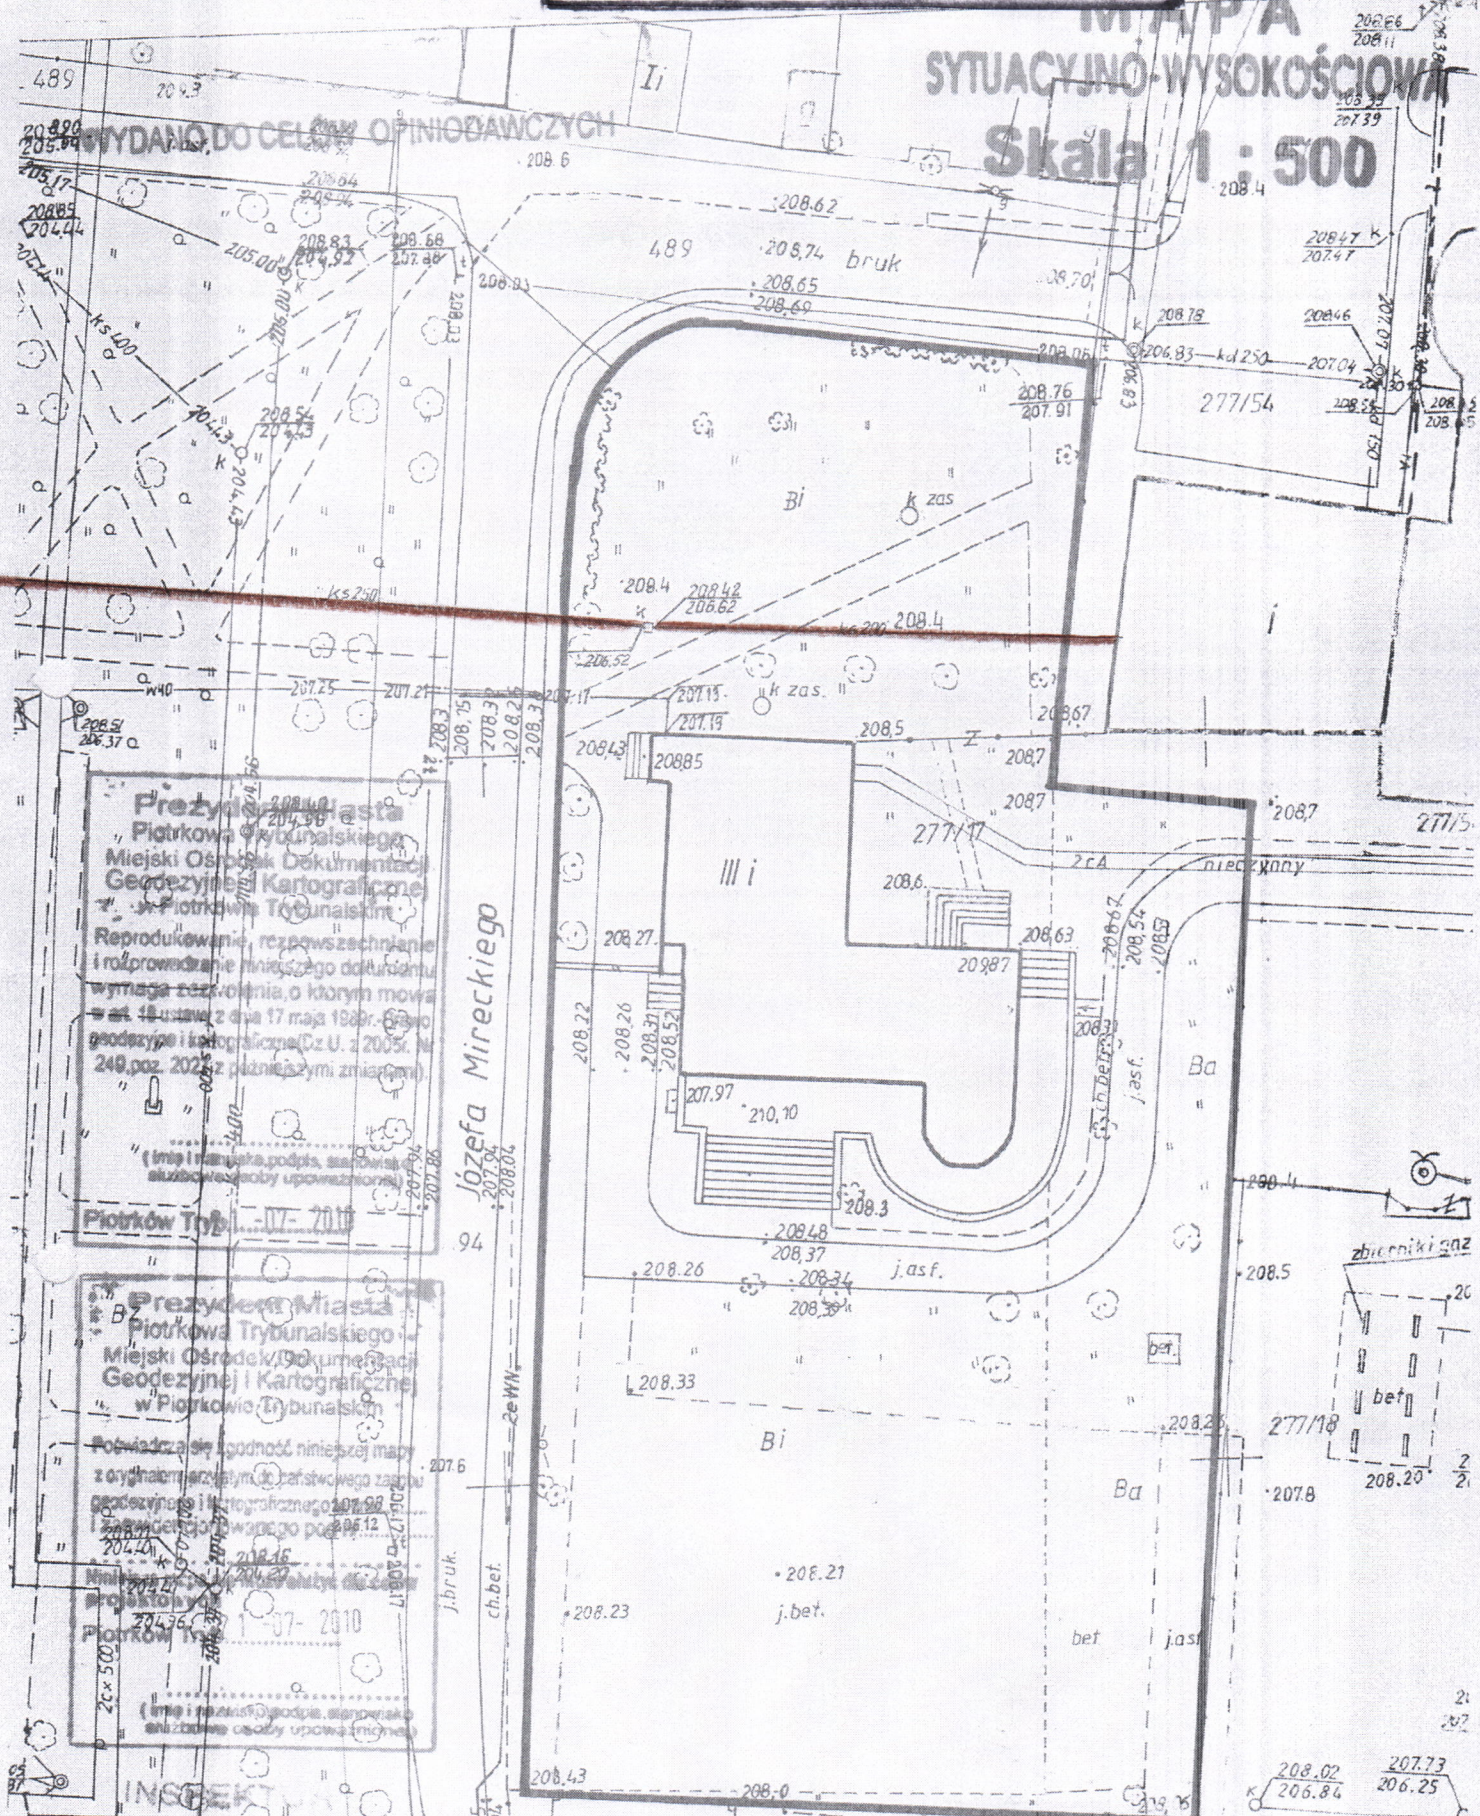

Prezydent Miasta
Piotrkowa Trybunalskiego
Miejski Ośrodek Dokumentacji
Geodezyjnej i Kartograficznej
w Piotrkowie Trybunalskim

Reprodukcje, rozpowszechnianie
i rozprowadzanie niniejszego dokumentu
wymaga zezwolenia, o którym mowa
w art. 18 ustawy z dnia 17 maja 1984r. Prawo
geodezyjne i kartograficzne (Dz. U. z 2005r. Nr
249, poz. 2022 z późniejszymi zmianami).

(linie i rysunki podpisane, sporządzone
służbowo przez upoważnionego)

Piotrków Trybunalski

Prezydent Miasta
Piotrkowa Trybunalskiego
Miejski Ośrodek Dokumentacji
Geodezyjnej i Kartograficznej
w Piotrkowie Trybunalskim

Powiadza się zgodność niniejszej mapy
z oryginałem, w którym jest państwowe zaopiniowanie
geodezyjne i kartograficzne z dnia 12.01.2010r.
i zaopiniowanie w sprawie pow. 205.12
z dnia 12.01.2010r.

Niniejsza mapa jest kopią z oryginału
Piotrków Trybunalski 1-57-2010

(linie i rysunki podpisane, sporządzone
służbowo przez upoważnionego)

— granice zbywanej nieruchomości
— przebieg istniejącej sieci
kanalizacji sanitarnej Ø 200
strefa ochronna – 2 m od osi sieci, z każdej strony

pt. bet.
INSPEKTOR
Andrzej Kubiński