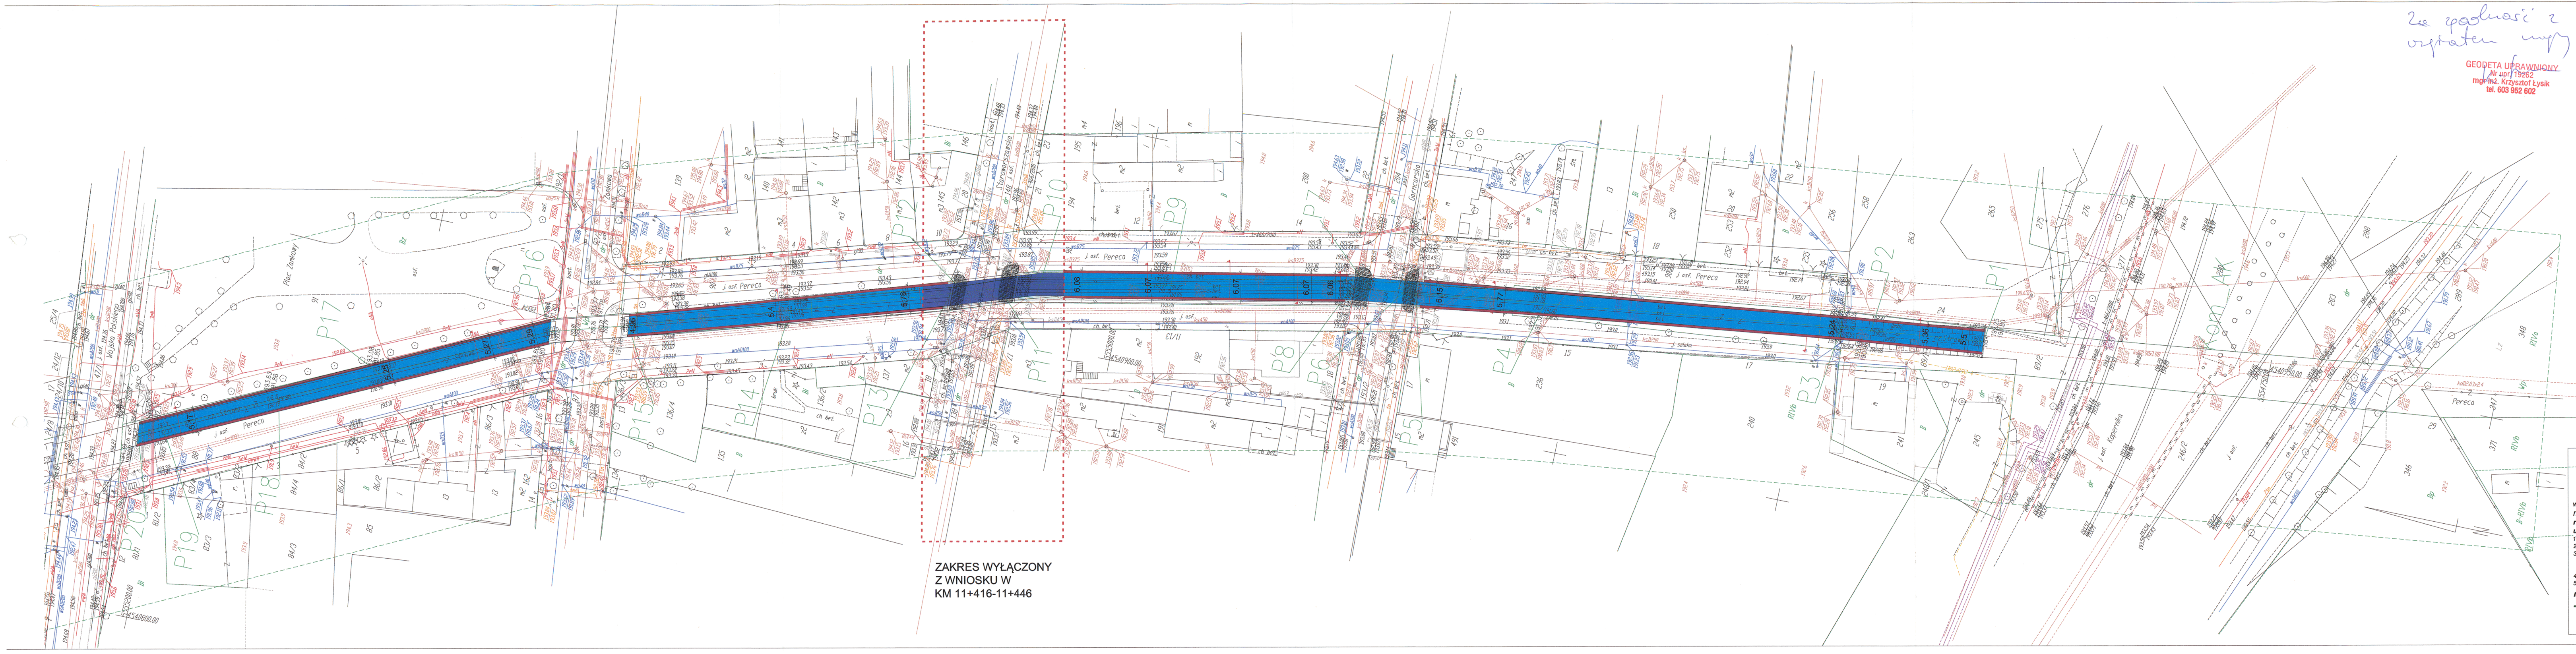

ZAKRES WYŁĄCZONY
Z WNIOSKU W
KM 11+416-11+446

Ze zgodności z
oryginałem [illegible]

GEODETA UPRAWNIONY
Nr upr. 19262
mgr inż. Krzysztof Łysik
tel. 603 952 602

PREZYDENT MIASTA
PIOTRKOWA TRYBUNALSKIEGO
Zespół Uzgadniania Dokumentacji Projektowej
97-300 Piotrków Tryb., ul. Szkolna 28 tel. (44)7321812
Na podstawie art. 28 ust. 1 ustawy z dnia 17 maja 1989 r. Prawo geodezyjne i kartograficzne (Dz. U. z 2010 r. Nr 193, poz. 1287)
Uzgodniono usytuowanie projektowanych
sieci uzbrojenia terenu: most drogowy - przebudowa mostu, regulacja koryta rzeki, sieci kd, wodoc. gaz n/c, tel, en. kablowa - ul. Pereca

Uzgodnione usytuowanie sieci uzbrojenia terenu podlega wytyczeniu i geodezyjnej inwentaryzacji powykonawczej przez jednostki uprawnione do wykonywania prac geodezyjnych.
W razie niezgodności realizacji sieci uzbrojenia terenu z uzgodnionym projektem inwestor zobowiązany jest przedłożyć mapę z wynikami pomiarów powykonawczych właściwemu organowi administracji architektoniczno-budowlanej.
Uzgodnienie usytuowania projektowanych sieci uzbrojenia terenu zachowuje ważność przez okres 3 lat od dnia wydania opinii w sprawie uzgadniania usytuowania projektowanych sieci uzbrojenia terenu.
Uzgodnienie traci ważność w przypadku, o którym mowa w § 13 rozporządzenia Ministra Rozwoju Regionalnego i Budownictwa z dnia 2 kwietnia 2001 r. w sprawie geodezyjnej ewidencji sieci uzbrojenia terenu oraz zespołów uzgadniania dokumentacji projektowej (Dz. U. Nr 38, poz. 455)
sygn. opinii 325/2012
Piotrków Tryb. dnia 28-01-2013

LEGENDA:

🟦	Dno koryta rzeki Strawy objęte wnioskiem
🟦	Zakres WYŁĄCZONY Z WNIOSKU
🟥	Mur oporowy
—	projektowane przyczółki mostów
—	projektowane koryto strawy
—	przekroje poprzeczne

MAPA SYTUACYJNO-WYSOKOŚCIOWA

SKALA 1:500
z geodezyjną inwentaryzacją urządzeń podziemnych
SŁUŻY DO CELÓW PROJEKTOWYCH

woj. łódzkie
m. Piotrków Tryb.
rz. Strawa obr. 21 dz. 89/2
ul. Pereca dz.88, 90

1. Układ współrzędnych "65".
2. Poziom odniesienia Kronsztadt 60.
3. Mapę wykonano na podstawie mapy zasadniczej w skali 1:500 sekcje: 132.222.234.4 (321), 132.222.243.3 (322), 132.224.041.1 (344), 132.224.041.3 (366) oraz pomiaru własnego wykonanego w listopadzie 2010.
4. Granice działek wniesiono na podstawie danych z ewidencji gruntów.
5. Urządzenia projektowane sprawdzono w ZUD.

MAPA AKTUALNA NA DZIEŃ 10.12.2010r w zakresie opracowania

ŁÓDZKI URZĄD WOJEWÓDZKI w ŁODZI
WYDZIAŁ INFRASTRUKTURY
ODDZIAŁ ADMINISTRACJI
ARCHITEKTONICZNO-BUDOWLANEJ
90-926 Łódź, ul. Piotrkowska 104
tel. 42 664-16-49

Załącznik do ~~pisma /~~ decyzji nr 142/15
z dnia 16.04.2015
L. Dz. IA-II.7840.5.11.2014.MN

REW.	ZAKRES REWIZJI	DATA

NAZWA ZADANIA **REGULACJA RZEKI STRAWY**	ETAP I
TYTUŁ PROJEKTU **PROJEKT BUDOWLANY , PRZEBUDOWY RZEKI STRAWY W PIOTRKOWIE TRYBUNALSKIM OD UlICY WOJSKA POLSKIEGO WZDŁUŻ UL. PERECA DO ALEI KOPOERNIKA**	TOM II

INWESTOR
MIASTO PIOTRKÓW TRYBUNALSKI
PASAŻ RUDOWSKIEGO 10
97-300 PIOTRKÓW TRYB.

GENERALNY PROJEKTANT
"P.P.W. "BIOPROJEKT"
Grzegorz Jaśki
ul. Fabryczna 26
97-310 Moszczenica

ADRES DO KORESPONDENCJI:
97-300 Piotrków Tryb.
ul. Armii Krajowej 22b/9
(044) 737-09-10
bioprojekt@interia.pl
bioprojekt@bioprojekt.com.pl

NR KONTRAKTU: –
NR UMOWY: –
DATA UMOWY: –

JEDNOSTKA PROJEKTOWA
P.P.W. "BIOPROJEKT"
Grzegorz Jaśki
ul. Fabryczna 26
97-310 Moszczenica

NR KONTRAKTU: –
DATA: –
NR RYSUNKU: --------

IMIĘ I NAZWISKO	NR UPRAWNIEŃ	PODPIS:
PROJEKTANT: GRZEGORZ RUDZKI	NB.IV.7342/22/98 – 7342/23/98	
ASYSTENT PROJEKTATNTA: MACIEJ JAŚKI		Jaśki M
SPRAWDZAJĄCY:		

FAZA PROJEKT BUDOWLANY	OZNACZENIE FAZY PB
BRANŻA ARCHITEKTURA-KONSTRUKCJA	OZNACZENIE BRANŻY OGÓLNE AK
TYTUŁ RYSUNKU PROJEKT ZAGOSPODAROWANIA TERENU	OZNACZENIE RYSUNKU SZCZEGÓŁOWE PZT

SKALA	NR RYSUNKU	REWIZJA
1:500	PB-AK-PZT-01	00
DATA 2012.08		