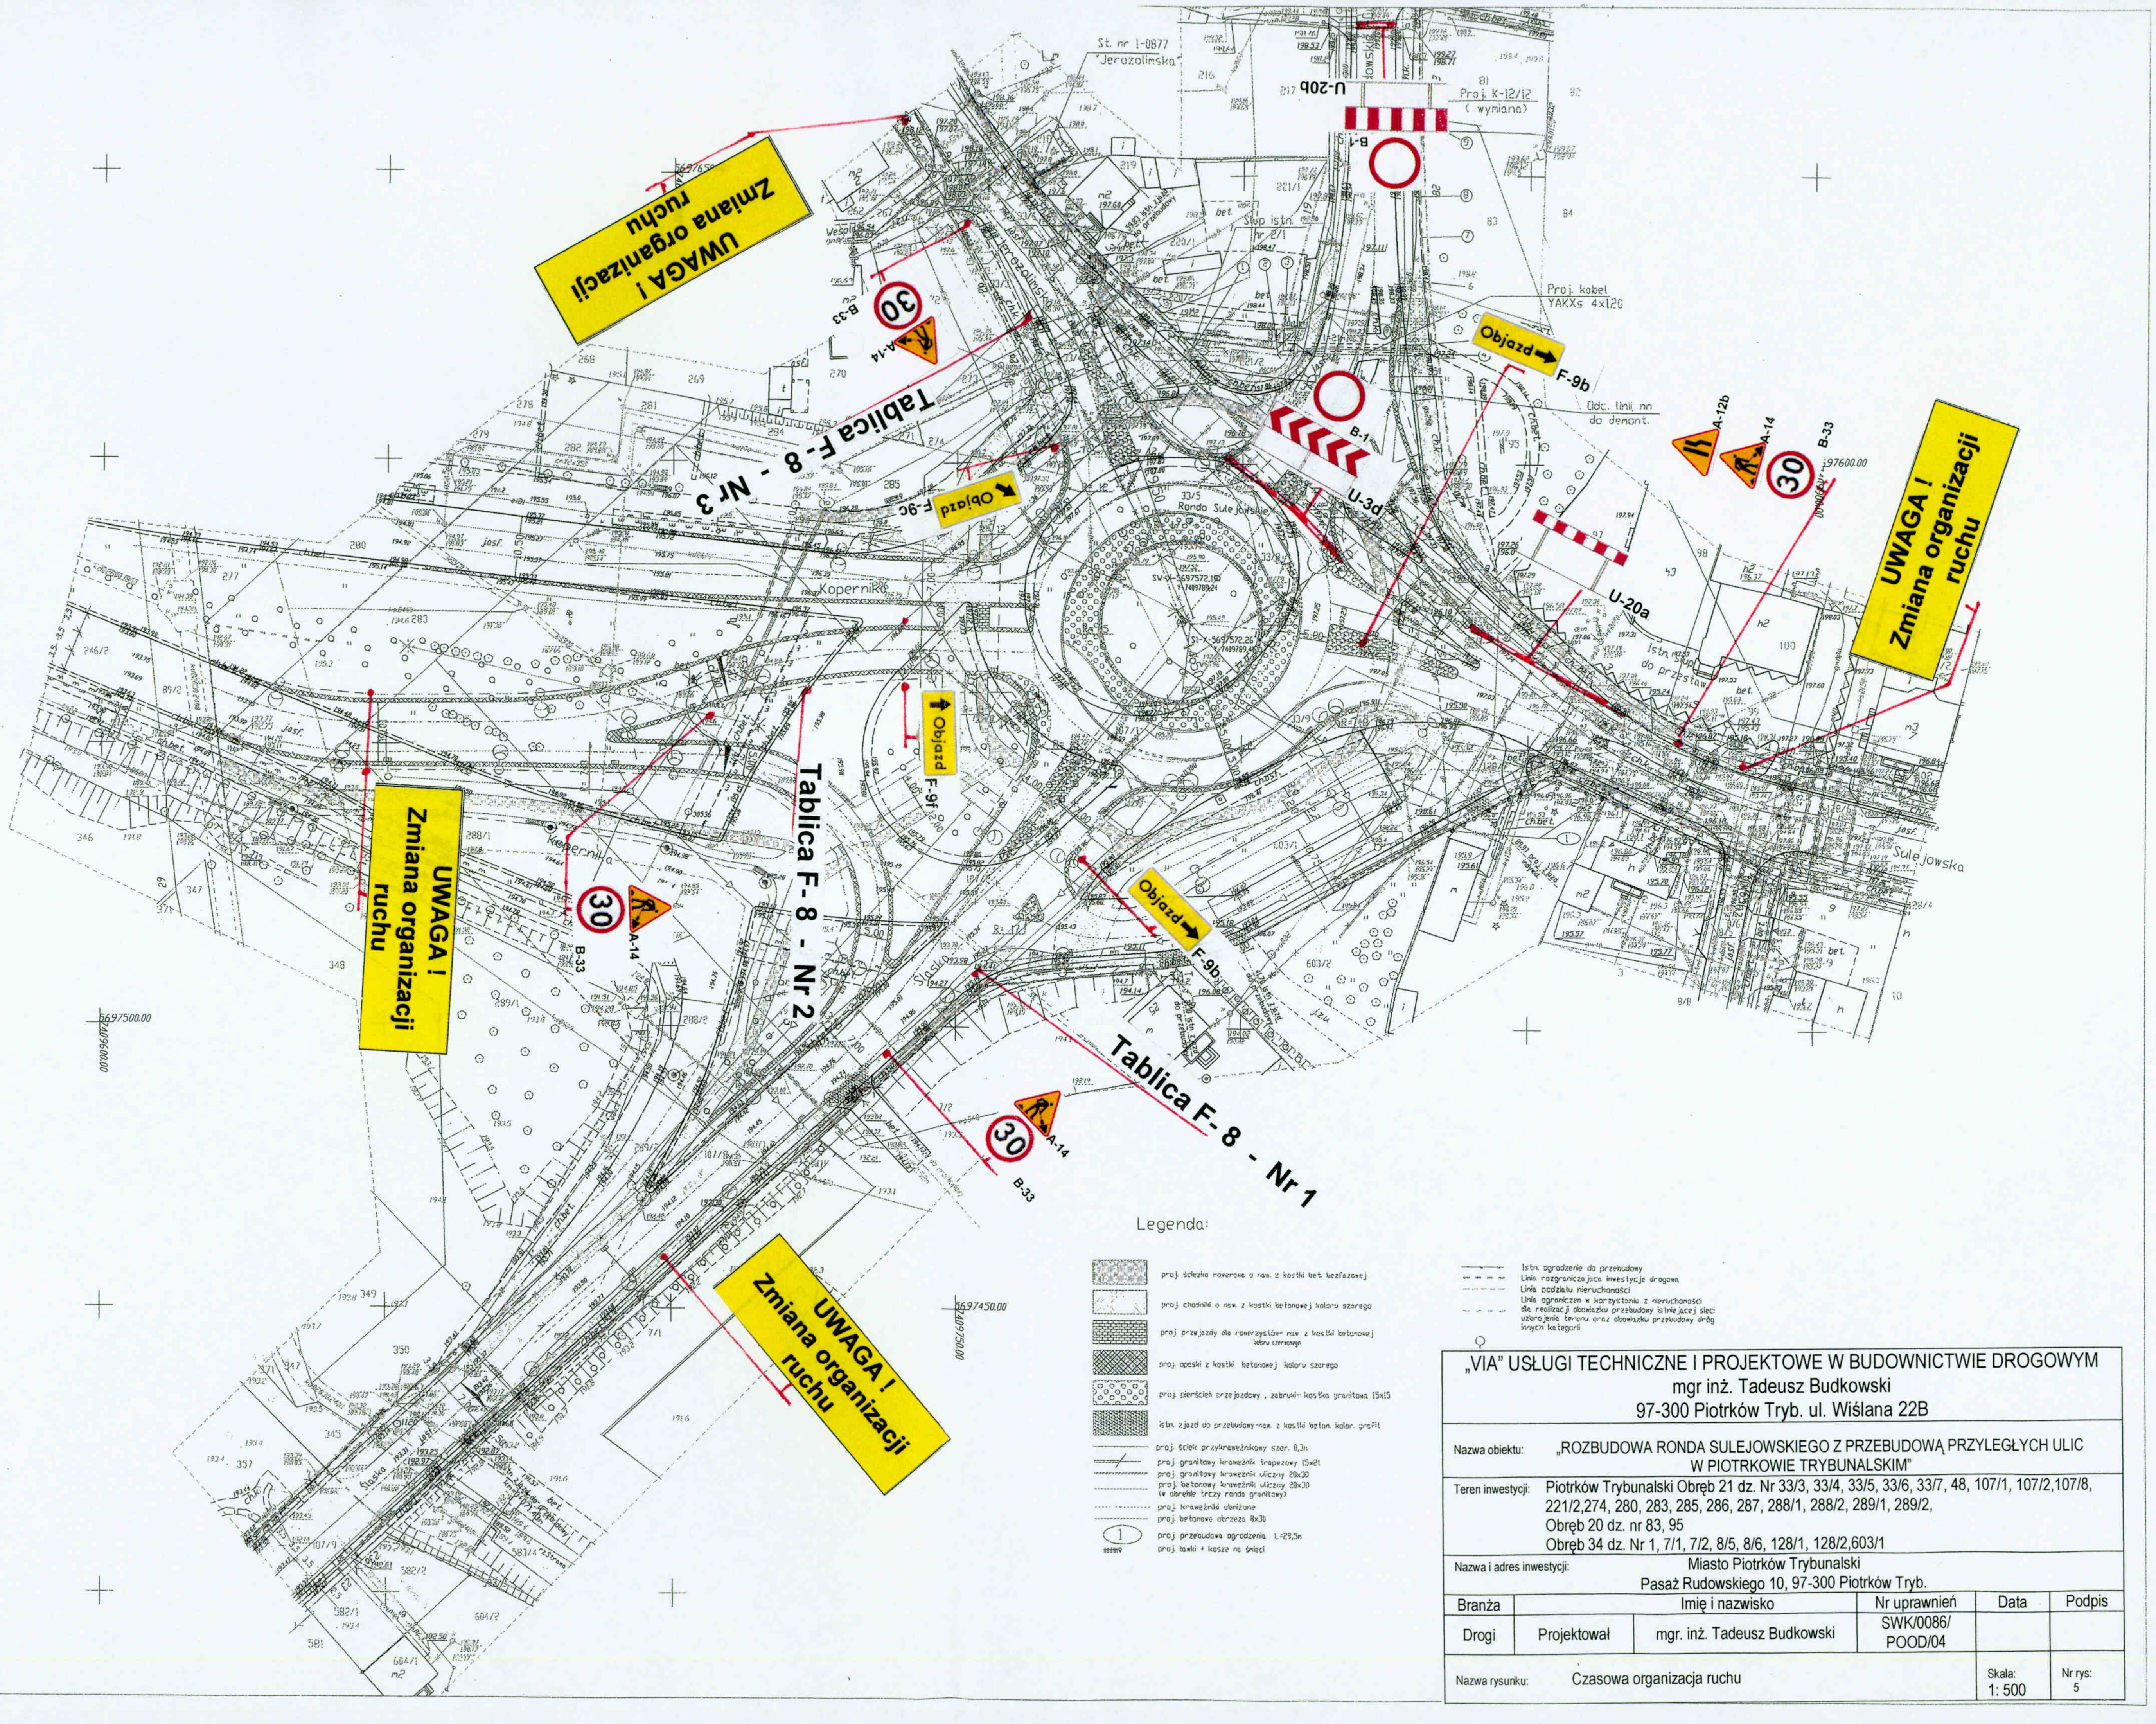

Legenda:

- proj. ścieżka rowerowa o naw. z kostki bet. bezfazowej
- proj. chodnik o naw. z kostki betonowej koloru szarego
- proj. przejazdy dla rowerzystów- naw. z kostki betonowej koloru czerwonego
- proj. opaski z kostki betonowej koloru szarego
- proj. pierścień przejazdowy , zabruk- kostka granitowa 15x15
- istn. zjazd do przebudowy-naw. z kostki beton. kolor. grafit
- proj. ściek przykrawężnikowy szer. 0,3m
- proj. granitowy krawężnik trapezowy 15x21
- proj. granitowy krawężnik uliczny 20x30
- proj. betonowy krawężnik uliczny 20x30 (w obrębie tarczy ronda granitowy)
- proj. krawężnik obniżone
- proj. betonowe obrzeża 8x30
- (1) proj. przebudowa ogrodzenia L=29,5m
- proj. ławki + kosze na śmieci
- Istn. ogrodzenie do przebudowy
- Linia rozgraniczająca inwestycję drogową
- Linia podziału nieruchomości
- Linia ograniczeń w korzystaniu z nieruchomości dla realizacji obowiązku przebudowy istniejącej sieci uzbrojenia terenu oraz obowiązku przebudowy dróg innych kategorii

„VIA" USŁUGI TECHNICZNE I PROJEKTOWE W BUDOWNICTWIE DROGOWYM
mgr inż. Tadeusz Budkowski
97-300 Piotrków Tryb. ul. Wiślana 22B

Nazwa obiektu:	„ROZBUDOWA RONDA SULEJOWSKIEGO Z PRZEBUDOWĄ PRZYLEGŁYCH ULIC W PIOTRKOWIE TRYBUNALSKIM"				
Teren inwestycji:	Piotrków Trybunalski Obręb 21 dz. Nr 33/3, 33/4, 33/5, 33/6, 33/7, 48, 107/1, 107/2,107/8, 221/2,274, 280, 283, 285, 286, 287, 288/1, 288/2, 289/1, 289/2, Obręb 20 dz. nr 83, 95 Obręb 34 dz. Nr 1, 7/1, 7/2, 8/5, 8/6, 128/1, 128/2,603/1				
Nazwa i adres inwestycji:	Miasto Piotrków Trybunalski Pasaż Rudowskiego 10, 97-300 Piotrków Tryb.				
Branża	Imię i nazwisko		Nr uprawnień	Data	Podpis
Drogi	Projektował	mgr. inż. Tadeusz Budkowski	SWK/0086/ POOD/04		
Nazwa rysunku:	Czasowa organizacja ruchu			Skala: 1: 500	Nr rys: 5