
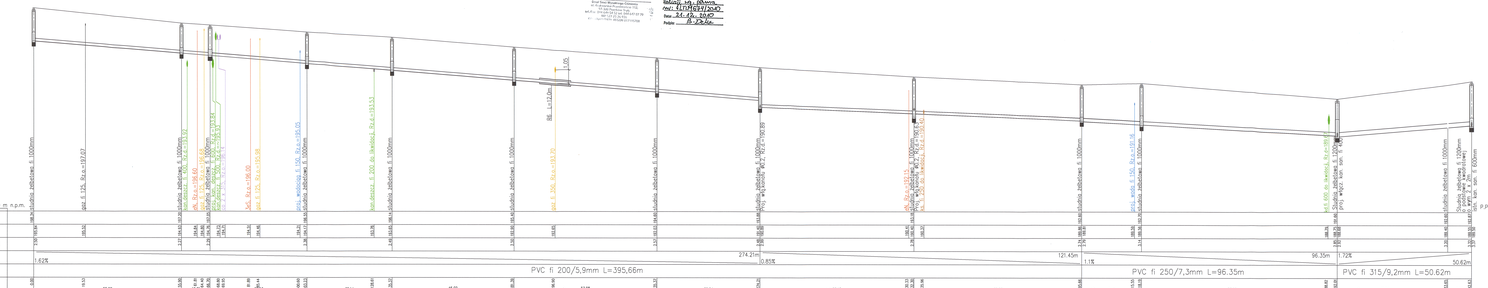

R6 -Rura ochronna PVC kan. fi 315/9,2mm

Opracowanie: Pib-W Budowy sieci kanalizacji sanitarnej, deszczowej i wodociągowej w ulicy Bronisławskiego, w przyległej przydrożnej ulicy 12KDD oraz w projektowanej ulicy Warzyńskiego-Sołdyńskiego w Pietrkowicach Tryb			Nr rys. 3
Profile podłużne sieci kanalizacji sanitarnej			Skala: 1:100/1:500
Projektował: mgr inż.Jolanta Jakszyk-Ahmedkiewicz	Uprawnienia: Upr. projektowe w zakresie sieci i instalacji wodociągowych w spec. instalacyjnej		Nr upr. ew/w/ew
Sprawdził: mgr inż.Ewa Maczewska - Łazyńska	Uprawnienia: Upr. projektowe w spec. instalacje i urządzenia sanitarne		Nr upr. ew/w/ew