


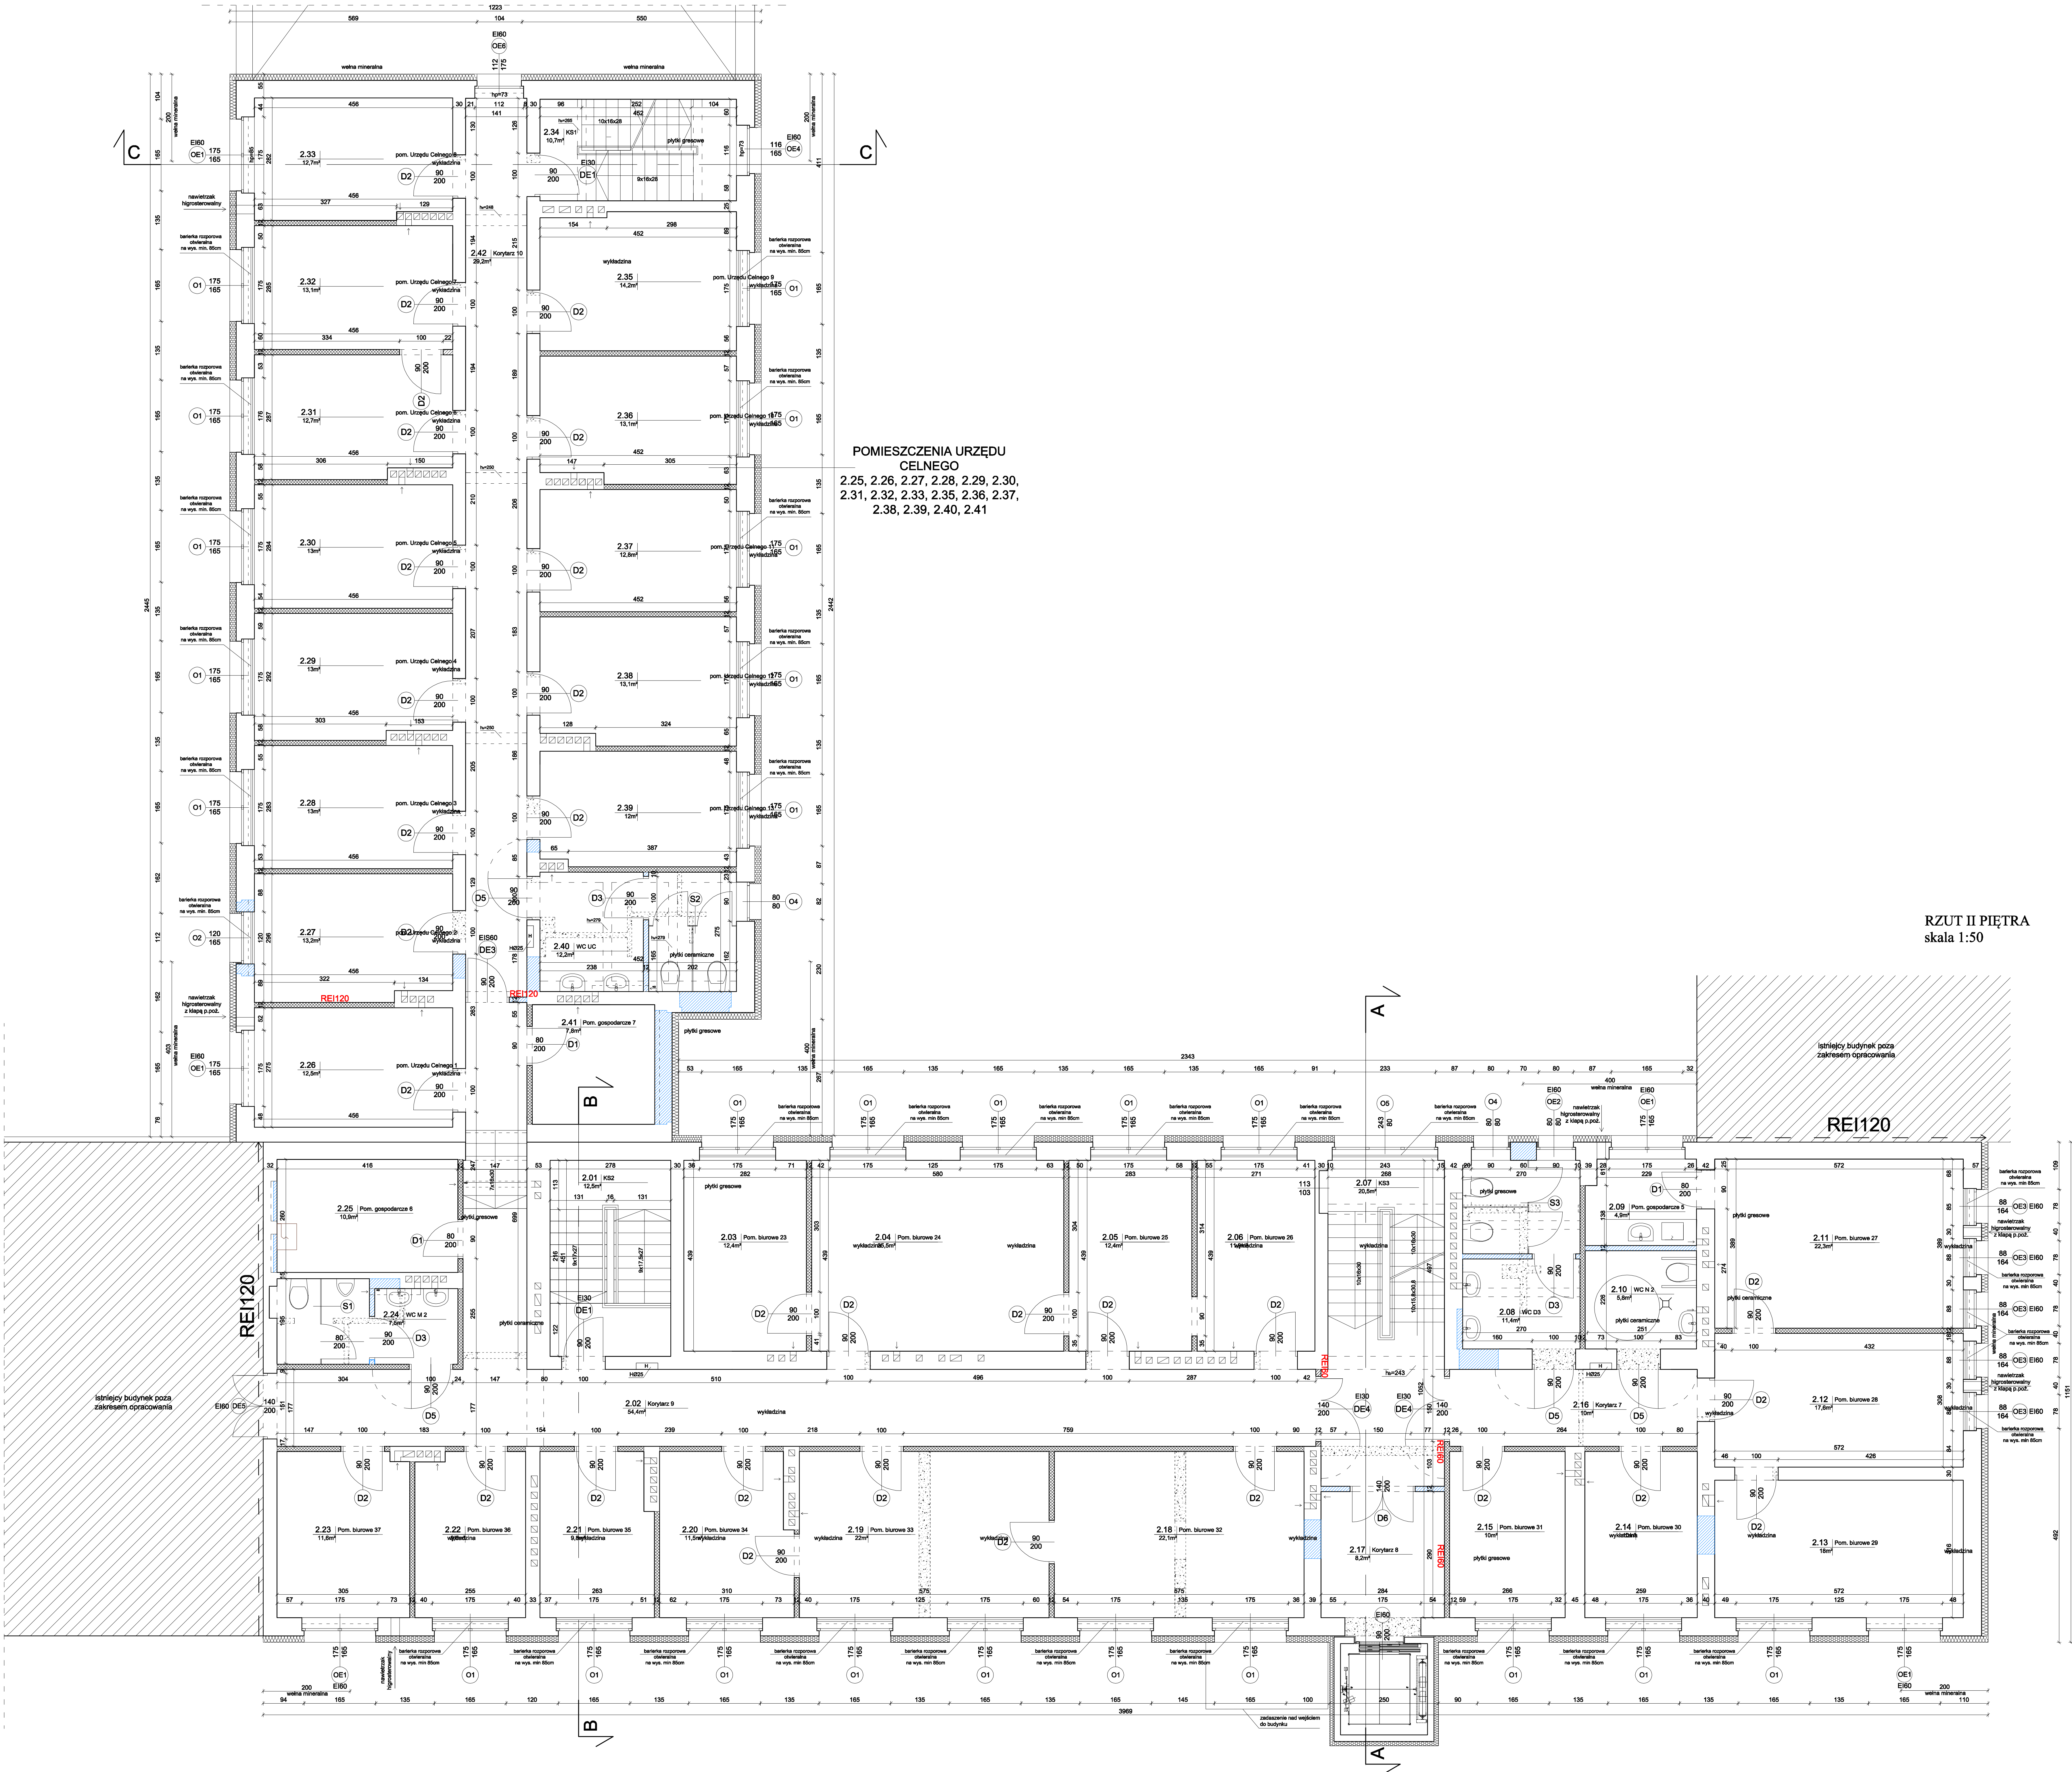

POMIESZCZENIA URZĘDU
CELNEGO
2.25, 2.26, 2.27, 2.28, 2.29, 2.30,
2.31, 2.32, 2.33, 2.35, 2.36, 2.37,
2.38, 2.39, 2.40, 2.41

RZUT II PIĘTRA
skala 1:50

- ściany projektowane/zamurowania
- ściany projektowane do przemurowania w istniejącej lokalizacji
- wyburzenia
- H - hydrant

Rys. nr 3	RZUT II PIĘTRA - oznaczenie ścian p.poż.	Data: 02.2016
Skala: 1:50	stadium	
Temat	PROJEKT BUDOWLANY ZAMIENNY do projektu stanowiącego załącznik do pozwolenia na budowę nr 317/2015 Termomodernizacja i adaptacja budynku przy ul. Szkolnej 28 dla potrzeb Urzędu Miasta	
Adres	ul. Szkolna 28, 97-300 Piotrków Trybunalski	
Zamawiający	Miasto Piotrków Trybunalski, Pałac Karola Rudowskiego 10, 97-300 Piotrków Trybunalski	
Jednostka projektowa	Firma Usługowa „GAWŁOWSKI” Gawłowski Piotr	
Autorzy	inż. i architekt	Specjalność
Projektował	mgr inż. bud. Piotr Gawłowski	konstrukcja/architektura
Opracowała	mgr inż. arch. Sylwia Pietrak	architektura