MIEJSCOWY PLAN ZAGOSPODAROWANIA PRZESTRZENNEGO TERENÓW W REJONIE ULICY LEŚNIKÓW W PIOTRKOWIE TRYBUNALSKIM 1:1000
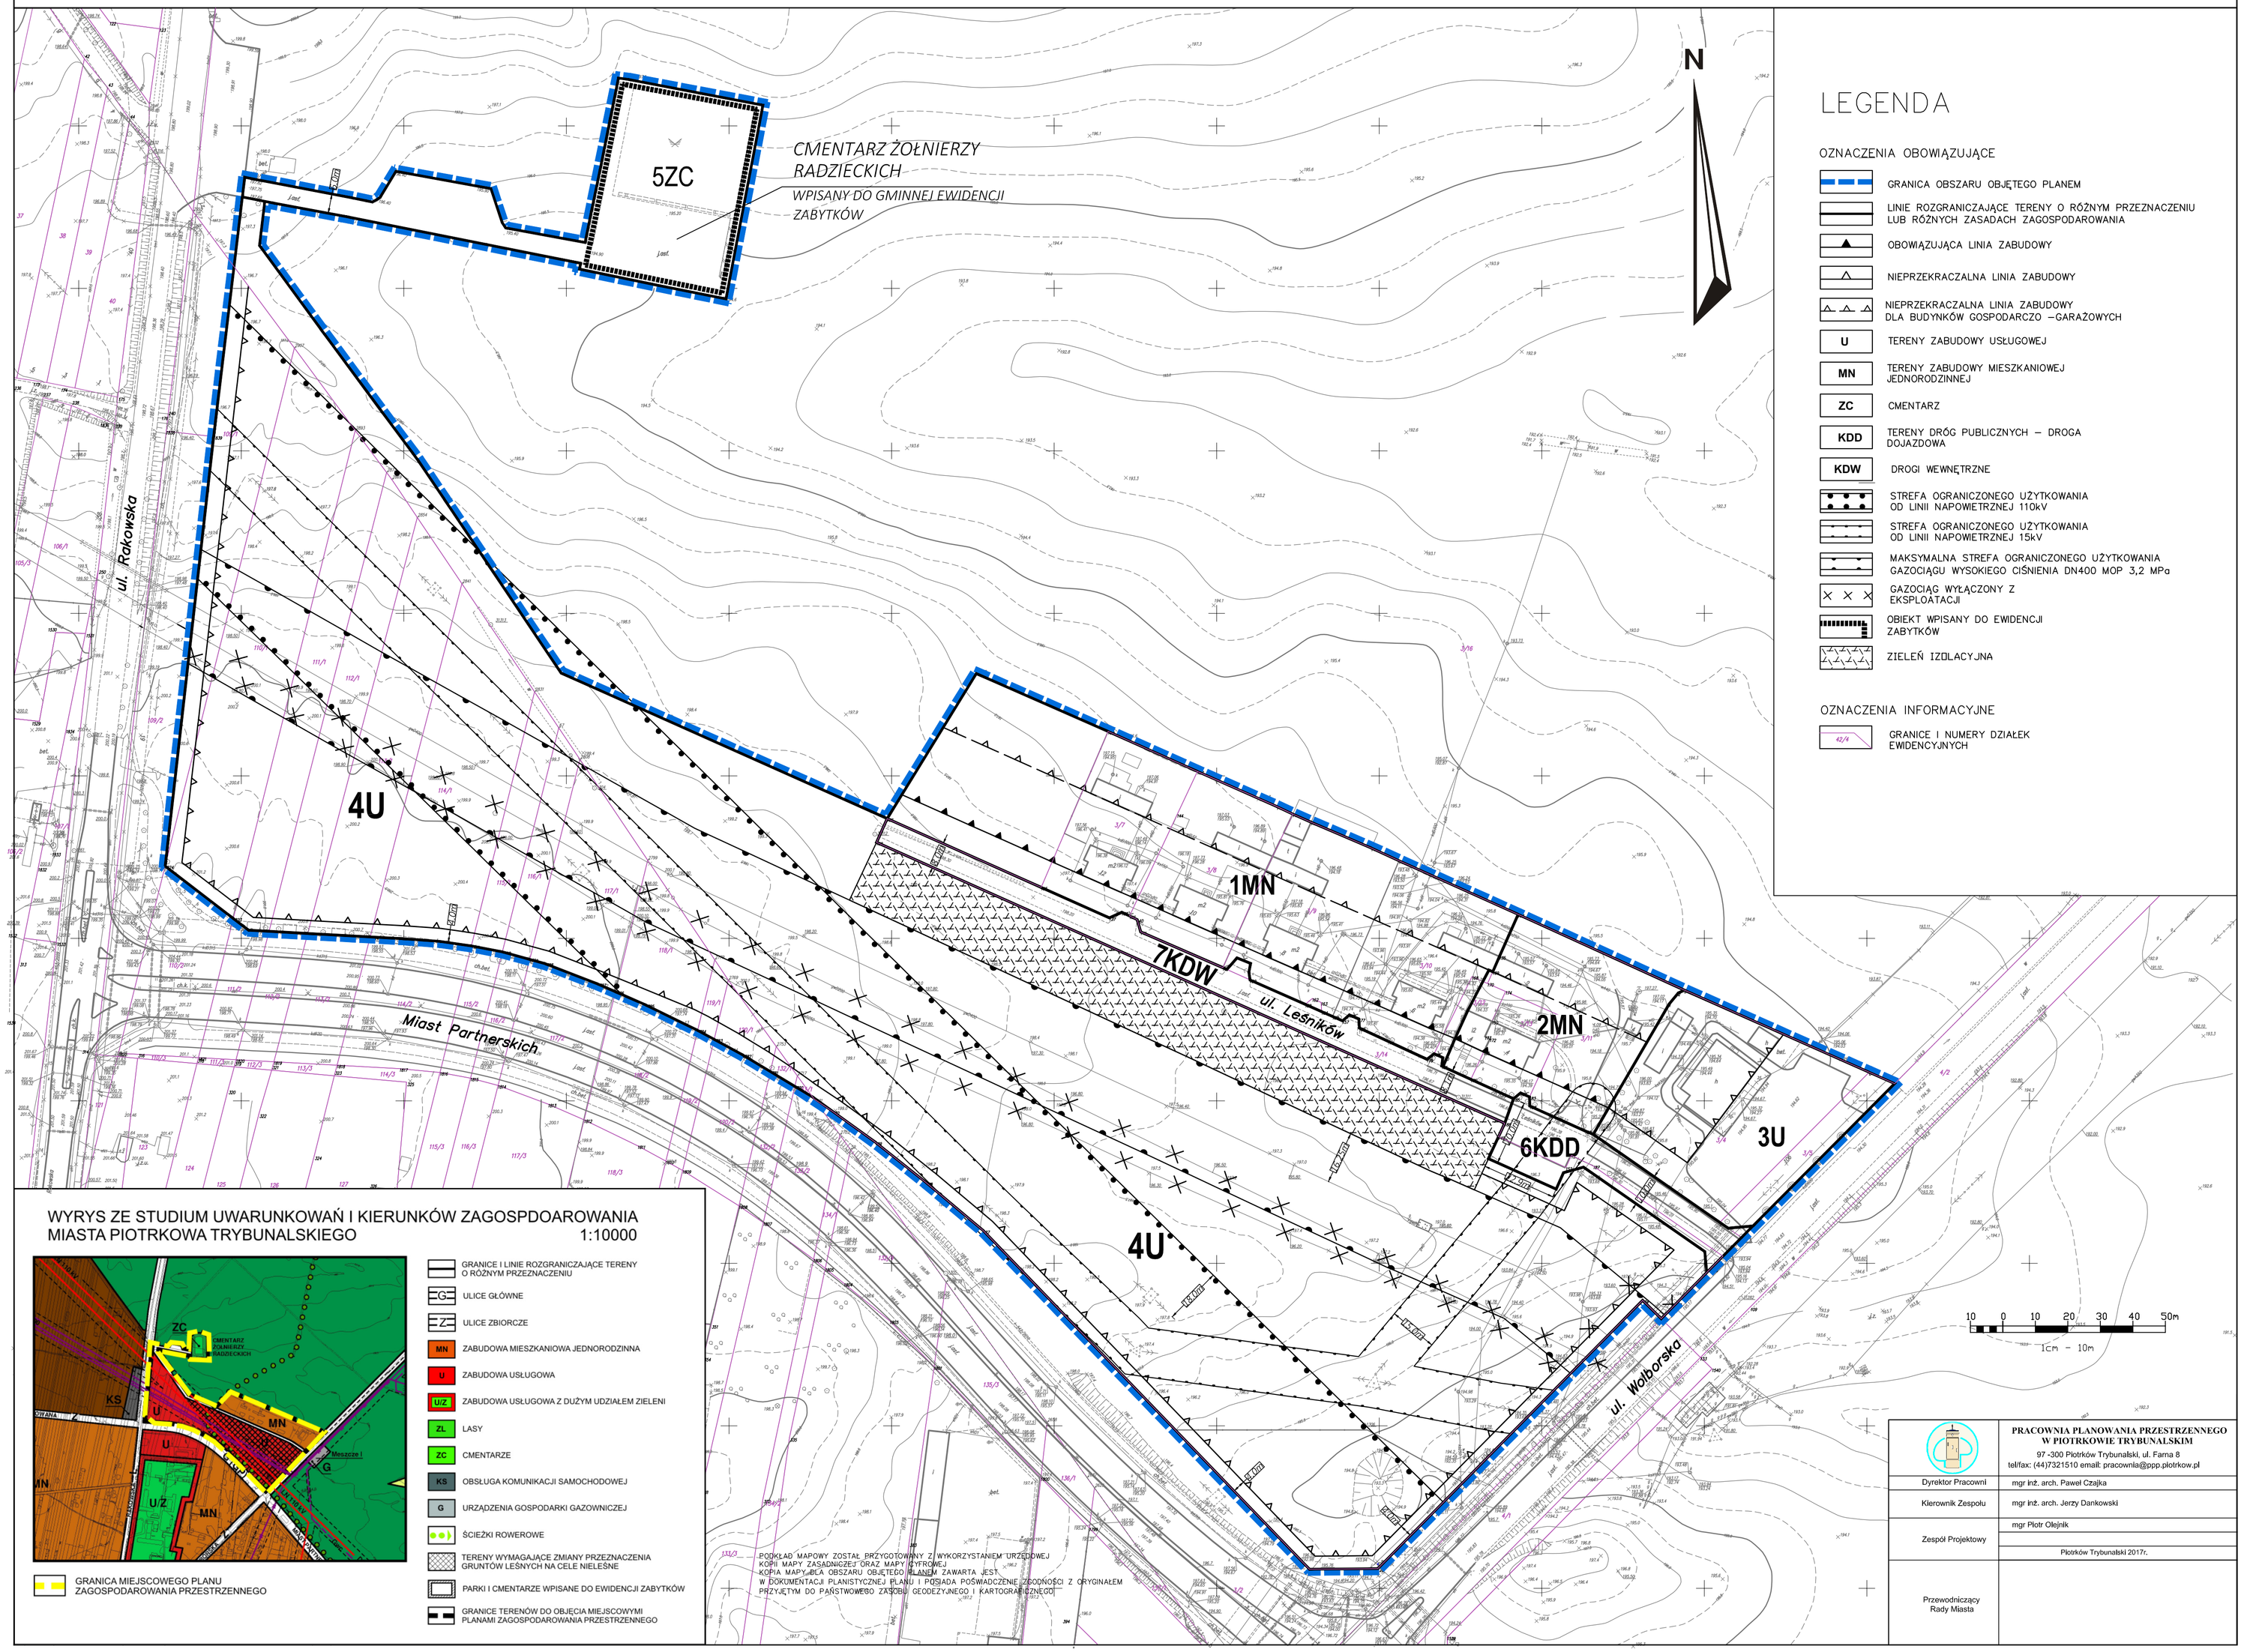
ZAŁĄCZNIK NR 1 DO UCHWAŁY NR XXXVII/462/17 RADY MIASTA PIOTRKOWA TRYBUNALSKIEGO Z DNIA 29 marca 2017r.