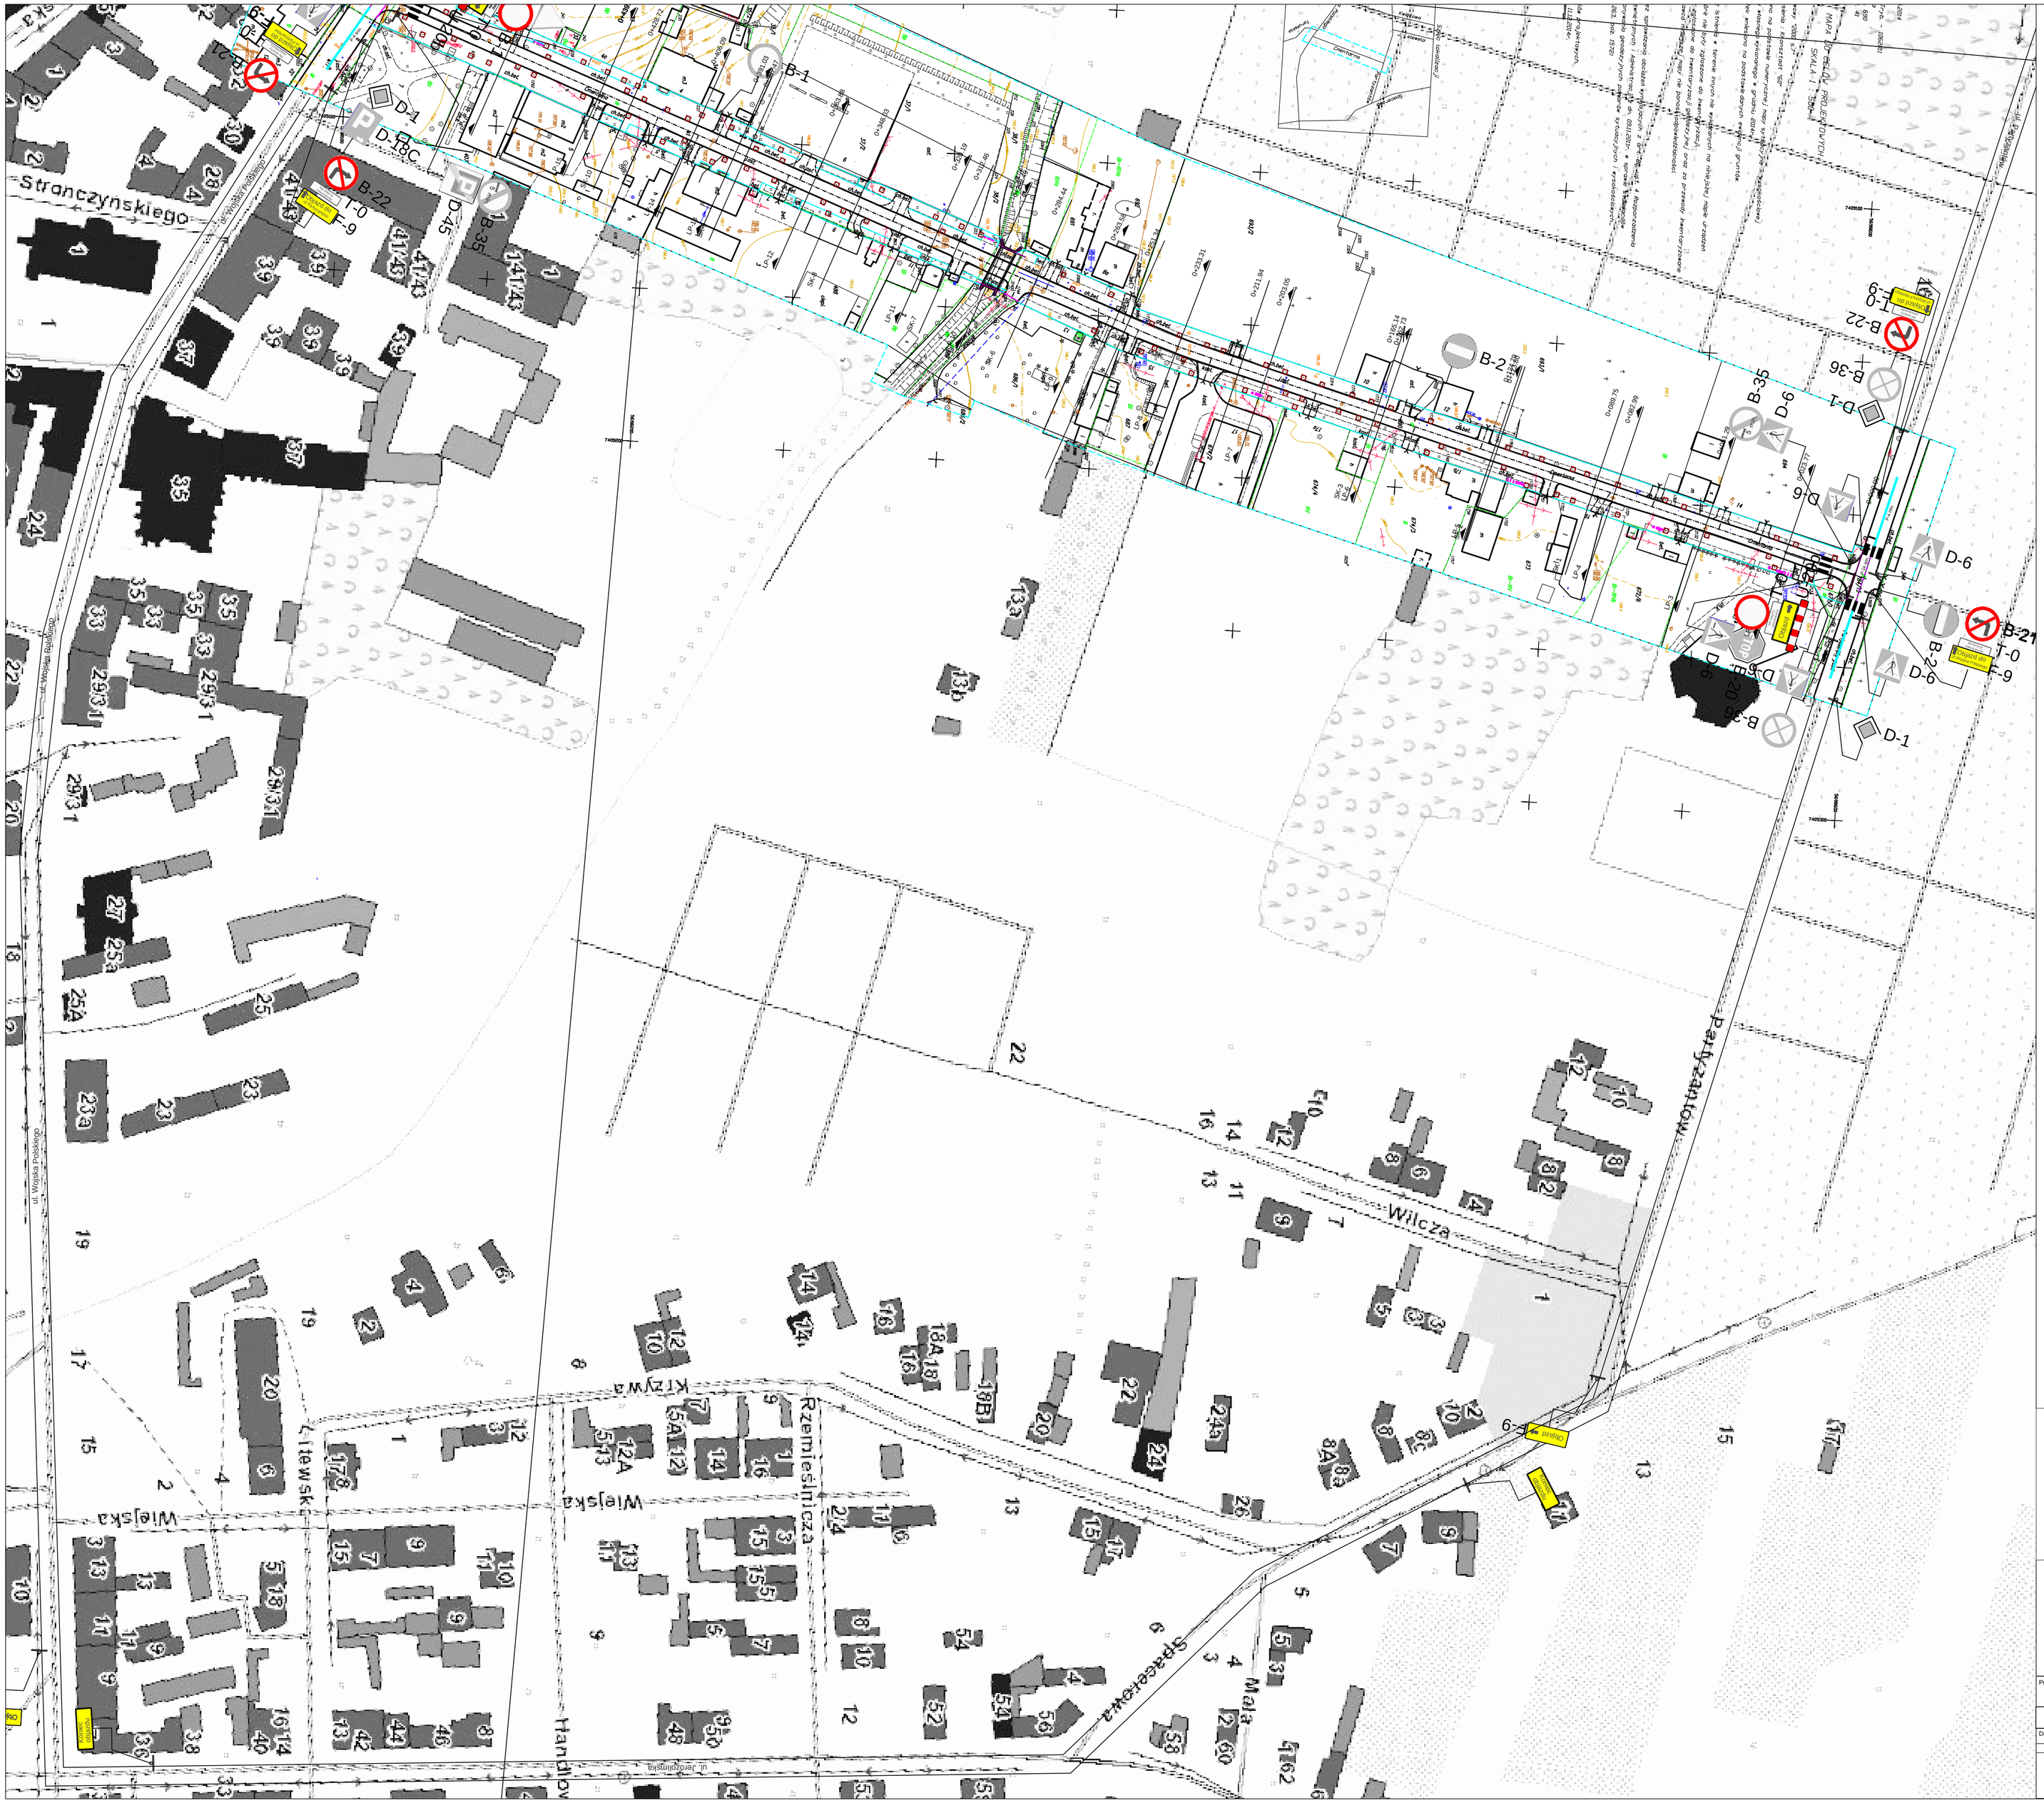

DANE TECHNICZNE

Klasa drogi	L
Dopuszczalny nacisk na oś	100kN
Szerokość jezdni	5,0 - 5,5m
Szerokość chodników	1,5m/granica pasa dr.
Prędkość projektowa	30 km/h
Kategoria ruchu	KR2
Szerokość pasa drogowego	zmienna

Projekt:

Przebudowa ulicy Cmentarnej w Piotrkowie Trybunalskim

Projekt organizacji ruchu ETAP I

Data opracowania:	20/05/2015	Rys. nr: 1.2	Skala: 1:1000

Branża	Zespół projektowy	Imię i nazwisko	nr uprawnień	podpis
drogowa	Opracował	mgr M. PIOTROWSKI	———	