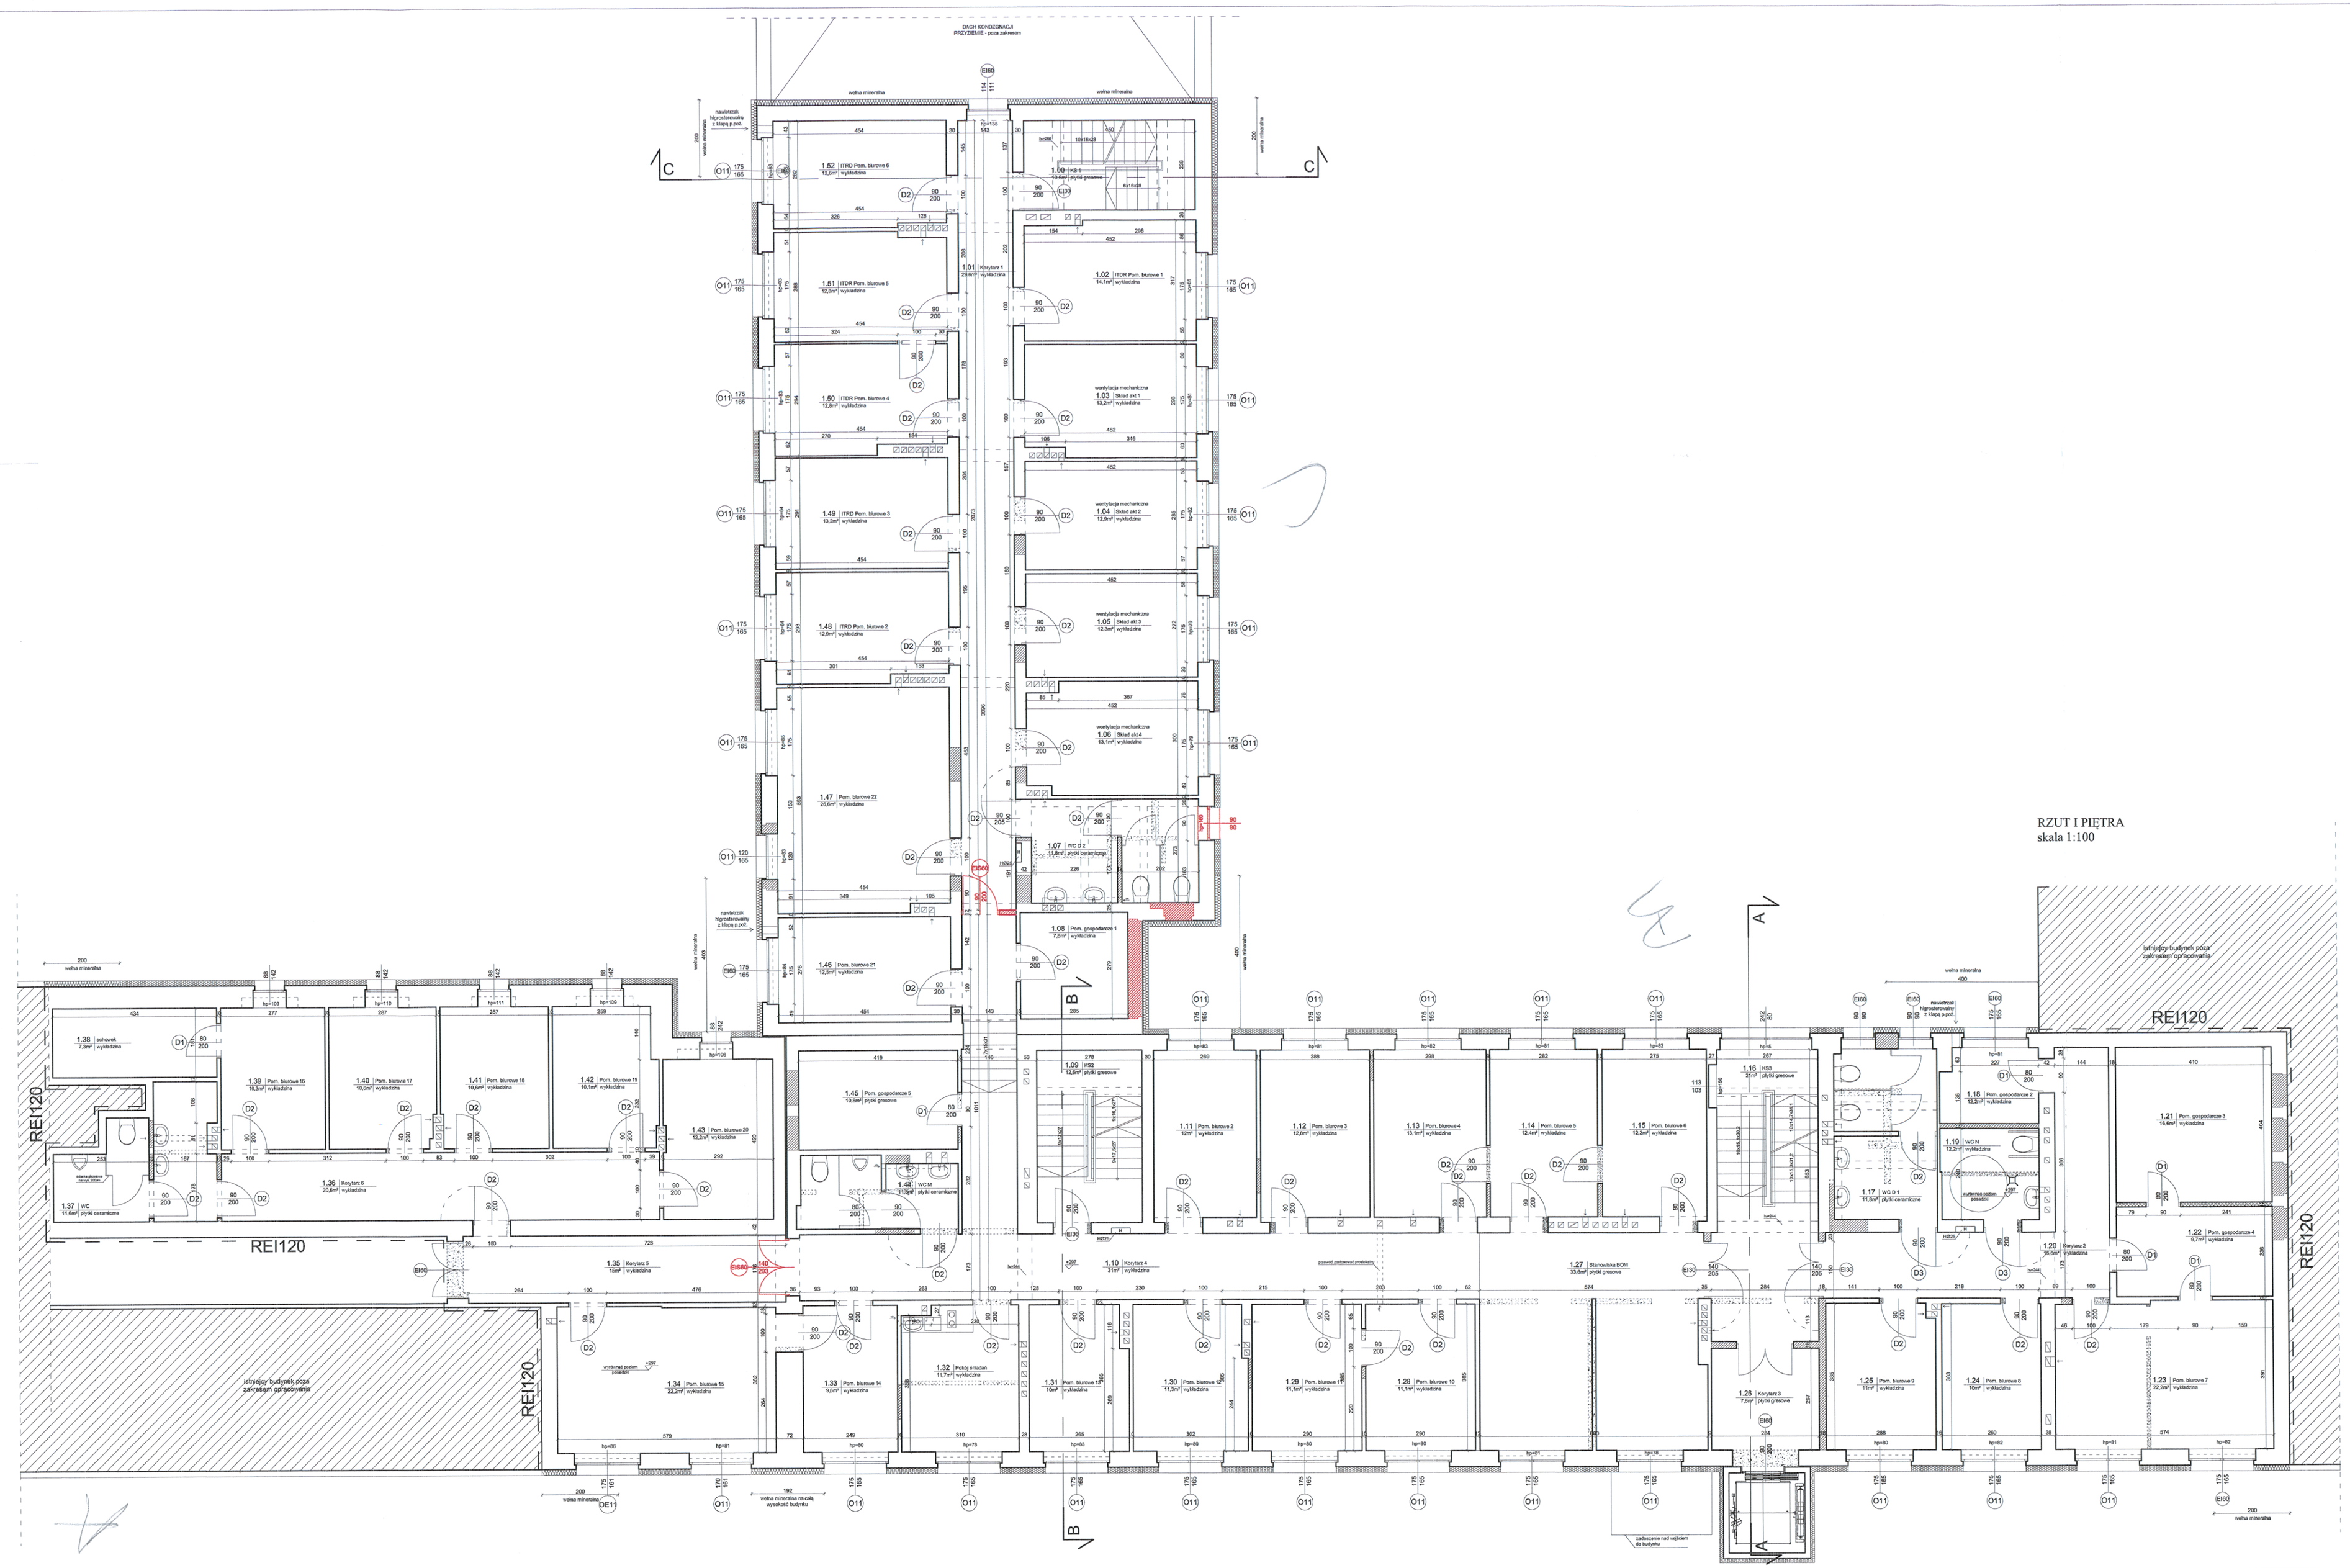
DACH KONSZOWACJI
PRZYZIEMIE - poza zakresem
RZUT I PIĘTRA
skala 1:100
REI120
istniejący budynek poza zakresem opracowania
wełna mineralna
1.47 Pom. biurowe 22 26,6m² wykładzina
1.48 ITRD Pom. biurowe 2 12,3m² wykładzina
1.49 ITRD Pom. biurowe 3 13,3m² wykładzina
1.50 ITDR Pom. biurowe 4 12,8m² wykładzina
1.51 ITDR Pom. biurowe 5 12,8m² wykładzina
1.52 ITRD Pom. biurowe 6 12,6m² wykładzina
1.01 Korytarz 1 25,6m² wykładzina
1.02 ITDR Pom. biurowe 1 14,1m² wykładzina
1.03 Skład akt 1 13,2m² wykładzina
1.04 Skład akt 2 12,8m² wykładzina
1.05 Skład akt 3 12,3m² wykładzina
1.06 Skład akt 4 13,1m² wykładzina
1.07 WC D 2 10,8m² płytki ceramiczne
1.08 Pom. gospodarcze 1 7,6m² wykładzina
1.09 KS2 12,6m² płytki gresowe
1.10 Korytarz 4 31m² wykładzina
1.11 Pom. biurowe 2 12m² wykładzina
1.12 Pom. biurowe 3 12,6m² wykładzina
1.13 Pom. biurowe 4 13,1m² wykładzina
1.14 Pom. biurowe 5 12,4m² wykładzina
1.15 Pom. biurowe 6 12,2m² wykładzina
1.16 KS3 9m² płytki gresowe
1.17 WC D 1 11,6m² płytki ceramiczne
1.18 Pom. gospodarcze 2 12,2m² wykładzina
1.19 WC N 12,2m² wykładzina
1.20 Korytarz 2 35,6m² wykładzina
1.21 Pom. gospodarcze 3 16,8m² wykładzina
1.22 Pom. gospodarcze 4 8,7m² wykładzina
1.23 Pom. biurowe 7 22,2m² wykładzina
1.24 Pom. biurowe 8 10m² wykładzina
1.25 Pom. biurowe 9 11m² wykładzina
1.26 Korytarz 3 7,8m² płytki gresowe
1.27 Stanowiska EOM 33,6m² płytki gresowe
1.28 Pom. biurowe 10 11,3m² wykładzina
1.29 Pom. biurowe 11 11,1m² wykładzina
1.30 Pom. biurowe 12 11,3m² wykładzina
1.31 Pom. biurowe 13 10m² wykładzina
1.32 Pokój śniadań 11,7m² wykładzina
1.33 Pom. biurowe 14 9,6m² wykładzina
1.34 Pom. biurowe 15 22,3m² wykładzina
1.35 Korytarz 5 10m² wykładzina
1.36 Korytarz 6 20,8m² wykładzina
1.37 WC 11,6m² płytki ceramiczne
1.38 schowek 7,2m² wykładzina
1.39 Pom. biurowe 16 10,3m² wykładzina
1.40 Pom. biurowe 17 10,6m² wykładzina
1.41 Pom. biurowe 18 10,6m² wykładzina
1.42 Pom. biurowe 19 10,1m² wykładzina
1.43 Pom. biurowe 20 12,2m² wykładzina
1.44 WC M 13,9m² płytki ceramiczne
1.45 Pom. gospodarcze 5 10,5m² płytki gresowe
1.46 Pom. biurowe 21 13,3m² wykładzina
wentylacja mechaniczna
nawietrzak higroskanowalny z klapą p.poż.
wywietrzak higroskanowalny z klapą p.poż.
zadaszenie nad wejściem do budynku
wyrównanie podłogi posadzki
ZMIANY OBJĘTE ANEKSEM DO EKSPERTYZY TECHNICZNEJ uzgodnionej Postanowieniem ŁKW PSP w Łodzi nr WZ.5595.248.2014 z dnia 25.11.2014
ściany projektowane/zamurowania
ściany projektowane do przemurowania w istniejącej lokalizacji
wyburzenia
H hydrant
KOMENDA WOJEWÓDZKA PAŃSTWOWEJ STRAŻY POŻARNEJ w Łodzi
90-521 Łódź, ul. Wólczańska 111/113
tel. 0-42 63-13-200, fax 0-42 63-15-108
-08-
ANEKS DO EKSPERTYZY TECHNICZNEJ W ZAKRESIE WARUNKÓW OCHRONY PRZECIWPOŻAROWEJ
Termomodernizacja i Adaptacja budynku Urzędu Miasta w Piotrkowie Tryb. dla potrzeb Urzędu Miasta
Rzeczoznawca Budowlany inż. Eugeniusz Dudek nr upr. UAN-VIII/7345/05 PR-4/1/95
Rzeczoznawca do spraw Zabezpieczeń Przeciwpożarowych mgr inż. Paweł Stasiak nr upr. 375/98
Rzut kondygnacji I-go piętra
skala 1:100
EKSPERTYZA
GAWEŁOWSKI
OPRACOWAŁ
inż. Eugeniusz DUDEK
ul. Wodzielińska 07/12, A2-210 Częstochowa
tel. 22-62-64
upr. do wykonywania funkcji rzeczozn. na terenie całego kraju
UAN-VIII/7345/05
PR-4/1/95
mgr inż. Paweł Stasiak
upr. 375/98
PRZECIWPOŻAROWYCH
Data opracowania 2015.02
Nr rysunku 2015.02