

Mapa sytuacyjno-wysokościowa 1:500

(z geodezyjną inwentaryzacją urządzeń podziemnych) do celów projektowych woj. łódzkie
m. Piotrków Tryb.

ul. Koralowa, Czarnoleska, Żeglarska
działka nr: 32/2, 31/7, 32/5, 31/5, 30/8, 25/6, 26/7, 27/3, 28/5
obręb nr: 18

1. Mapa aktualna na dzień: 01.09.2011r.
2. Osnowa układ państwowy "65"
3. Poziom odniesienia "Kronsztadt"
4. Mapę uzgodniono w ZUDP

zakres opracowania
6. Wykonano na podstawie mapy sył-wys, w skali 1:500
s-132.222.252.3 (184), s-132.222.252.4(285)
s-132.222.254.1 (306), 132.222.254.2 (307)

wykonał: DP GEODEZJA PRACOWNIA GEODEZYJNA
geodeta uprawniony inż. Damian Pachulski Nr upr. 21559
Piotrków Tryb. ul. Wojska Polskiego 226 tel. 600-223-125

DP Geodezja
Pracownia Geodezyjna
inż. Damian Pachulski tel. 600-223-125
97-300 Piotrków Tryb., ul. Wojska Polskiego 226
NIP 771-263-08-76 REGON 100995764

GEODETA UPRAWNIONY
inż. Damian Pachulski
Nr upr. 21559
97-300 Piotrków Trybunalski
ul. Wojska Polskiego 226
tel. 600-223-125

Niniejszy egzemplarz mapy jest wórnikiem mapy sytuacyjno - wysokościowej do celów projektowych w skali 1:500 zaewidencjonowanej w M.O.D.G.i.K. w Piotrkowie Trybunalskim w dniu 06.10.2011r. pod numerem 1560.2524-82,2011

Za zgodność z oryginałem
mgr inż. Kamil Różycki
uprawniony do projektowania
w spec. - instalacyjnej, 142 061 001 001
LOD/0468/POOS/06


*Uzgodniono warunki projektu
sieci wod.-kan. wraz z przyłączeniami
zgodnie z warunkami
technicznymi w dniu 16.12.2011r.*

PIOTRKOWSKIE WODOCIĄGI I KANALIZACJA
SPÓŁKA Z O.O.
97-300 Piotrków Trybunalski
ul. Przemysłowa 4 tel. 44/645 16 01
ZAKŁAD WODOCIĄGÓW I KANALIZACJI

KIEROWNIK ZAKŁADU
Sieci Wodociągów i Kanalizacji
Janusz Wojtczak

PREZYDENT MIEJSCA
PIOTRKOWA TRYBUNALSKIEGO
Zespół Uzgodnienia Dokumentacji Projektowej
97-300 Piotrków Tryb., ul. Szwajcarska 28 tel. (41) 733 18 11
Na podstawie art. 28 ust. 1 ustawy z dnia 17 maja 1989 r. Prawo
geodezyjne i kartograficzne (Dz. U. z 2010 r. Nr 193, poz. 1287)
Uzgodniono usytuowanie projektowanych
sieci uzbrojenia terenu: sił wodociągowej
na kanalizacji deszczowej i sanitarna
na kanalizacji sanitarnej i przyłączeni
ul. Żeglarska
Uzgodnione usytuowanie sieci uzbrojenia terenu podlega
wykazaniu i geodezyjnej inwentaryzacji wykonanej przez
przez jednostki uprawnione do wykonywania prac
geodezyjnych.
W razie niezgodności realizacji sieci uzbrojenia terenu z
stanem faktycznym inwestor zobowiązany jest
złożyć mapę z wynikami pomiarów powyższych
stanów organowi administracji architektoniczno-
wizyjnej.
Uzgodnione usytuowanie projektowanych sieci uzbrojenia
terenu zachowuje ważność przez okres 3 lat od dnia
opiniowania w sprawie uzgodnienia usytuowania
projektowanych sieci uzbrojenia terenu.
Opiniowanie tracą ważność w przypadku, o którym mowa w
§ 13 rozporządzenia Ministra Rozwoju Regionalnego i
Budownictwa z dnia 2 kwietnia 2001 r. w sprawie
geodezyjnej ewidencji sieci uzbrojenia terenu oraz
w sprawie uzgodnienia dokumentacji projektowej (Dz. U. Nr
38, poz. 455)
478/2011
Opinia, opinia
Piotrków Tryb. dnia **27 GRU. 2011**

LEGENDA:
Projektowana kanalizacja deszczowa
Projektowana kanalizacja sanitarna
Projektowany wodociąg

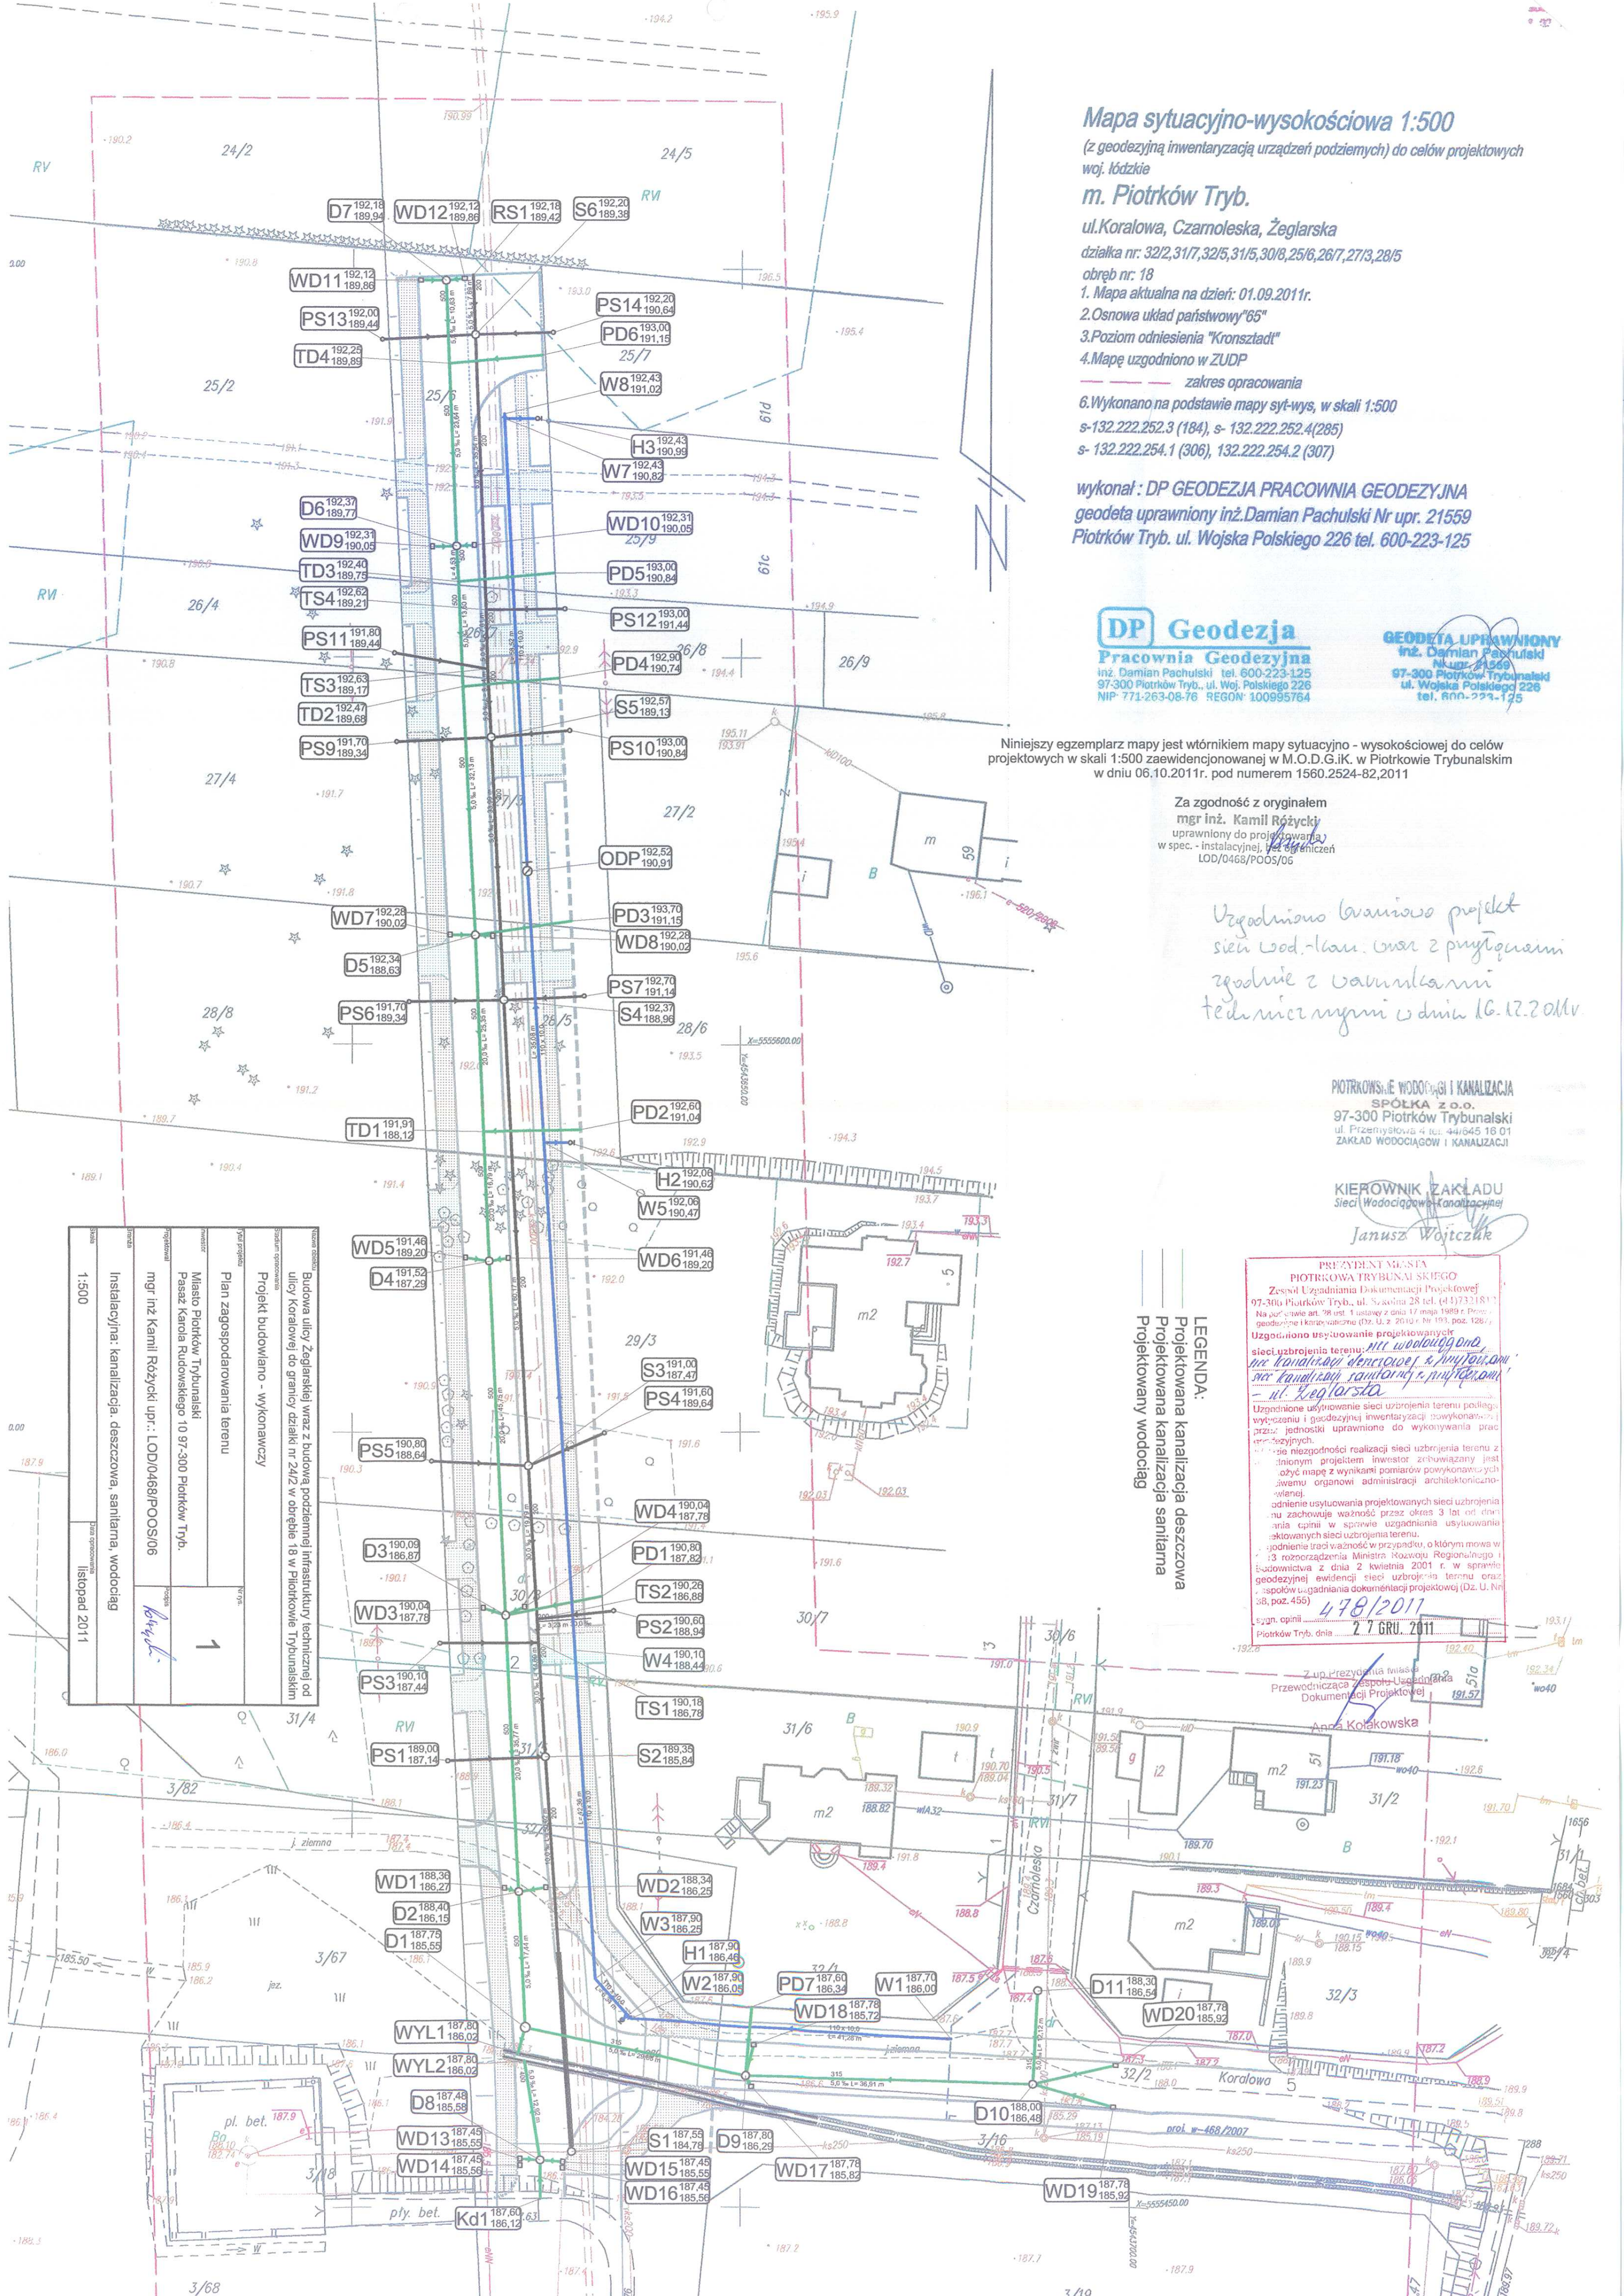

Nazwa obiektu		Budownia ulicy Żeglarskiej wraz z budową podziemnej infrastruktury technicznej pod ulicą Koralowej do granicy działki nr 24/2 w obrębie 18 w Piotrkowie Trybunalskim	
Zakres opracowania		Projekt budowlany - wykonawczy	
Plan zagospodarowania terenu		Plan zagospodarowania terenu	
Projektant		Miejsce Piotrków Trybunalski Pasaz Karola Rudowskiego 10 97-300 Piotrków Tryb.	
Wykonawca		mgr inż. Kamil Różycki upr.: LOD/0468/POOS/06	
Instalacyjna: kanalizacja, deszczowa, sanitarna, wodociąg		Instalacyjna: kanalizacja, deszczowa, sanitarna, wodociąg	
Skala		1:500	
Data opracowania		listopad 2011	