


WYKONANIE PRAC
 W OBRĘBIE OBECNIE ISTNIĄCEGO BOISKA ASFALTOWEGO Należy
 WYKORZYSTAĆ ISTNIĄCĄ PODBUDOWĘ.
 Po rozebraniu około 15cm warstwy wierzchniej (łącznie z asfaltem)
 uzupełnić istniejącą podbudowę i wymodelować nawierzchnię
 zgodnie z projektem.

UWAGA:
 W obrębie obecnie istniejącego boiska asfaltowego należy
 wykorzystać istniejącą podbudowę.
 Po rozebraniu około 15cm warstwy wierzchniej (łącznie z asfaltem)
 uzupełnić istniejącą podbudowę i wymodelować nawierzchnię
 zgodnie z projektem.

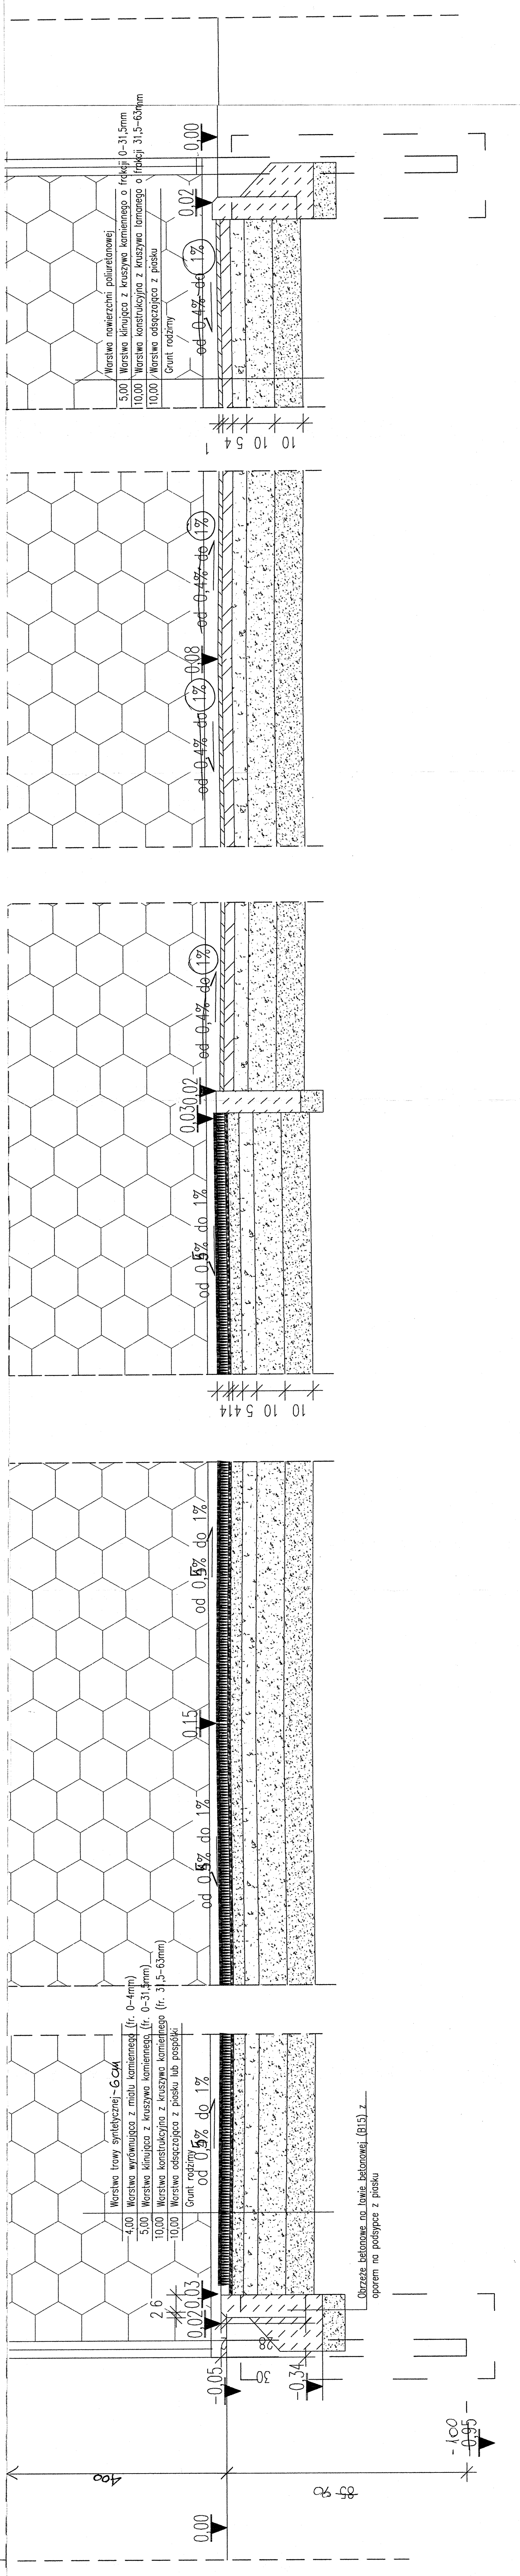

zadanie: ORLIK 2012 ZESPÓŁ BOISK SPORTOWYCH Lok. Piłkarski Trybunalski, ul. Wysoka 28/38, dn. 460, 621		inwestor: WYKONANO NA ZAMÓWIENIE MINISTERWA SPORTU Miejski Klub Piłkarski Trybunalski, Pasaż Karłowicza, Rybnickiego 10		projektant: Kulczyński Architekt mgr inż. arch. Irena Bednarska PROJEKTANT w specjalności architektonicznej upr. bud. do projektowania bez ograniczeń nr ewid. 137767/VIH Łódź, maj 2003		autorzy: BOGDAN KULCZYŃSKI projektant generalny: arch. Bogdan Kulczyński S-26302, ul. Wysoka 28/38, Łódź projektant: arch. Marek Michalowski MA07203, MA-168		projektant wykonawczy: PRZEKRÓJ P1		PROJEKT ZAMIENNY	

