


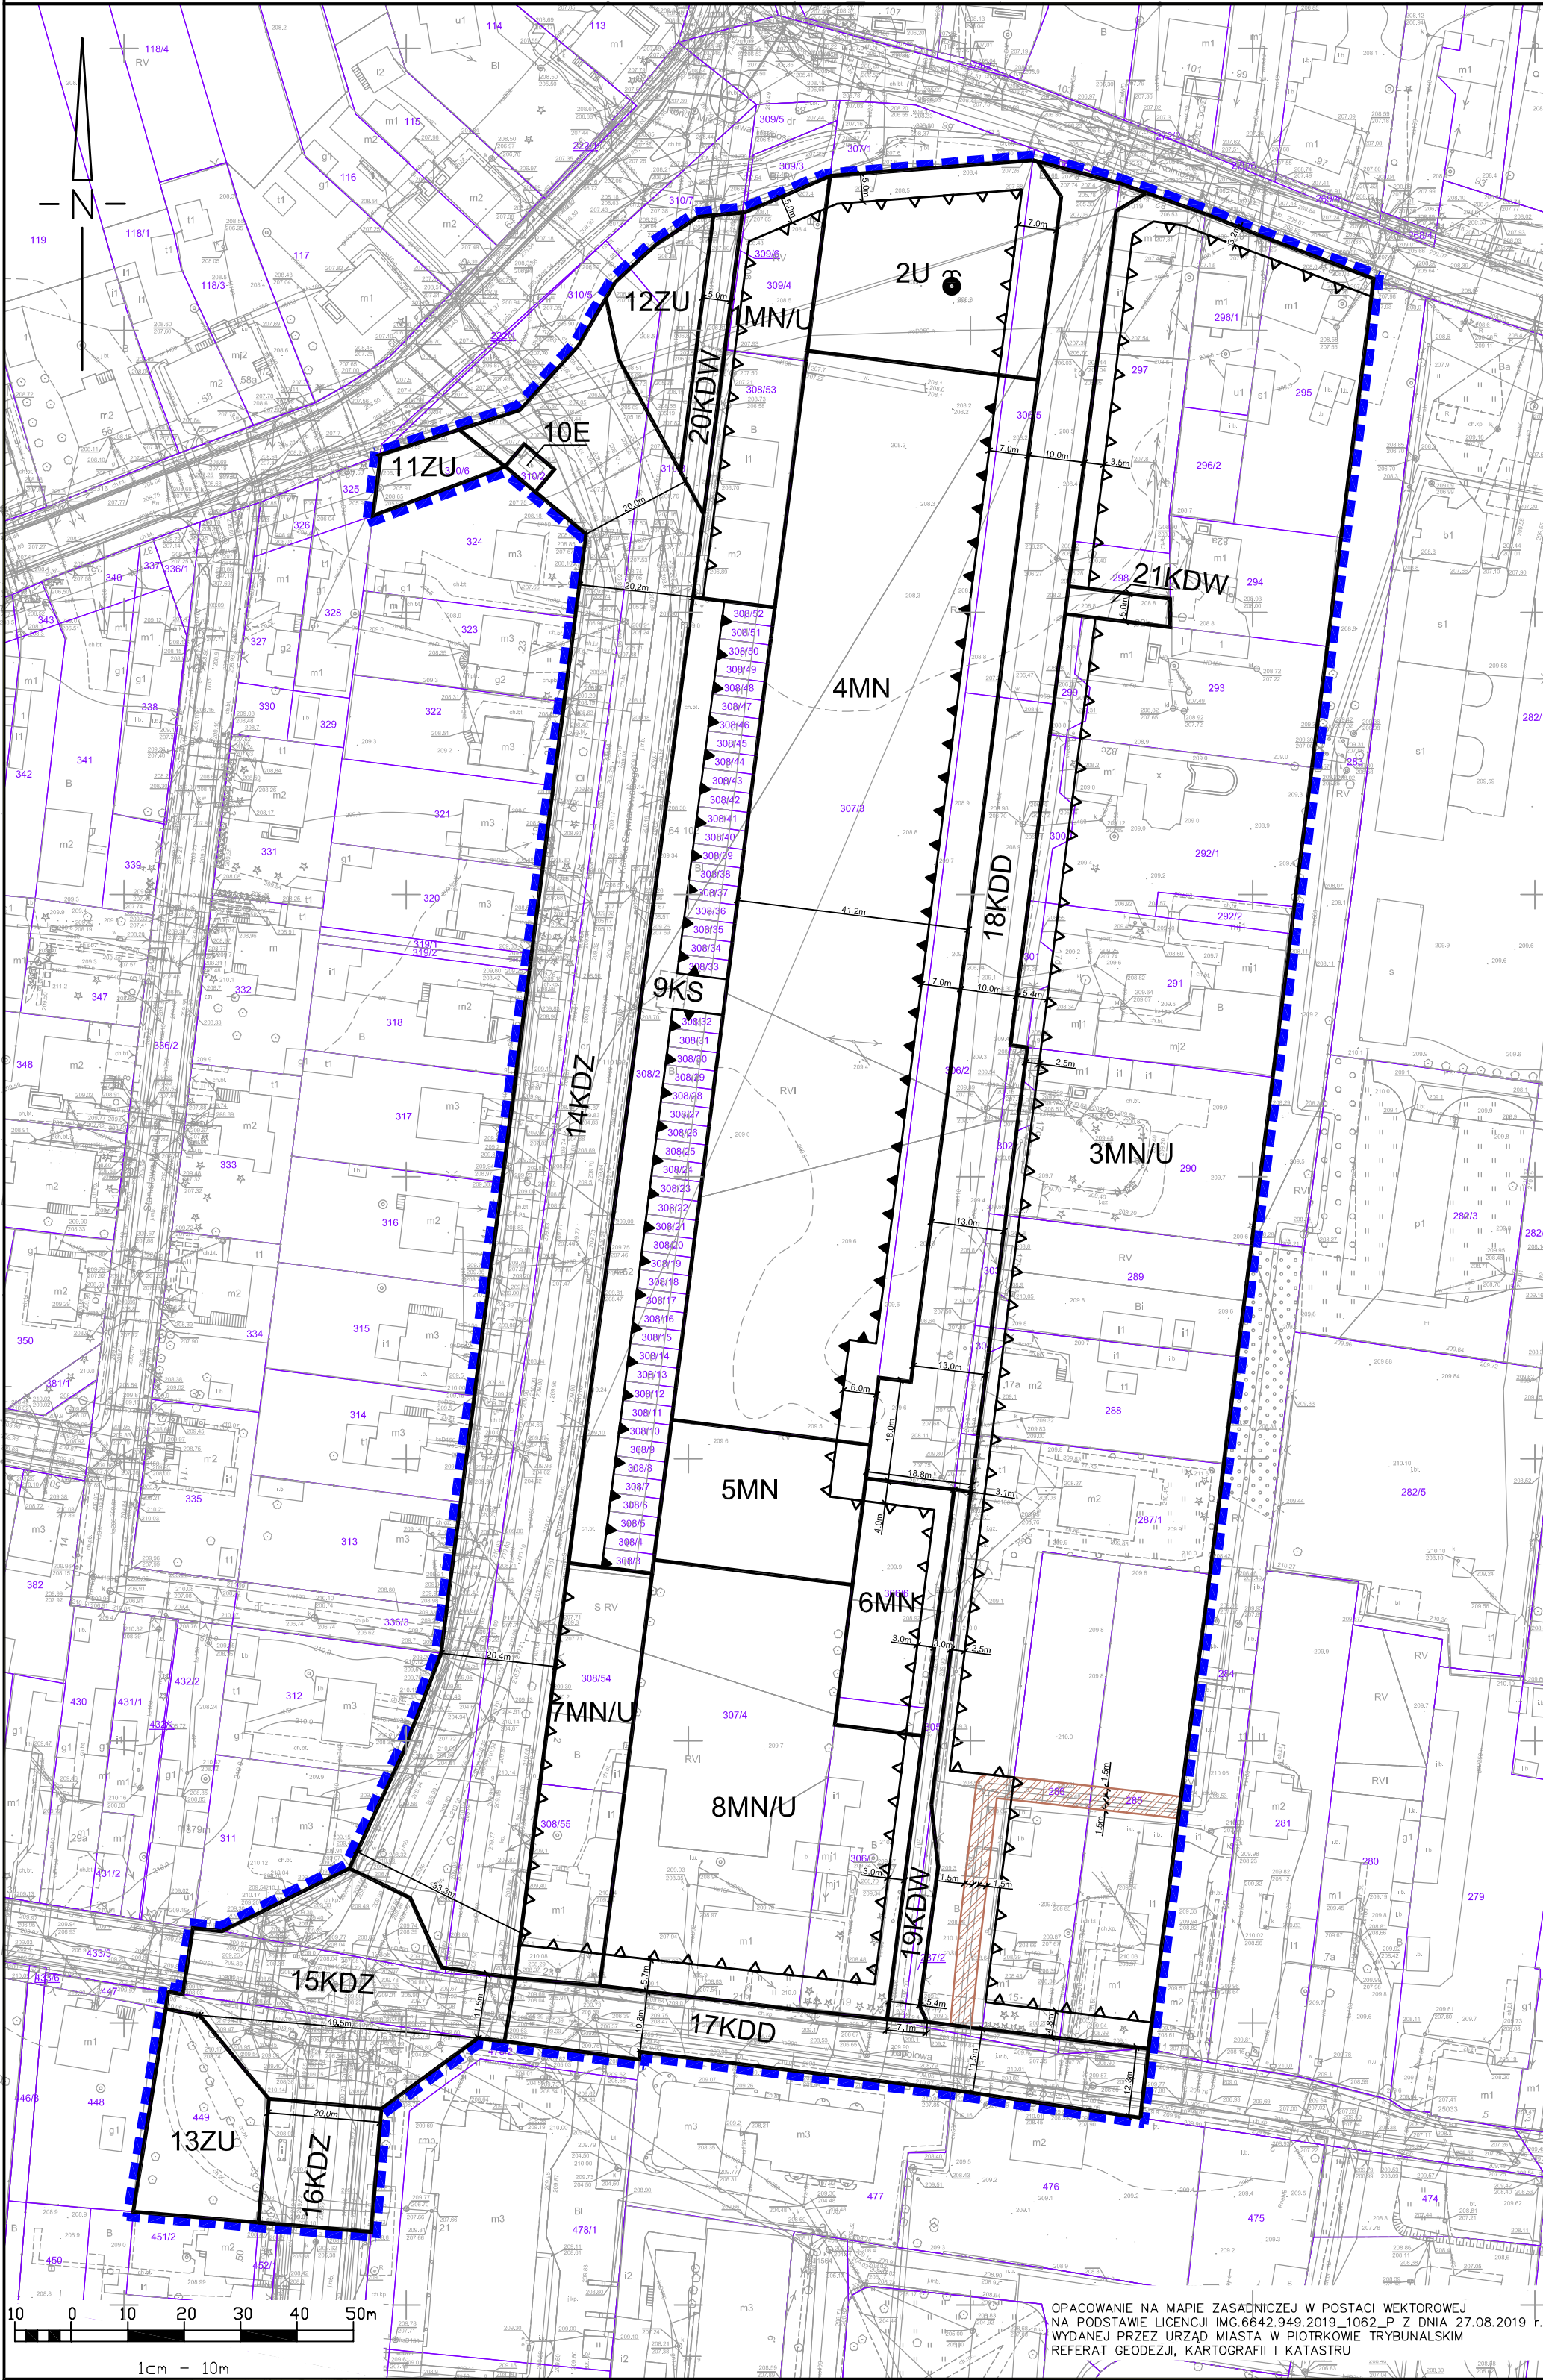

MIEJSCOWY PLAN ZAGOSPODAROWANIA PRZESTRZENNEGO W REJONIE ULIC:
ROLNICZEJ, TOPOLOWEJ I SZYMANOWSKIEGO W PIOTRKOWIE TRYBUNALSKIM

1:1000

ZAŁĄCZNIK NR 1 DO UCHWAŁY RADY MIASTA Nr.....



OPACOWANIE NA MAPIE ZASADNICZEJ W POSTACI WEKTOROWEJ
NA PODSTAWIE LICENCJI IMG.6642.949.2019_1062_P Z DNIA 27.08.2019 r.
WYDANE PRZEZ URZĄD MIASTA W PIOTRKOWIE TRYBUNALSKIM
REFERAT GEODEZJI, KARTOGRAFII I KATASTRU

LEGENDA

OZNACZENIA OBOWIĄZUJĄCE:

- GRANICA OBSZARU OBJĘTEGO PLANEM
- LINIE ROZGRANICZAJĄCE TERENY O RÓŻNYM PRZEZNACZENIU LUB RÓŻNYCH ZASADACH ZAGOSPODAROWANIA
- NIEPRZEKACZALNA LINIA ZABUDOWY
- OBOWIĄZUJĄCA LINIA ZABUDOWY

MN

TEREN ZABUDOWY MIESZKANIOWEJ
JEDNORODZINNEJ

MN/U

TEREN ZABUDOWY MIESZKANIOWEJ
JEDNORODZINNEJ Z USŁUGAMI

U

TEREN ZABUDOWY USŁUGOWEJ

ZU

TEREN ZIELENI URZĄDZONEJ

E

TEREN INFRASTRUKTURY TECHNICZNEJ
- ENERGETYKA

KDZ

TEREN DRÓG PUBLICZNYCH
- DROGA ZBIORCZA

KDD

TEREN DRÓG PUBLICZNYCH
- DROGA DOJAZDOWA

KDW

TEREN DRÓG WEWNĘTRZNYCH

KS

TEREN OBSŁUGI KOMUNIKACJI -
ZABUDOWA GARAŻOWA

STREFA OGRANICZONEGO UŻYTKOWANIA OD
CIEPŁOCIĄGU


STUDNIA ABISYŃSKA

OZNACZENIA INFORMACYJNE:

NUMERY I GRANICE EWIDENCYJNE
DZIAŁEK

WYRYS ZE STUDIUM UWARUNKOWAŃ I KIERUNKÓW ZAGOSPODAROWANIA
PRZESTRZENNEGO MIASTA PIOTRKÓWA TRYBUNALSKIEGO

przyjętego Uchwałą Nr XLIX/837/06 Rady Miasta Piotrkowa Trybunalskiego z dnia 29 marca 2006 roku z późniejszymi zmianami
(Uchwała Rady Miasta Piotrkowa Trybunalskiego z dnia 30.11.2011r. Nr XIV/297/11, z dnia 26.10.2016r. Nr XXVII/359/16,
XLVI/566/17 z dnia 25.10.2017r.)

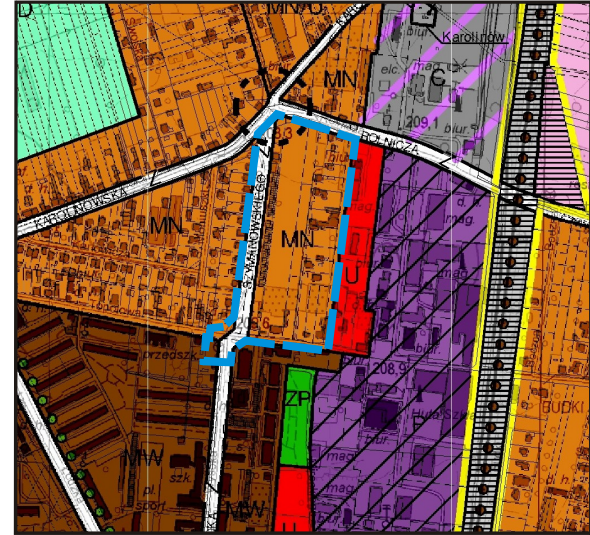

- GRANICE I LINIE ROZGRANICZAJĄCE
- GRANICE I LINIE ROZGRANICZAJĄCE
TERENY O RÓŻNYM PRZEZNACZENIU
- KIERUNKI KSZTAŁTOWANIA UKŁADU KOMUNIKACYJNEGO
- ULICE ZBIORCZE
- ULICE LOKALNE
- TERENY ZABUDOWY USŁUGOWEJ
- ZABUDOWA USŁUGOWA
- TERENY ZABUDOWY MIESZKANIOWEJ
- ZABUDOWA MIESZKANIOWA JEDNORODZINNA
- GRANICA OBSZARU OBJĘTEGO PLANEM

1 : 15 000



PRACOWNIA PLANOWANIA PRZESTRZENNEGO
W PIOTRKOWIE TRYBUNALSKIM

97 -300 Piotrków Trybunalski, ul. Farna 8
tel/fax: (44)7321510 email: pracownia@ppp.piotrkow.pl

Dyrektor Pracowni

mgr inż. arch. Paweł Czajka

Kierownik Zespołu

mgr Piotr Olejnik

Główny Projektant

mgr Paulina Maćkowiak

Piotrków Trybunalski 2019 r.

Przewodniczący
Rady Miasta
Piotrkowa Trybunalskiego