

Warszawa, dn. 2020-04-07

T-Mobile Polska S.A.
ul. Marynarska 12
02-674 Warszawa

Pełnomocnik: Joanna Szmytka
Pełnomocnictwo numer: 3568/10/16
z dnia: 2016-10-15



dane do korespondencji:

NetWorkS! Sp. z o.o.

ul. Kasprzaka 18/20
01-211 Warszawa
tel. 506401236 lub (22)8806973

Urząd Miasta w Piotrkowie Trybunalskim

Pasaż K. Rudowskiego 10

97-300 Piotrków Trybunalski

Dotyczy: ustawowego obowiązku, wynikającego z art. 152 ust. 1 i ust. 7 w związku z ust. 6 pkt 1c ustawy z dnia 27 kwietnia 2001r – Prawo ochrony środowiska (Dz.U. z 2019r. poz.1396 z późn. zm.).

Działając z upoważnienia T-Mobile Polska S.A. z siedzibą ul. Marynarska 12, 02-674 Warszawa, **informuję o zmianie danych w zakresie wielkości i rodzaju emisji** dla stacji bazowej **23275 (88139N!) WPI_PIOTRKOWT_POLUDNIE** zlokalizowanej w miejscowości PIOTRKÓW TRYBUNALSKI, ul. GLINIANA 4. W stosunku do informacji zawartej w zgłoszeniu realizowanym dla tej stacji w trybie art. 152 ust. 1 i 5 ustawy z dnia 27 kwietnia 2001r – Prawo ochrony środowiska (Dz.U. z 2019r. poz.1396 z późn. zm.), dane ulegają zmianie w następujący sposób:

9. Wielkość i rodzaj emisji²⁾:

Pole elektromagnetyczne. EIRP poszczególnych anten zostało podane w pkt 12, tj.

Lp.	Równoważna moc promieniowana izotropowo (EIRP) [W]
1.	5934,0
2.	5934,0
3.	5934,0



SCP_S/5118/2020
ID: 03110300097120

12. Szczegółowe dane, odpowiednio do rodzaju instalacji, zgodne z wymaganiami określonymi w załączniku nr 2 do Rozporządzenia:

Lp. ³⁾	1)		2)		3)		4)		5)	
	Współrzędne geograficzne		Częstotliwość lub zakresy częstotliwości pracy instalacji [MHz]		Wysokość środka elektrycznego anteny [m n.p.t]		Równoważna moc promieniowana izotropowo (EIRP) [W]		Azymut [°] kąt pochylenia [°]	
1.	19°40'46,5" 51°23'24,3"		UMTS 900/ UMTS 2100/ LTE 1800/ GSM 900/ LTE 2100		19.0		5933,0		90 0/2/2/0/2	
2.	19°40'46,3" 51°23'24,3"		UMTS 900/ UMTS 2100/ LTE 1800/ GSM 900/ LTE 2100		19.0		5933,0		190 0/2/2/0/2	
3.	19°40'46,3" 51°23'24,4"		UMTS 900/ UMTS 2100/ LTE 1800/ GSM 900/ LTE 2100		19.0		5933,0		330 0/2/2/0/2	

*) tolerancja azymutu od -10° do + 10°.

Informuję, iż dokonane zmiany w zakresie wielkości i rodzaju emisji przedmiotowej instalacji nie powodują zmiany instalacji w sposób istotny zgodnie z art. 3 pkt 7 ustawy Poś.

Jednocześnie informuję, iż analizowane przedsięwzięcie nadal **nie kwalifikuje się** do przedsięwzięć mogących znacząco oddziaływać na środowisko biorąc pod uwagę, iż w osi głównych wiązek promieniowania anten sektorowych w odległościach podanych w Rozporządzeniu Rady Ministrów z dnia 10 września 2019r. w sprawie przedsięwzięć mogących znacząco oddziaływać na środowisko /Dz.U. 2019 poz. 1839 ze zm./ nie znajdują się miejsca dostępne dla ludności.

W załączniku przesyłam:

1. Pełnomocnictwo
2. Kopia potwierdzenia wniesienia opłaty skarbowej.

Otrzymują:

1. a/a
2. adresat



Laboratorium Badań Środowiskowych
ul. Kasprzaka 18/20
01-211 Warszawa
e-mail: Laboratorium@networks.pl



AB 419

S P R A W O Z D A N I E 1557/2020/OS
Z POMIARÓW PÓL ELEKTROMAGNETYCZNYCH
WYKONANYCH DLA POTRZEB OCHRONY ŚRODOWISKA

Badany obiekt: Instalacja radiokomunikacyjna T-Mobile Polska S.A.

Numer i nazwa: 23275 (88139N!) WPI_PIOTRKOWT_POLUDNIE

Adres: PIOTRKÓW TRYBUNALSKI, GLINIANA 4, Powiat m. Piotrków Trybunalski, WOJ.
ŁÓDZKIE

Data wykonania pomiarów: 2020-03-19

Sprawozdanie z badań bez pisemnej zgody laboratorium nie może być powielane inaczej niż w całości.
Wynik przedstawione w niniejszym sprawozdaniu odnoszą się wyłącznie do badanego obiektu i do warunków i konfiguracji urządzeń w dniu wykonywania pomiarów.

1. Właściciel badanego obiektu:

T-Mobile Polska S.A., ul. Marynarska 12, 02-674 Warszawa

2. Zleceniodawca:

T-Mobile Polska S.A., ul. Marynarska 12, 02-674 Warszawa

3. Przedstawiciel zleceniodawcy:

Żurawski Michał, **NetWorks! Sp.z o.o.**

4. Zakres zlecenia:

Wykonanie badania i opracowanie sprawozdania z pomiarów natężenia pola elektrycznego i pola magnetycznego dla instalacji radiokomunikacyjnej T-Mobile Polska S.A. zlokalizowanej w miejscowości PIOTRKÓW TRYBUNALSKI, GLINIANA 4.

5. Cel zlecenia:

Wykonanie pomiarów pól elektromagnetycznych w otoczeniu instalacji radiokomunikacyjnej 23275 (88139N!) WPI_PIOTRKOWT_POLUDNIE w odniesieniu do wymagań określonych w *Rozporządzeniu Ministra Klimatu z dnia 17 lutego 2020 r. w sprawie sposobów sprawdzania dotrzymania dopuszczalnych poziomów pól elektromagnetycznych w środowisku (Dz. U. 2020, poz. 258)*.

6. Pomiary zostały wykonane przez:

Kubik Bartłomiej
Stanilewicz Tomasz

7. Informacje o źródłach pól elektromagnetycznych

7.1. Sposób identyfikacji badanych źródeł pól elektromagnetycznych

Identyfikacji źródeł i parametrów technicznych dokonano na podstawie analizy dokumentacji dotyczącej zlecenia oraz obserwacji miejsca wykonywania badań.

7.2. Opis miejsca zainstalowania anten i urządzeń technicznych. Opis obiektu badań i jego otoczenia

Instalacja radiokomunikacyjna zlokalizowana jest na dachu. Anteny zawieszono maszty na nadbudówce. Urządzenia sterujące oraz zasilające zainstalowano w szafie outdoor na dachu budynku. Wokół instalacji tereny przemysłowe.

Instalacja radiokomunikacyjna jest obiektem bezobsługowym. Okresowe stanowiska pracy związane są z prowadzonymi w zależności od potrzeb konserwacjami, przeglądami, strojeniem i naprawami.

Sprawozdanie z badań bez pisemnej zgody laboratorium nie może być powielane inaczej niż w całości.
Wynik przedstawione w niniejszym sprawozdaniu odnoszą się wyłącznie do badanego obiektu i do warunków i konfiguracji urządzeń w dniu wykonywania pomiarów.

7.3. Parametry techniczne źródła pola elektromagnetycznego

Dane przedstawiające maksymalne parametry pracy instalacji przekazane przez zleceniodawcę:
Parametry systemu nadawczo-odbiorczego:

Charakterystyka promieniowania			kierunkowa				
Rzeczywisty czas pracy [h/dobę]			24				
Warunki pracy			znamionowe				
Rodzaj wytwarzanego pola			stacjonarne				
Lp.	Częstotliwość lub zakresy częstotliwości pracy [MHz]	Typ/producent anteny	liczba anten	Azymut [°]	kąt pochylenia [°]	Wysokość środka elektrycznego anteny [m n.p.t]	Równoważna moc promieniowana izotropowo (EIRP) [W]
1	LTE 2100/ LTE 1800/ UMTS 900/ UMTS 2100/ GSM 900	80010290v01 Kathrein	1	90	2/ 2/ 0/ 2/ 0	19.0	5933.0
2	UMTS 2100/ GSM 900/ LTE 1800/ UMTS 900/ LTE 2100	80010290v01 Kathrein	1	190	2/ 0/ 2/ 0/ 2	19.0	5933.0
3	LTE 2100/ LTE 1800/ UMTS 900/ GSM 900/ UMTS 2100	80010290v01 Kathrein	1	330	2/ 2/ 0/ 0/ 2	19.0	5933.0

Transmisja realizowana drogą kablową

7.4 Inne źródła pól elektromagnetycznych

Na podstawie informacji otrzymanych od użytkownika oraz obserwacji otoczenia miejsca wykonywania pomiarów oraz dokumentacji stwierdzono występowanie innych źródeł promieniowania elektromagnetycznego, które w zakresie badanych częstotliwości mogą bezpośrednio wpływać na wynik wartości mierzonej.

8. Opis pomiarów

8.1. Metoda badań

Rozporządzeniem Ministra Klimatu z dnia 17 lutego 2020 r. w sprawie sposobów sprawdzania dotrzymania dopuszczalnych poziomów pól elektromagnetycznych w środowisku (Dz. U. 2020, poz. 258), określona w pkt 25 ppkt 1 załącznika do niniejszego rozporządzenia.

8.2. Termin pomiarów i warunki środowiskowe

Podczas wykonywania pomiarów pól elektromagnetycznych nie występowały opady atmosferyczne. Wyniki pomiaru parametrów pogodowych przedstawia poniższa tabela:

Data [rrrr-mm-dd]	Godzina [hh:mm-hh:mm]	Warunki środowiskowe			
		Temperatura [°C]		Wilgotność względna [%]	
2020-04-19	14:50-16:00	Przed pomiarem	Po pomiarach	Przed pomiarem	Po pomiarach
		15.7	16.3	50	47

8.3. Warunki pracy urządzeń nadawczych

Podczas pomiarów zostały uwzględnione poprawki pomiarowe przekazane przez zleceniodawcę, umożliwiające uwzględnienie maksymalnych parametrów pracy instalacji zgodnie z pkt 7 załącznika do Rozporządzeniem Ministra Klimatu z dnia 17 lutego 2020 r. w sprawie sposobów sprawdzania dotrzymania dopuszczalnych poziomów pól elektromagnetycznych w środowisku (Dz. U. 2020, poz. 258).

Sprawozdanie z badań bez pisemnej zgody laboratorium nie może być powielane inaczej niż w całości.
Wynik przedstawione w niniejszym sprawozdaniu odnoszą się wyłącznie do badanego obiektu i do warunków i konfiguracji urządzeń w dniu wykonywania pomiarów.

8.4. Wyposażenie pomiarowe

Zestaw pomiarowy służący do pomiaru natężenia składowej elektrycznej pola elektromagnetycznego złożony z szerokopasmowego miernika i sondy pomiarowej:

Oznaczenie miernika	Producent	Model	Numer fabryczny	Oznaczenie sondy	Producent	Model	Numer fabryczny
M-20	Narda Safety Test Solution	Miernik pól elektromagnetycznych NBM-550	H-0347	S-21	Narda Safety Test Solution	Sonda EF-6092	C-0114

Mierniki natężenia pola elektromagnetycznego podlegają okresowemu sprawdzeniu zgodnie z procedurą wewnętrzną P-03 i PB-01. Świadectwo wzorcowania zestawu pomiarowego z dnia 1 kwietnia 2019 o numerze LWIMP/W/104/19 wydane przez Laboratorium Wzorców i Metrologii Pola Elektromagnetycznego (LWIMP) Politechniki Wrocławskiej.
Data ważności świadectwa wzorcowania: 1 kwietnia 2021 (zgodnie z procedurą wewnętrzną P-03).

Termohigrometr:

Oznaczenie:	TH-15	Producent:	AZ INSTRUMENT CORP	Model:	Termohigrometr AZ8706
-------------	-------	------------	--------------------	--------	-----------------------

Data ważności świadectwa wzorcowania: 21 grudnia 2020 (zgodnie z procedurą wewnętrzną P-03).

Dalmierz:

Oznaczenie	Producent	Typ	Numer seryjny	Nr świadectwa wzorcowania	Data świadectwa wzorcowania
D-15	Leica	Dalmierz laserowy	1061801909	L4-L41.4180.14.2017.3086.1	1 września 2017

Data ważności świadectwa wzorcowania: 1 września 2027 (zgodnie z procedurą wewnętrzną P-03).

8.5. Znaki ostrzegawcze

Urządzenia nadawcze oraz obszar wokół obiektu oznaczono symbolami zgodnymi z PN-74/T - 06260. Źródła promieniowania elektromagnetycznego - Znaki ostrzegawcze.

9. Wyniki pomiarów

Pole elektryczne

Nr pionu	Opis umiejscowienia pionu (punktu) pomiarowego	Wysokość pomiaru [m]	Natężenie pola elektrycznego E [V/m] ¹	Niepewność pomiaru [V/m] ²	Wskaźnikowa wartość poziomu emisji pól elektromagnetycznych WMe ⁴	Współrzędne geograficzne pionu (punktu) pomiarowego ³
1	PPP - w wejściu do budynku instalacji	0,3-2,0	<1,0*	4,1	0,1	51°23'24,1" 19°40'46,8"
2	PPP - w wejściu do magazynu	0,3-2,0	<1,0*	4,1	0,1	51°23'24,9" 19°40'45,1"
3	GKP 90°, 1m od elewacji budynku instalacji	0,3-2,0	<1,0*	4,1	0,1	51°23'24,4" 19°40'48,6"
4	GKP 90°, 21m od elewacji budynku instalacji	0,3-2,0	<1,0*	4,1	0,1	51°23'24,4" 19°40'49,6"
5	GKP 90°, 1m od elewacji budynku	0,3-2,0	<1,0*	4,1	0,1	51°23'24,4" 19°40'50,3"
6	GKP 190°, 1m od elewacji budynku instalacji	0,3-2,0	<1,0*	4,1	0,1	51°23'24,1" 19°40'46,3"
7	GKP 190°, 21m od elewacji budynku instalacji	0,3-2,0	<1,0*	4,1	0,1	51°23'23,4" 19°40'46,1"
8	GKP 190°, 41m od elewacji budynku instalacji	0,3-2,0	<1,0*	4,1	0,1	51°23'22,8" 19°40'45,9"
9	GKP 190°, 1m od elewacji budynku	0,3-2,0	<1,0*	4,1	0,1	51°23'22,5" 19°40'45,8"
10	GKP 330°, 1m od elewacji budynku instalacji	0,3-2,0	<1,0*	4,1	0,1	51°23'24,5" 19°40'46,3"
11	GKP 330°, 1m od elewacji budynku	0,3-2,0	<1,0*	4,1	0,1	51°23'25" 19°40'45,9"
12	GKP 330°, 1m od elewacji budynku	0,3-2,0	<1,0*	4,1	0,1	51°23'25,2" 19°40'45,7"
13	GKP 330°, 21m od elewacji budynku	0,3-2,0	<1,0*	4,1	0,1	51°23'25,8" 19°40'45,2"
14	GKP 330°, 41m od elewacji budynku	0,3-2,0	<1,0*	4,1	0,1	51°23'26,4" 19°40'44,6"
15	PPP - azymut 0°, 32,2m od elewacji budynku instalacji	0,3-2,0	<1,0*	4,1	0,1	51°23'25,6" 19°40'46,4"

Sprawozdanie z badań bez pisemnej zgody laboratorium nie może być powielane inaczej niż w całości.

Wynik przedstawione w niniejszym sprawozdaniu odnoszą się wyłącznie do badanego obiektu i do warunków i konfiguracji urządzeń w dniu wykonywania pomiarów.

16	PPP - azymut 180°, 24m od elewacji budynku instalacji	0,3-2,0	<1,0*	4,1	0,1	51°23'23,3" 19°40'46,4"
17	PPP - azymut 270°, 18,5m od elewacji budynku instalacji	0,3-2,0	<1,0*	4,1	0,1	51°23'24,4" 19°40'45,4"
-	GKP 90°, 110m od anteny sektorowej	0,3-2,0	<1,0*	4,1	0,1	51°23'24,3" 19°40'52"
-	GKP 90°, 200m od anteny sektorowej	0,3-2,0	<1,0*	4,1	0,1	51°23'24,3" 19°40'56,6"
-	GKP 190°, 165m od anteny sektorowej	0,3-2,0	<1,0*	4,1	0,1	51°23'19,1" 19°40'44,9"
-	GKP 190°, 330m od anteny sektorowej	0,3-2,0	<1,0*	4,1	0,1	51°23'13,8" 19°40'43,5"
-	GKP 330°, 100m od anteny sektorowej	0,3-2,0	<1,0*	4,1	0,1	51°23'27,1" 19°40'43,8"
-	GKP 330°, 230m od anteny sektorowej	0,3-2,0	<1,0*	4,1	0,1	51°23'30,7" 19°40'40,5"

Pole magnetyczne (wyznaczone na podstawie pomiaru wartości natężenia pola elektrycznego)

Nr pionu	Opis umiejscowienia pionu (punktu pomiarowego)	Wysokość pomiaru [m]	Zmierzona wartość natężenia pola magnetycznego H [A/m] ¹	Wartość natężenia pola magnetycznego po uwzględnieniu poprawek pomiarowych powiększona o niepewność pomiaru ⁵ H [A/m] ²	Wskaźnikowa wartość poziomu emisji pól elektromagnetycznych WM _H ⁴	Współrzędne geograficzne pionu (punktu pomiarowego) ³
1	PPP - w wejściu do budynku instalacji	0,3-2,0	<1,0*	<0,003*	0,012	51°23'24,1" 19°40'46,8"
2	PPP - w wejściu do magazynu	0,3-2,0	<1,0*	<0,003*	0,012	51°23'24,9" 19°40'45,1"
3	GKP 90°, 1m od elewacji budynku instalacji	0,3-2,0	<1,0*	<0,003*	0,012	51°23'24,4" 19°40'48,6"
4	GKP 90°, 21m od elewacji budynku instalacji	0,3-2,0	<1,0*	<0,003*	0,012	51°23'24,4" 19°40'49,6"
5	GKP 90°, 1m od elewacji budynku	0,3-2,0	<1,0*	<0,003*	0,012	51°23'24,4" 19°40'50,3"
6	GKP 190°, 1m od elewacji budynku instalacji	0,3-2,0	<1,0*	<0,003*	0,012	51°23'24,1" 19°40'46,3"
7	GKP 190°, 21m od elewacji budynku instalacji	0,3-2,0	<1,0*	<0,003*	0,012	51°23'23,4" 19°40'46,1"
8	GKP 190°, 41m od elewacji budynku instalacji	0,3-2,0	<1,0*	<0,003*	0,012	51°23'22,8" 19°40'45,9"
9	GKP 190°, 1m od elewacji budynku	0,3-2,0	<1,0*	<0,003*	0,012	51°23'22,5" 19°40'45,8"
10	GKP 330°, 1m od elewacji budynku instalacji	0,3-2,0	<1,0*	<0,003*	0,012	51°23'24,5" 19°40'46,3"
11	GKP 330°, 1m od elewacji budynku	0,3-2,0	<1,0*	<0,003*	0,012	51°23'25" 19°40'45,9"
12	GKP 330°, 1m od elewacji budynku	0,3-2,0	<1,0*	<0,003*	0,012	51°23'25,2" 19°40'45,7"
13	GKP 330°, 21m od elewacji budynku	0,3-2,0	<1,0*	<0,003*	0,012	51°23'25,8" 19°40'45,2"
14	GKP 330°, 41m od elewacji budynku	0,3-2,0	<1,0*	<0,003*	0,012	51°23'26,4" 19°40'44,6"
15	PPP - azymut 0°, 32,2m od elewacji budynku instalacji	0,3-2,0	<1,0*	<0,003*	0,012	51°23'25,6" 19°40'46,4"
16	PPP - azymut 180°, 24m od elewacji budynku instalacji	0,3-2,0	<1,0*	<0,003*	0,012	51°23'23,3" 19°40'46,4"

Sprawozdanie z badań bez pisemnej zgody laboratorium nie może być powielane inaczej niż w całości.
Wynik przedstawione w niniejszym sprawozdaniu odnoszą się wyłącznie do badanego obiektu i do warunków i konfiguracji urządzeń w dniu wykonywania pomiarów.

17	PPP - azymut 270°, 18,5m od elewacji budynku instalacji	0,3-2,0	<1,0*	<0,003*	0,012	51°23'24,4" 19°40'45,4"
-	GKP 90°, 110m od anteny sektorowej	0,3-2,0	<1,0*	<0,003*	0,012	51°23'24,3" 19°40'52"
-	GKP 90°, 200m od anteny sektorowej	0,3-2,0	<1,0*	<0,003*	0,012	51°23'24,3" 19°40'56,6"
-	GKP 190°, 165m od anteny sektorowej	0,3-2,0	<1,0*	<0,003*	0,012	51°23'19,1" 19°40'44,9"
-	GKP 190°, 330m od anteny sektorowej	0,3-2,0	<1,0*	<0,003*	0,012	51°23'13,8" 19°40'43,5"
-	GKP 330°, 100m od anteny sektorowej	0,3-2,0	<1,0*	<0,003*	0,012	51°23'27,1" 19°40'43,8"
-	GKP 330°, 230m od anteny sektorowej	0,3-2,0	<1,0*	<0,003*	0,012	51°23'30,7" 19°40'40,5"

GKP – Główny Kierunek Pomiarowy

DPP – Dodatkowy Pion Pomiarowy

PPP – Pomocniczy Pion Pomiarowy

¹ wyniki oznaczone * są wynikami poniżej czułości zestawu pomiarowego

²wartość wyznaczona na podstawie pomiaru wartości skutecznej natężenia pola elektrycznego, z zależności: $H=E/377$

³ współrzędne geograficzne pozyskane metodą obliczeniową w oparciu o pomiar punktu referencyjnego, z dokładnością nie gorszą niż wymaganą w ZoE

⁴do wyznaczenia wartości wskaźnikowej WM_E i WM_H przyjęto na podstawie uzgodnień z klientem oraz rozpoznania źródeł, jako wartości dopuszczalne pola elektrycznego i magnetycznego odpowiednio 28 V/m i 0,073 A/m.

⁵ do wyznaczenia niepewności dla wyników poniżej czułości zestawu pomiarowego, przyjęto niepewność dla minimalnej wartości z zakresu pomiarowego.

Niepewność oszacowano zgodnie z dokumentem P-03 „Procedura nadzoru nad wyposażeniem” w postaci niepewności rozszerzonej wynikającej z niepewności standardowej pomnożonej przez współczynnik rozszerzenia $k=2$.

Całkowita szacowana niepewność rozszerzona składowej E wynosi odpowiednio: 53.3% dla częstotliwości do 60 GHz.

Dla przedmiotowych pomiarów zleceniodawca określił poprawkę pomiarową = 2,7.

Umiejscowienie pionów (punktów) pomiarowych przedstawiono w załączniku nr 2 do niniejszego sprawozdania.

10. Omówienie wyników pomiarów

Pomiary zostały wykonane:

- na głównych i pomocniczych kierunkach pomiarowych, na kierunkach zbliżonych do azymutów anten oraz w dodatkowych pionach pomiarowych zgodnie z wymaganiami pkt 12, 13, 14 i 19 załącznika do rozporządzenia Ministra Klimatu z dnia 17 lutego 2020 r. (Dz. U. 2020, poz. 258),
- na obszarze pomiarowym, dla którego, na podstawie uprzednio wykonanych obliczeń uzyskanych od zleceniodawcy, stwierdzono możliwość występowania pól elektromagnetycznych o poziomach zbliżonych do poziomów dopuszczalnych zgodnie z wymaganiami pkt 5 ppkt 2 oraz pkt 13 ppkt 1 załącznika do rozporządzenia Ministra Klimatu z dnia 17 lutego 2020 r. (Dz. U. 2020, poz. 258). Wyniki obliczeń dostarczone przez zleceniodawcę nie uwzględniały parametrów pracy instalacji innych operatorów występujących na obiekcie bądź w obszarze pomiarowym.
- na terenach przeznaczonych pod zabudowę mieszkaniową oraz w miejscach dostępnych dla ludności.

Miejsca niedostępne podczas wykonywania pomiarów wskazane zostały w pkt. 9 (Wyniki pomiarów) lub na załączniku przedstawiającym usytuowanie pionów pomiarowych.

Wyniki pomiarów uzyskane zostały przy uwzględnieniu poprawek pomiarowych przekazanych przez zleceniodawcę oraz przy rzeczywistych warunkach pracy instalacji innych operatorów.

Sprawozdanie z badań bez pisemnej zgody laboratorium nie może być powielane inaczej niż w całości.

Wynik przedstawione w niniejszym sprawozdaniu odnoszą się wyłącznie do badanego obiektu i do warunków i konfiguracji urządzeń w dniu wykonywania pomiarów.

11. Podstawa prawna

- 1) Ustawa z dnia z dnia 27 kwietnia 2001 r. Prawo ochrony środowiska (Dz. U. 2019, poz. 2166, z późn. zm.)
- 2) Rozporządzenie Ministra Zdrowia z dnia 17 grudnia 2019 r. w sprawie dopuszczalnych poziomów pól elektromagnetycznych w środowisku (Dz. U. 2019, poz. 2448)
- 3) Rozporządzenie Ministra Klimatu z dnia 17 lutego 2020 r. w sprawie sposobów sprawdzania dotrzymania dopuszczalnych poziomów pól elektromagnetycznych w środowisku (Dz. U. 2020, poz. 258),
- 4) PN-74/ T – 06260. Źródła promieniowania elektromagnetycznego. Znaki Ostrzegawcze.
- 5) Akredytacja nr AB 419 wydana przez Polskie Centrum Akredytacji (wydanie 16, z dnia 25 lutego 2020r.).

12. Spis załączników

- Załącznik 1. Lokalizacja obiektu badań
- Załącznik 2. Usytuowanie pionów (punktów) pomiarowych
- Załącznik 3. Dokumentacja fotograficzna obiektu badań

13. Data wydania i autoryzacji sprawozdania - 5 kwietnia 2020.

Obliczenia i sprawozdanie wykonał :


NetWorkSI Sp. z o.o.
Specjalista ds. pomiarów
Laboratorium
Badań Środowiskowych
Mateusz Smoliński
Mateusz Smoliński

Sprawozdanie autoryzował:

NetWorkSI Sp. z o.o.
Starszy Specjalista ds. pomiarów
Laboratorium
Badań Środowiskowych
Tomasz Zborowski
Tomasz Zborowski


Koniec sprawozdania

Sprawozdanie z badań bez pisemnej zgody laboratorium nie może być powielane inaczej niż w całości.
Wynik przedstawione w niniejszym sprawozdaniu odnoszą się wyłącznie do badanego obiektu i do warunków i konfiguracji urządzeń w dniu wykonywania pomiarów.

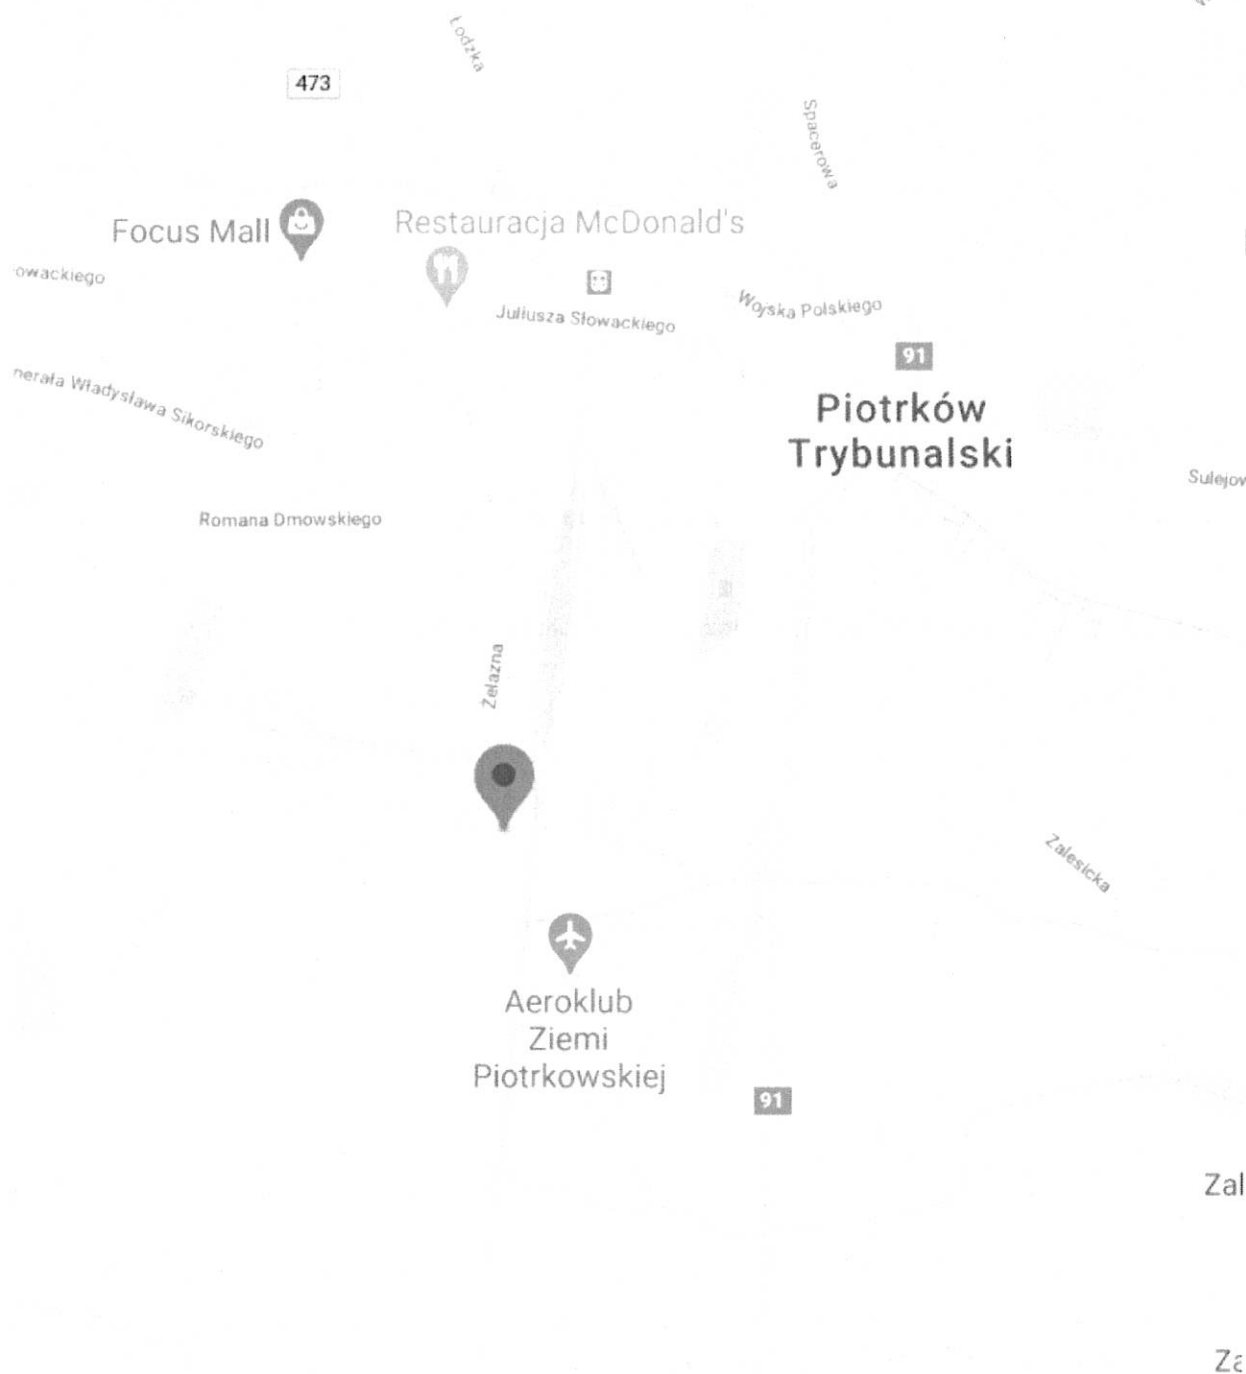

Załącznik nr 1	Instalacja Radiokomunikacyjna T-Mobile Polska S.A. 23275 (88139N!) WPI_PIOTRKOWT_POLUDNIE Lokalizacja instalacji
----------------	---

Sprawozdanie z badań bez pisemnej zgody laboratorium nie może być powielane inaczej niż w całości.
Wynik przedstawione w niniejszym sprawozdaniu odnoszą się wyłącznie do badanego obiektu i do warunków i konfiguracji urządzeń w dniu wykonywania pomiarów.

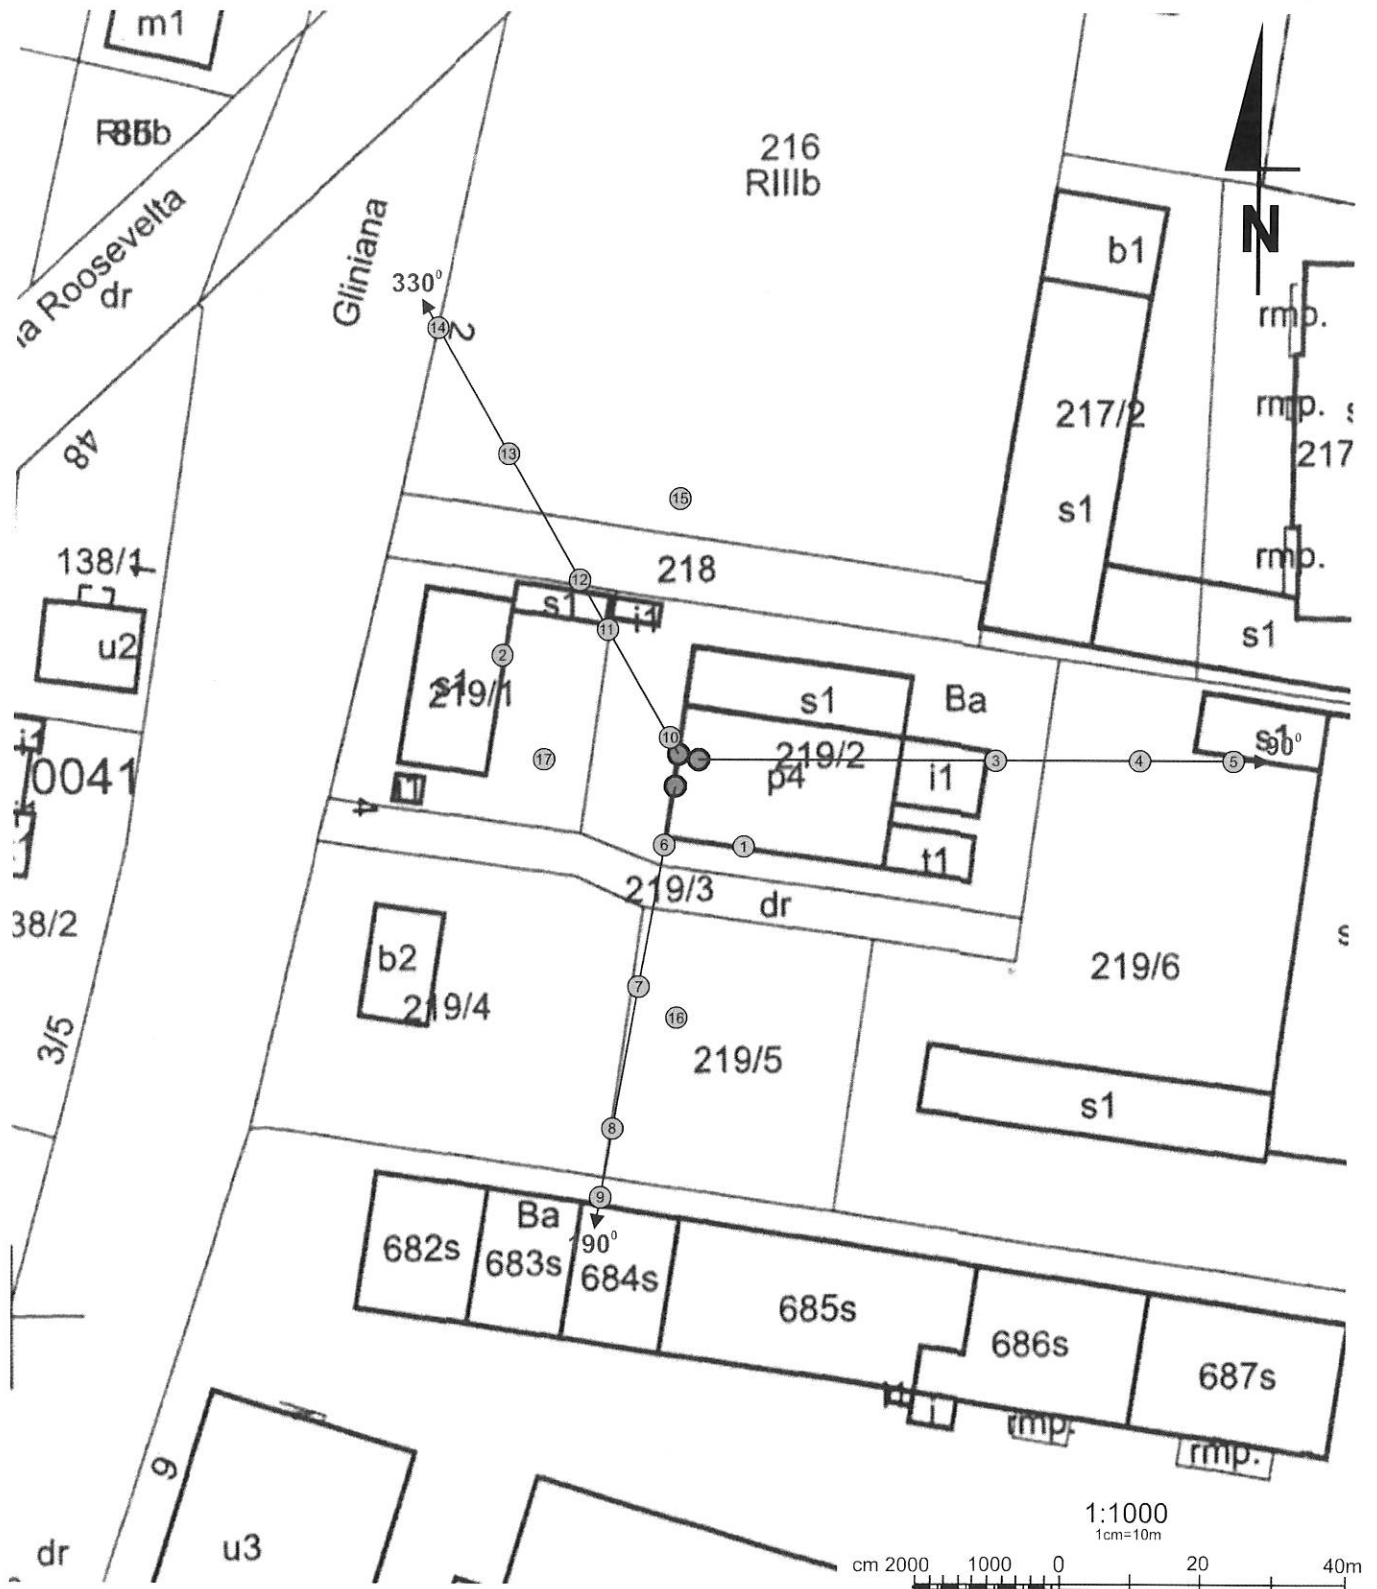

Załącznik nr 2	Instalacja Radiokomunikacyjna T-Mobile Polska S.A. 23275 (88139N!) WPI_PIOTRKOWT_POLUDNIE Usytuowanie pionów pomiarowych w otoczeniu instalacji radiokomunikacyjnej
SKALA 1:1000	<p>Legenda:</p> <p>⊗ Pion pomiarowy</p> <p>→ Kierunek oddziaływania anten sektorowych</p> <p>→ Kierunek oddziaływania anten radioliniowych</p>

Sprawozdanie z badań bez pisemnej zgody laboratorium nie może być powielane inaczej niż w całości.
Wynik przedstawione w niniejszym sprawozdaniu odnoszą się wyłącznie do badanego obiektu i do warunków i konfiguracji urządzeń w dniu wykonywania pomiarów.



Załącznik nr 3	Instalacja Radiokomunikacyjna T-Mobile Polska S.A. 23275 (88139N!) WPI_PIOTRKOWT_POLUDNIE Dokumentacja fotograficzna
----------------	---

Sprawozdanie z badań bez pisemnej zgody laboratorium nie może być powielane inaczej niż w całości.
Wynik przedstawione w niniejszym sprawozdaniu odnoszą się wyłącznie do badanego obiektu i do warunków i konfiguracji urządzeń w dniu wykonywania pomiarów.